

LOGEMENT N° 24-T1

PARKING N°

PLAN DE COMMERCIALISATION

Echelle : 1/50


— Pleine propriété
 - - - - - Jouissance privative

R+1

Positionnement sur plan de masse



SURFACES	
HALL:	2.73 m ²
SEJOUR:	20.29 m ²
WC:	1.09 m ²
SALLE DE BAIN:	2.95 m ²
TOTAL HABITABLE:	27.06 m ²
TERRASSE:	7.19 m ²

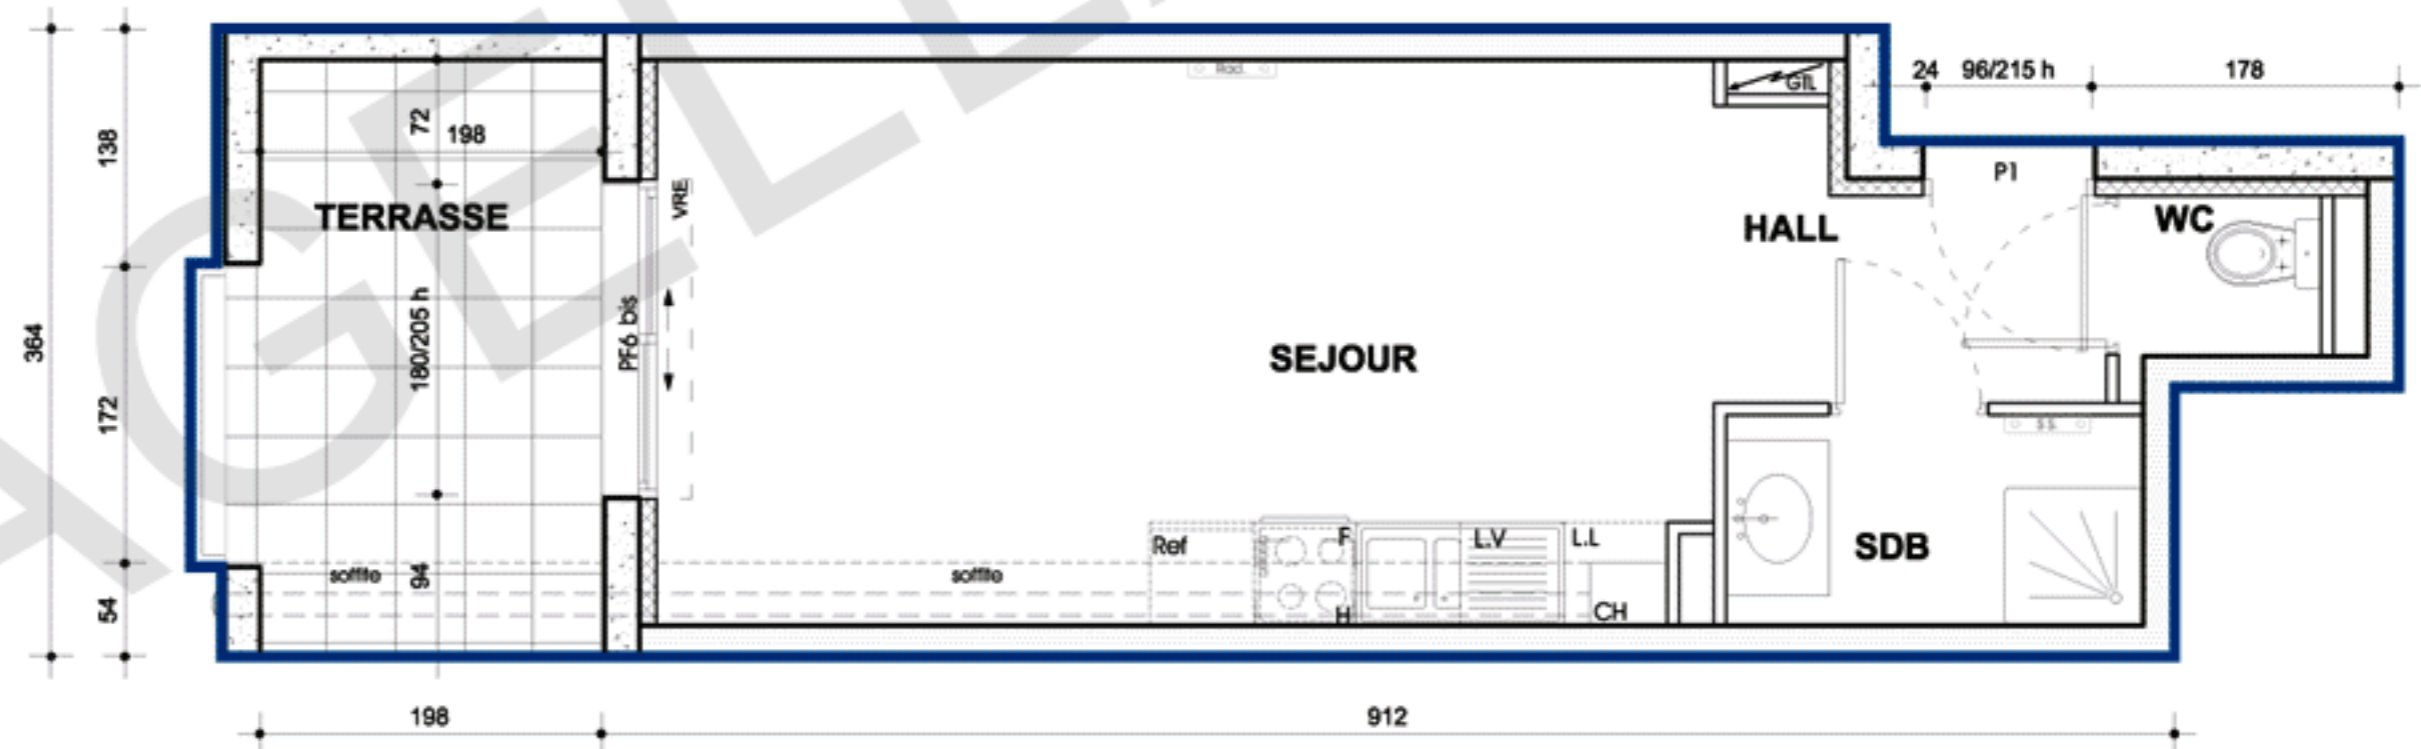

Décembre 2015

La société se réserve la possibilité d'apporter des modifications dues à des impératifs d'ordre technique, administratif ou réglementaire tant en ce qui concerne les surfaces (dans la limite de 5%) qu'en ce qui concerne les équipements. Les mobiliers et décoration sont donnés à titre indicatif.