


Dégagement	8 m ²
Séjour / cuisine	24 m ²
Chambre 1	11,8 m ²
Chambre 2	9,7 m ²
Salle de bain	5,4 m ²
WC	2,9 m ²
Surface Habitable	61,8 m²
Terrasse / Balcon / Loggia	9,5 m ²

- Légende :**
- Gaine technique
 - Soffites et faux-plafonds
 - Hors marché
 - Dalles sur plots
 - Lumière applique
 - Point d'eau extérieur

RdC bas	B-001
Type 3	
ZAC MALBOSC	03 avril 2015

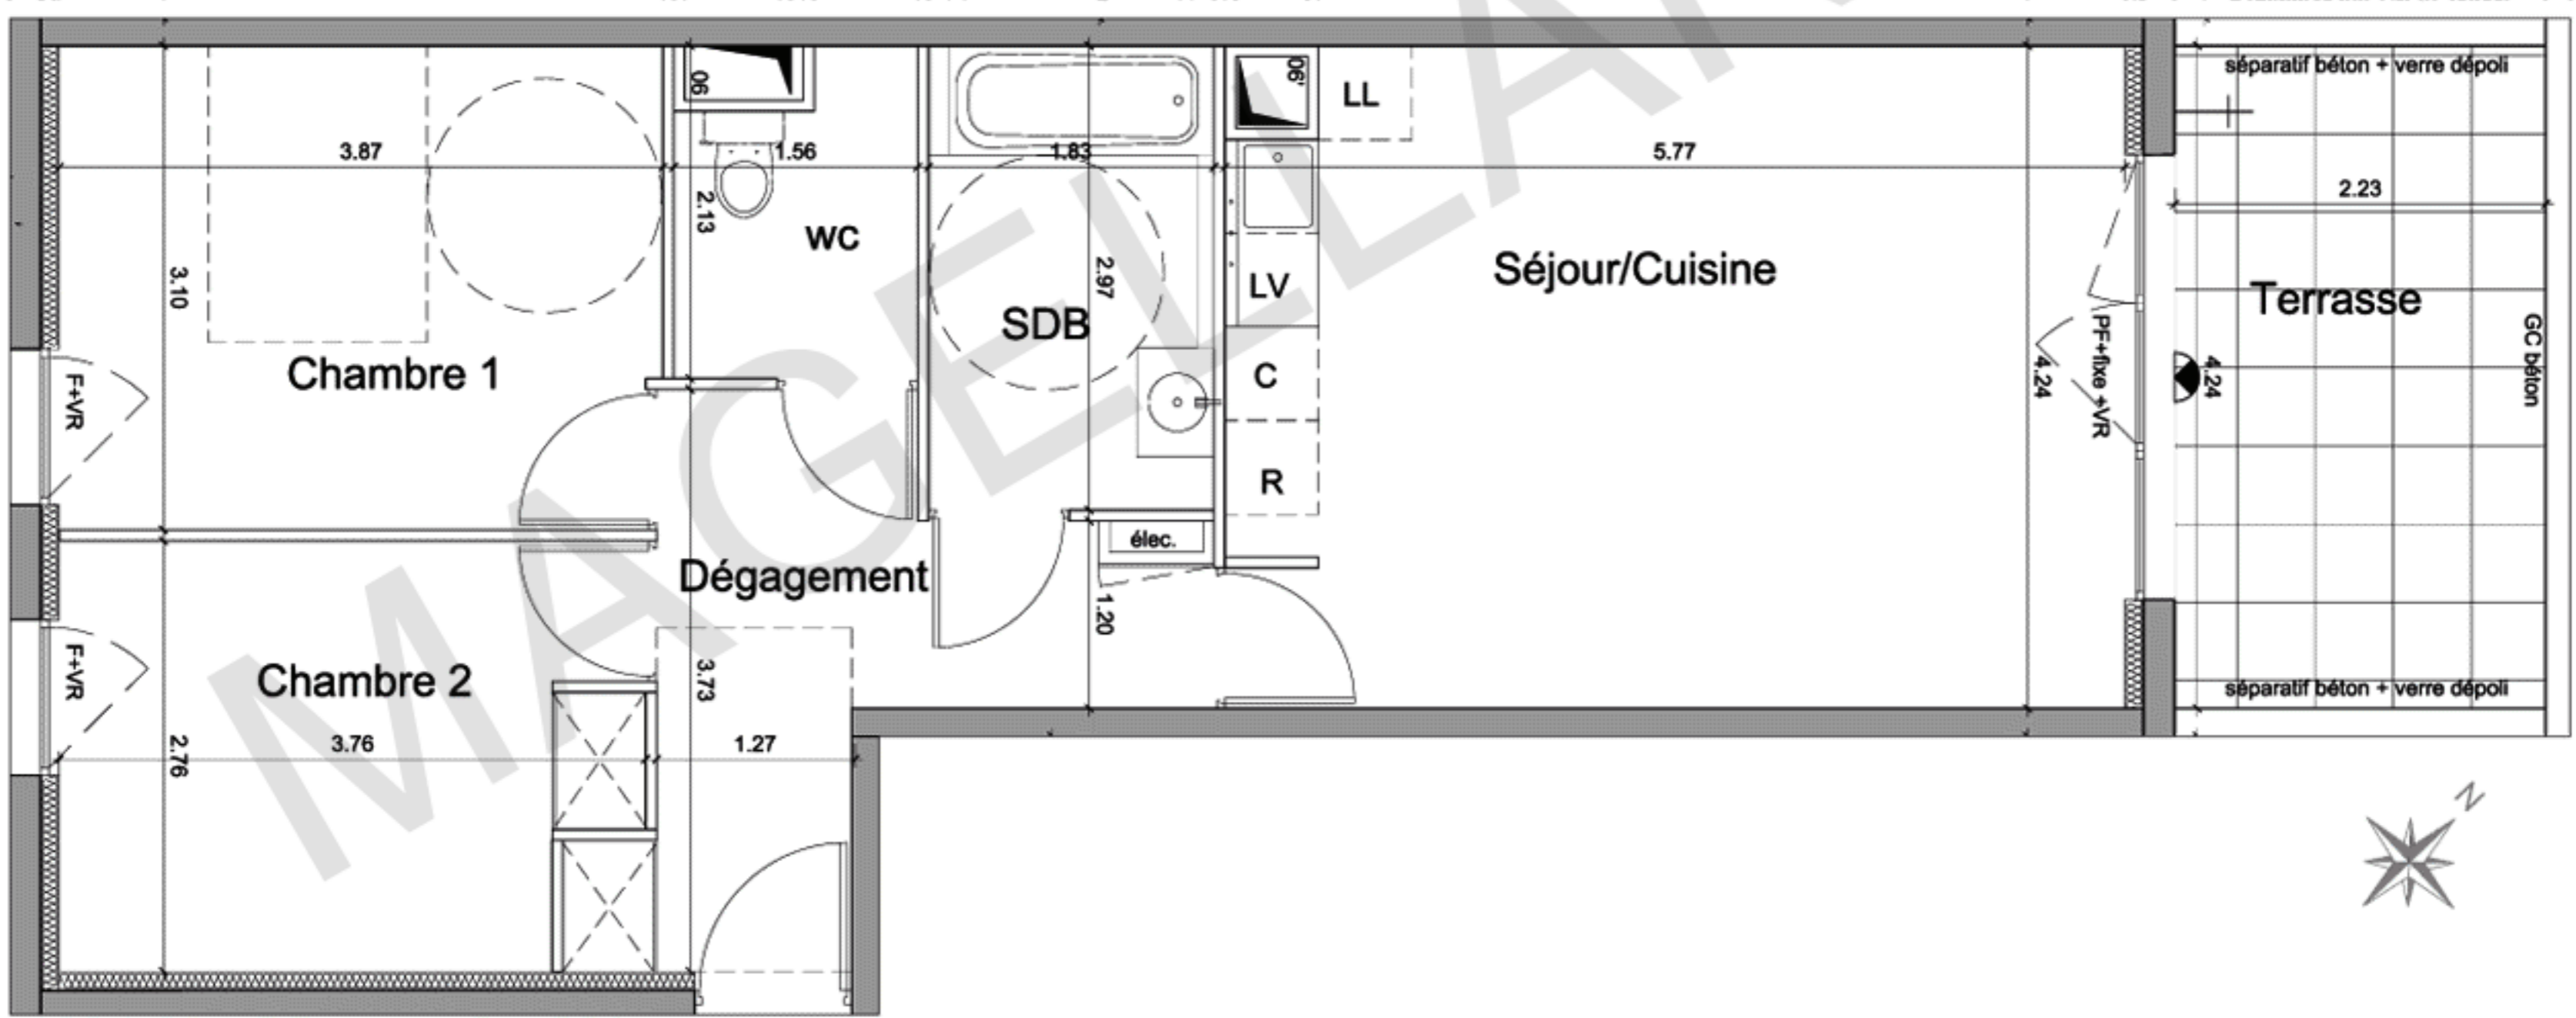

NOTA :Le présent document exprime la figure et les dispositions générales de l'appartement. De ce fait des variations peuvent intervenir en fonction des techniques réglementaires de la réalisation, tant en ce qui concerne les dimensions libres que l'équipement. L'appartement est susceptible de contenir des soffites et faux plafonds et des emmanchements entre l'intérieur et l'extérieur.