

PROVISOIRE

RDC	T2	
Logement 003		



TABLEAU DE SURFACE

Hall	6,80 m ²
Séjour-cuisine	26,00 m ²
Chambre	12,00 m ²
SdE	4,25 m ²
Wc	1,50 m ²


SURFACE HABITABLE 50,55 m²

Jardin	67,75 m ²
Terrasse	12,10 m ²

TOTAL EXTERIEUR 79,85 m²

Tout en conservant les caractéristiques essentielles du plan, la société se réserve la possibilité d'y apporter des modifications pour des raisons techniques ou d'amélioration. Les faux plafonds, retombées et emplacement des équipements et mobiliers sont figurés à titre indicatif.

PLAN DE COMMERCIALISATION PROVISOIRE 11/07/2018

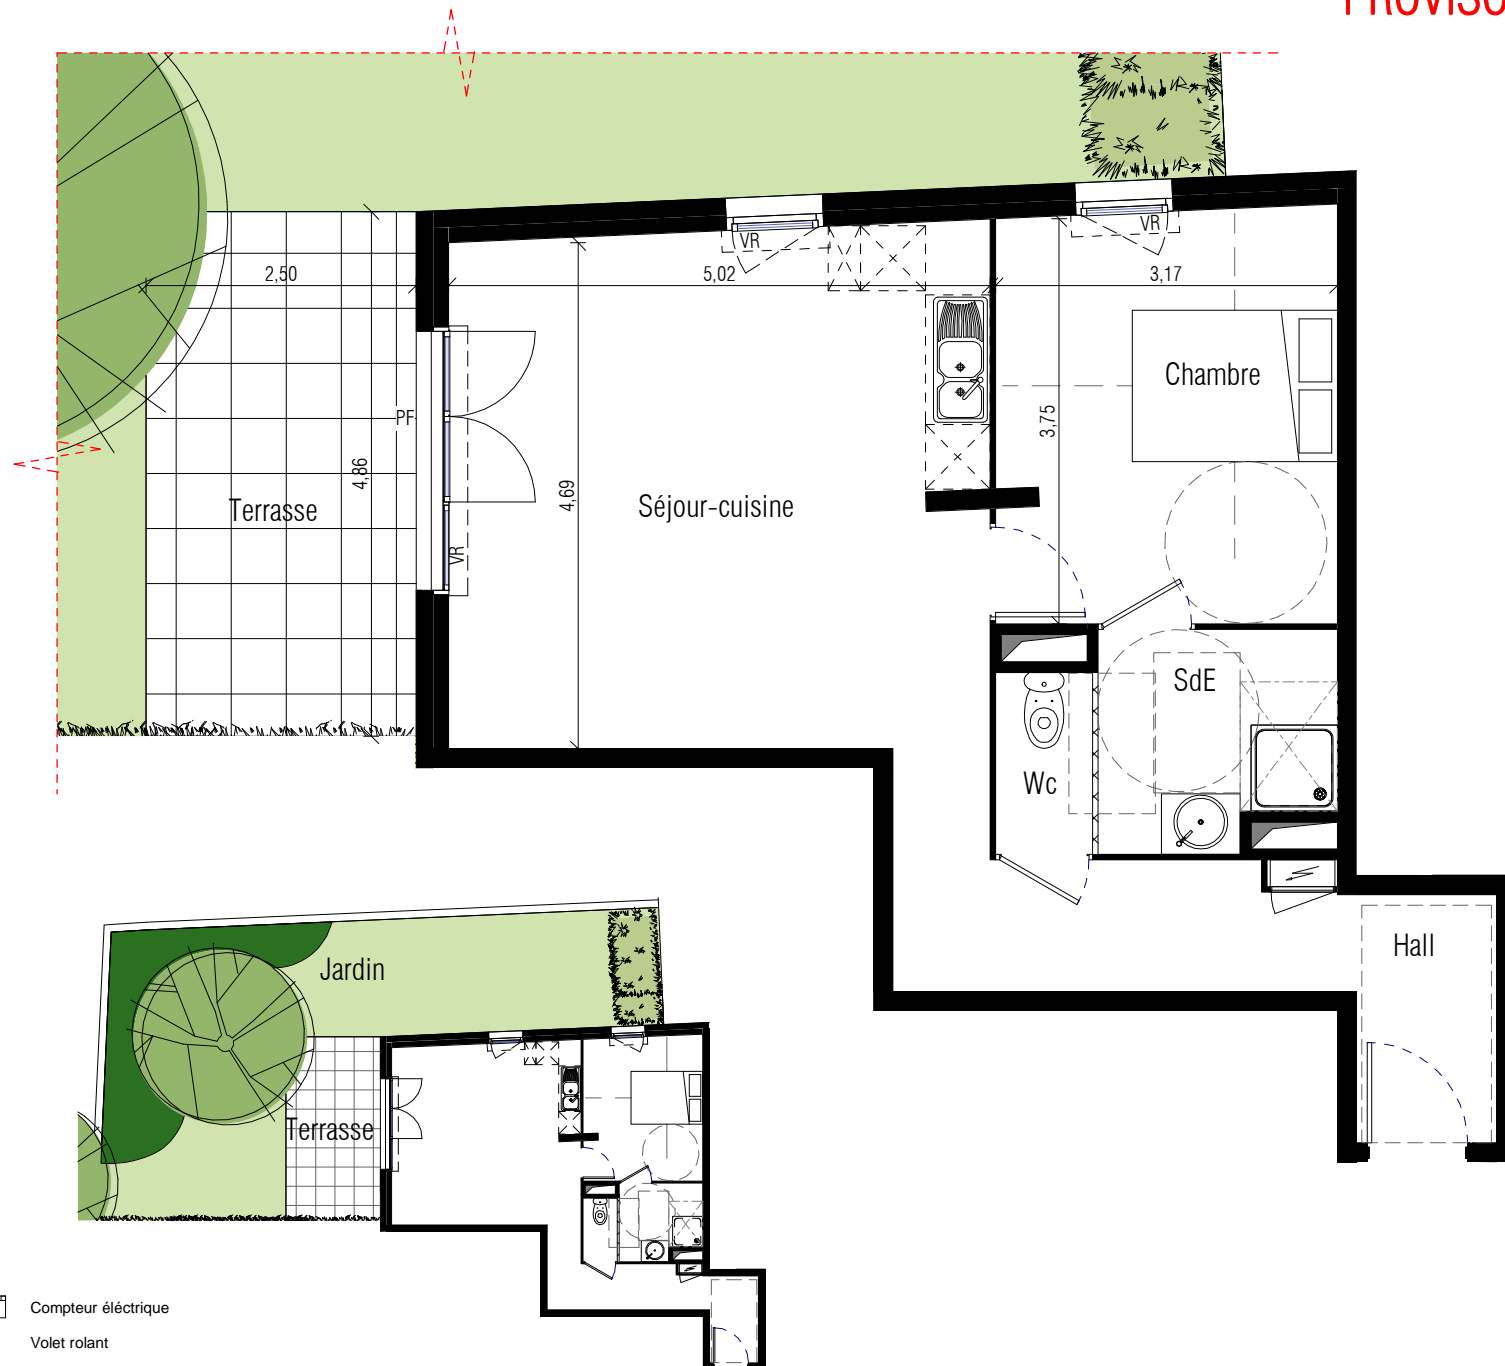

- Compteur électrique
- VR Volet roulant
- PF Porte fenêtre
- Cloison démontable (norme PMR)

