

R+2	T2	
Logement 207		

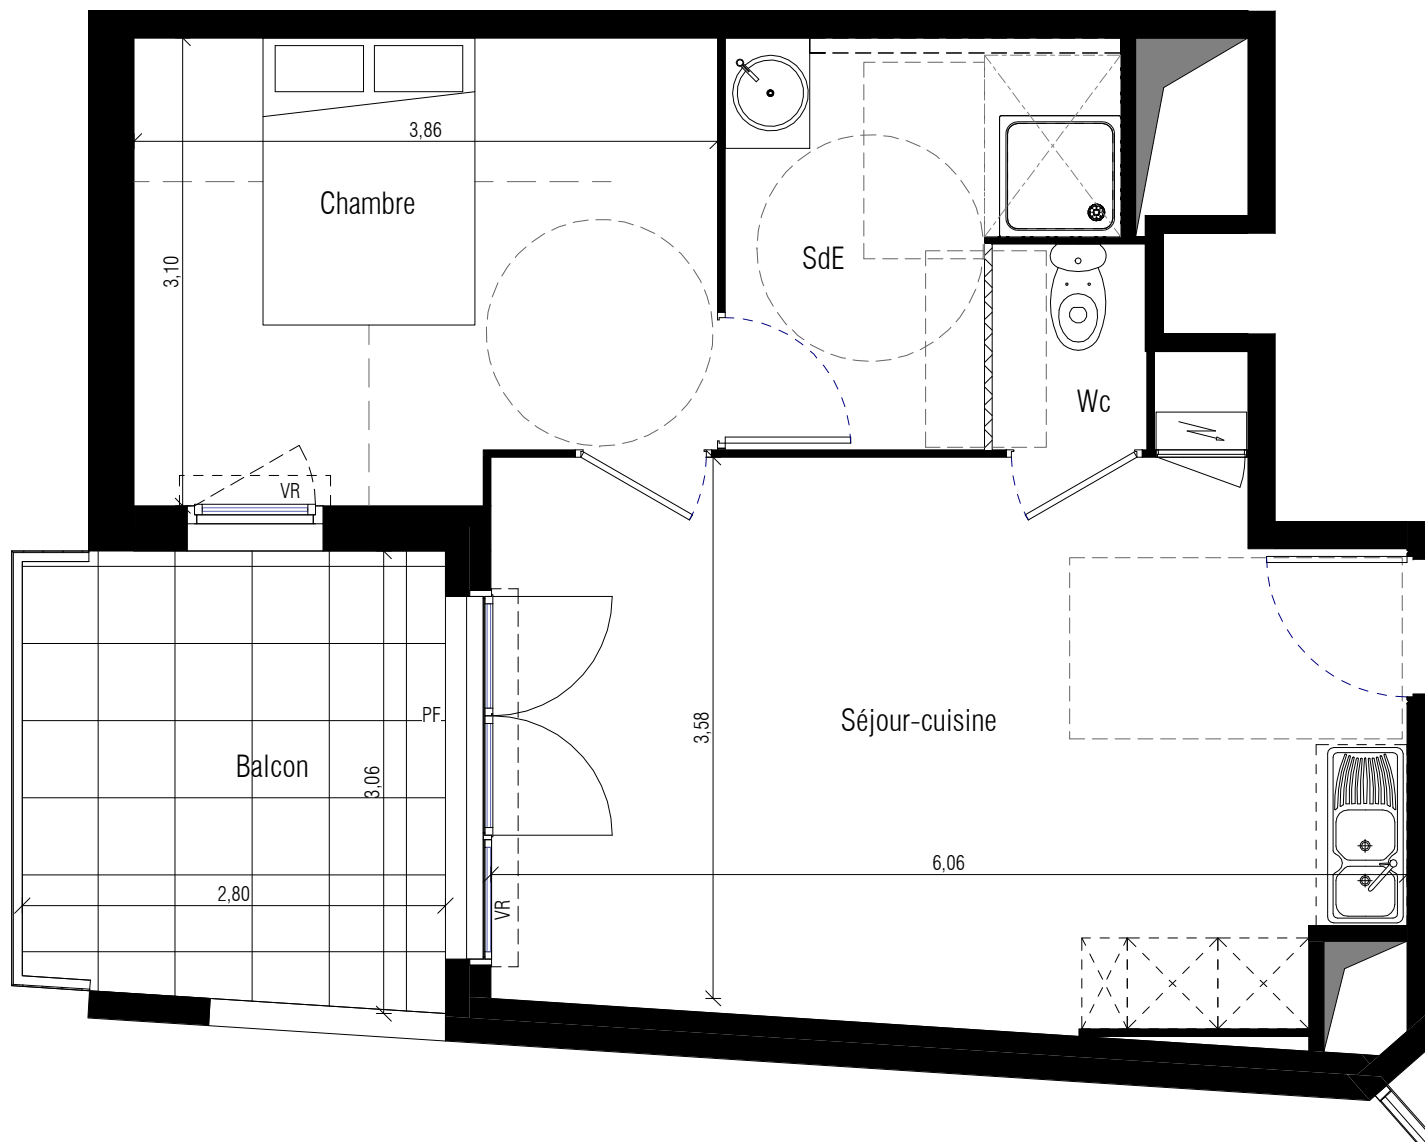


TABLEAU DE SURFACE	
Séjour-cuisine	21,50 m ²
Chambre	11,35 m ²
SdE	5,85 m ²
Wc	1,35 m ²
SURFACE HABITABLE	40,05 m²
Balcon	8,25 m ²
TOTAL EXTERIEUR	8,25 m²

Tout en conservant les caractéristiques essentielles du plan, la société se réserve la possibilité d'y apporter des modifications pour des raisons techniques ou d'amélioration. Les faux plafonds, retombées et emplacement des équipements et mobiliers sont figurés à titre indicatif.

PLAN DE COMMERCIALISATION
PROVISOIRE

11/07/2018



- Compteur électrique
- VR Volet roulant
- PF Porte fenêtre
- Cloison démontable (norme PMR)

