

R+4 | T2

Logement  
403




**TABLEAU DE SURFACE**

Séjour-cuisine	21,45 m <sup>2</sup>
Chambre	12,10 m <sup>2</sup>
SdE-Wc	5,95 m <sup>2</sup>
<b>SURFACE HABITABLE</b>	<b>39,50 m<sup>2</sup></b>
Terrasse	12,35 m <sup>2</sup>
<b>TOTAL EXTERIEUR</b>	<b>12,35 m<sup>2</sup></b>

Tout en conservant les caractéristiques essentielles du plan, la société se réserve la possibilité d'y apporter des modifications pour des raisons techniques ou d'amélioration. Les faux plafonds, retombées et emplacement des équipements et mobiliers sont figurés à titre indicatif.

PLAN DE COMMERCIALISATION  
PROVISOIRE

11/07/2018

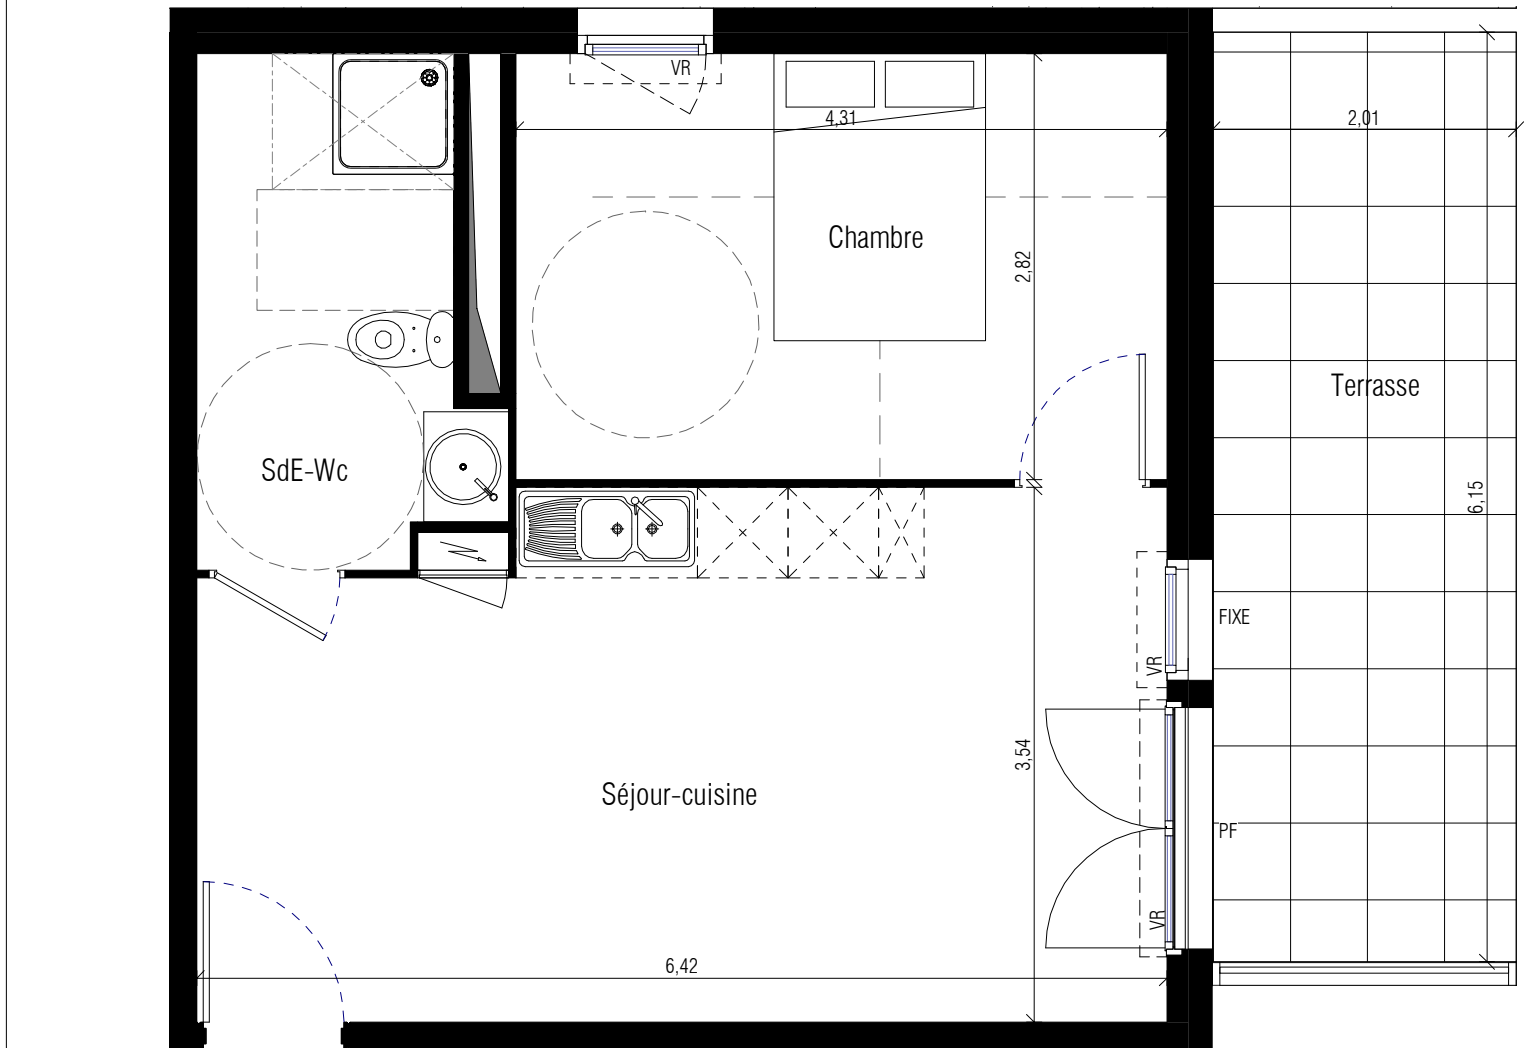

- Compteur électrique
- VR Volet roulant
- PF Porte fenêtre
- Cloison démontable (norme PMR)

