

Appartement N°A102
T3 / R+1

Séjour-Cuisine	30.58 m ²
Chambre 1	11.45 m ²
Chambre 2	10.12 m ²
SdB	4.56 m ²
Dressing	2.70 m ²
WC	1.37 m ²
Cellier	1.70 m ²
Dgt	3.05 m ²
Surface habitable	65.52 m ²


Loggia	46.39 m ²
Surface extérieure	46.39 m ²

LÉGENDES

R: Emplacement Réfrigérateur	PL: Placard	Gain technique
LL: Emplacement Lave-linge	GC: Garde corps	MTA: Module Thermique d'appartement
LV: Emplacement Lave-vaisselle		PL: Placard
F: Fenêtre		GC: Garde corps
AV: Allège vitrée		Tableau électrique
PF: Porte-fenêtre		Faux plafonds h:2.20m
VR: Volet roulant		Retombée de plafond, soffite
FI: Fenêtre Fixe		Masquette

SIGNATURE

DATE

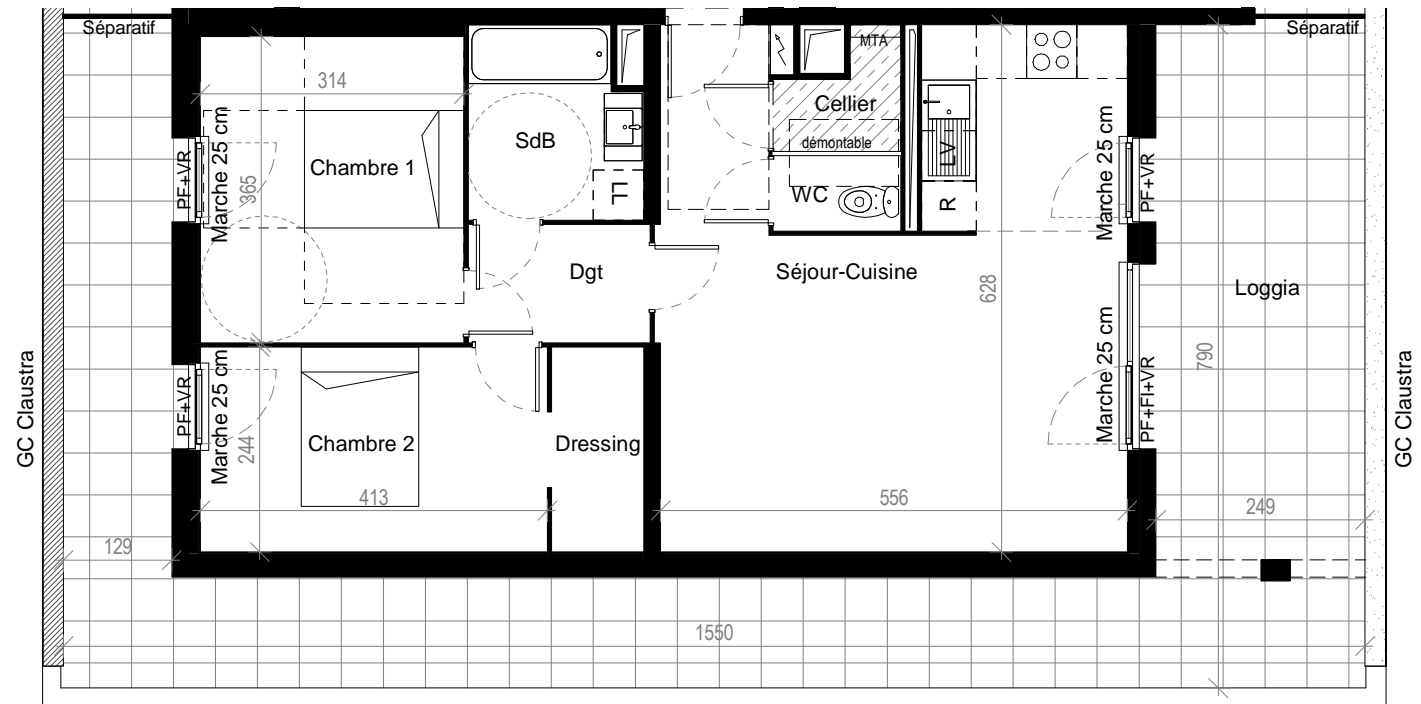

1 : 90

Indice E - 16/11/2018

Nota: Des modifications sont susceptibles d'être apportées sur ce plan, en fonction des nécessités techniques de la réalisation, tant en ce qui concerne les dimensions libres que l'équipement. Les surfaces indiquées ainsi que l'encombrement des gaines techniques sont approximatives. Les retombées, soffites, faux-plafonds, canalisations, ainsi que l'emplacement des équipements sont figurés à titre indicatif. La surface des placards est incluse dans celle des pièces attenantes la profondeur de ces derniers étant approximative. Le mobilier dessiné sur le plan n'est pas fourni, ni posé.
Hauteur de marche terrasse/loggia: 25cm / hauteur de marche balcon: 15cm.