



Rue du Mas du Verchant,
34170 Castelnau-Le-Lez

Appartement N°C204
T3 / R+2

Séjour-Cuisine	25.62 m ²
Chambre 1	13.29 m ²
Chambre 2	11.49 m ²
SdE	5.47 m ²
WC	1.16 m ²
Dgt	3.99 m ²
Surface habitable	61.02 m ²


Balcon	10.98 m ²
Surface extérieure	10.98 m ²

LÉGENDES

- | | |
|--------------------------------|-------------------------------------|
| R: Emplacement Réfrigérateur | Gain technique |
| LL: Emplacement Lave-linge | MTA: Module Thermique d'appartement |
| LV: Emplacement Lave-vaisselle | PL: Placard |
| F: Fenêtre | GC: Garde corps |
| AV: Allège vitrée | Tableau électrique |
| PF: Porte-fenêtre | Faux plafonds h:2.20m |
| VR: Volet roulant | Retombée de plafond, soffite |
| FI: Fenêtre Fixe | Masquette |

SIGNATURE

DATE

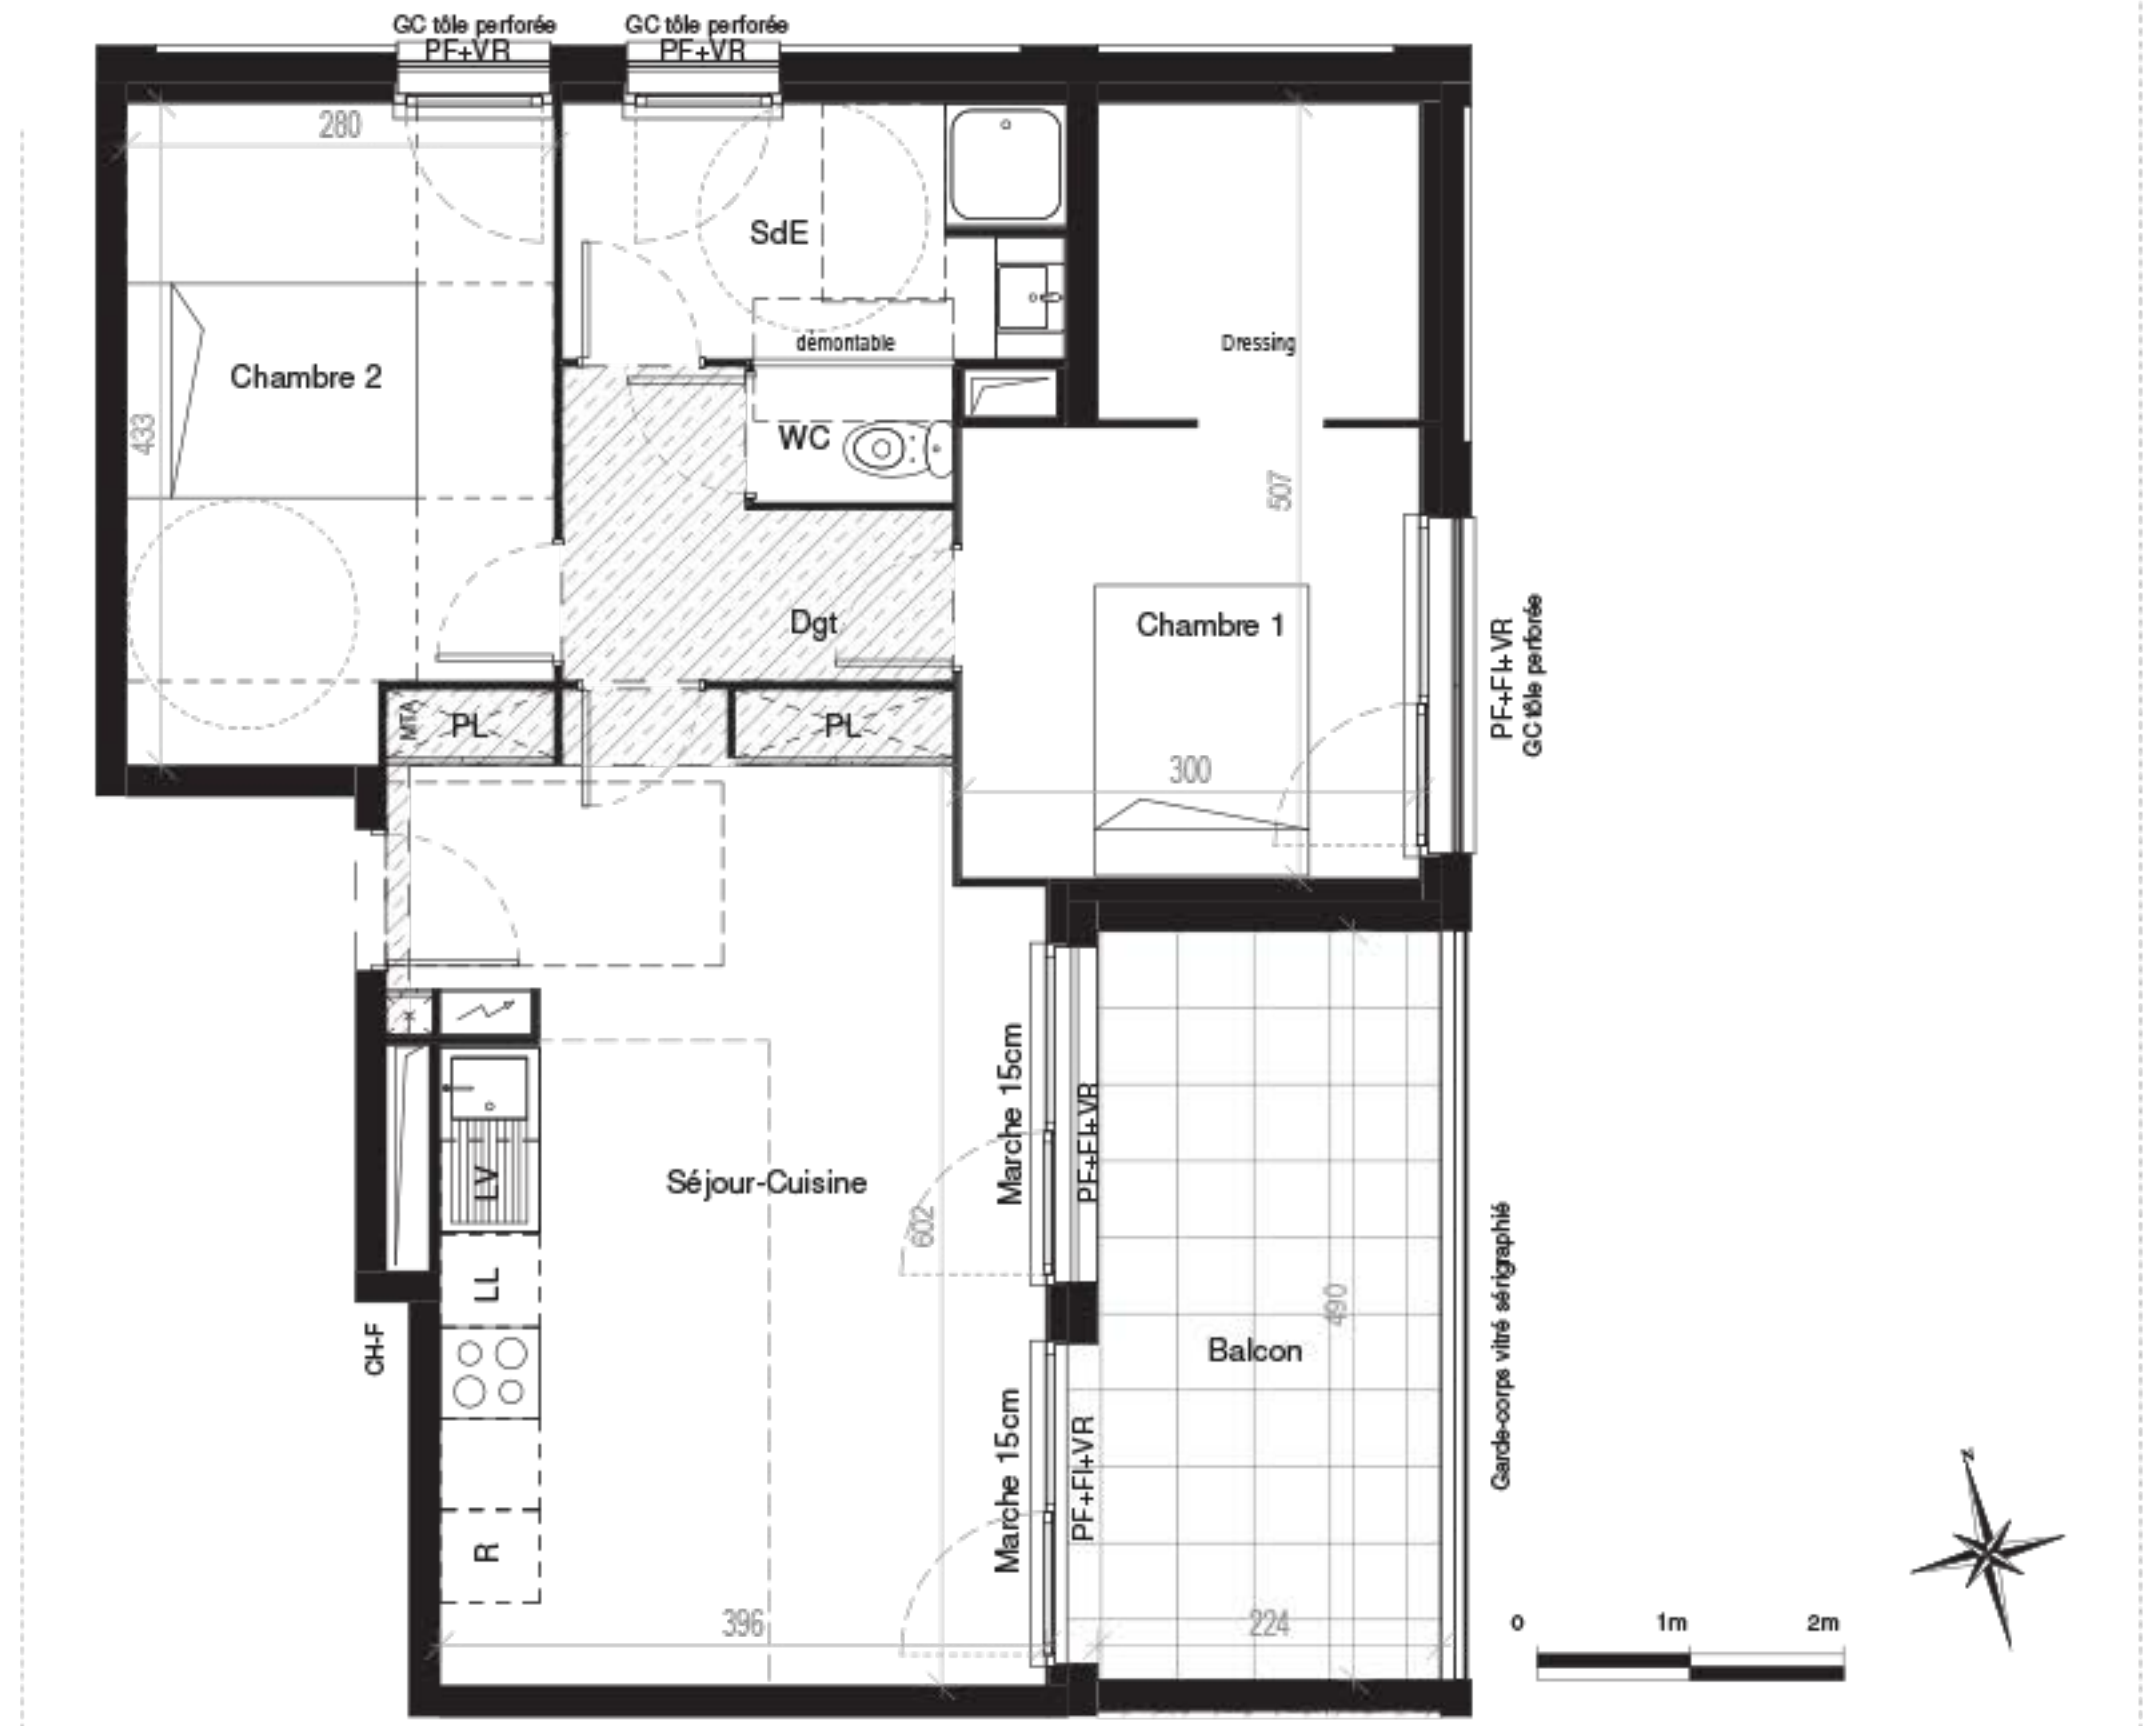

1 : 70

Index E - 16/11/2018

Nota: Des modifications sont susceptibles d'être apportées sur ce plan, en fonction des nécessités techniques de la réalisation, tant en ce qui concerne les dimensions libres que l'équipement. Les surfaces indiquées ainsi que le nombre des gaines techniques sont approximatives. Les retombées, soffites, faux-plafonds, canalisations, ainsi que l'emplacement des équipements sont figurés à titre indicatif. La surface des placards est incluse dans celle des pièces attenantes la profondeur de ces derniers étant approximative. Le mobilier dessiné sur le plan n'est pas fourni, ni posé.
Hauteur de marche terrasse/loggia: 25cm / hauteur de marche balcon: 15cm.