






Appartement n°005. - T1 - Rez-de-chaussée

Cuisine/ Séjour	20.0 m ²
Salle d'eau/ Wc	5.5 m ²
SURFACE HABITABLE	25.5 m²

Jardin (surface utile 9.1m ²)	14.5 m ²
Terrasse	7.5 m ²
SURFACE EXTERIEURE	22.0 m²

LEGENDE

	Tableau électrique		Cloison démontable
	Soffite ou Faux-plafond	R	Réfrigérateur
	Trainasse	LV	Lave-vaisselle
	Fenêtre + VR	LL	Lave-linge
	Porte - Fenêtre + VR	Cu	Cuisson
	Porte - Fenêtre + VR	Co	Colonne four
	Porte - Fenêtre 2V+1V fixe + VR	Int - Ext	
		Int - Ext	
		Int - Ext	

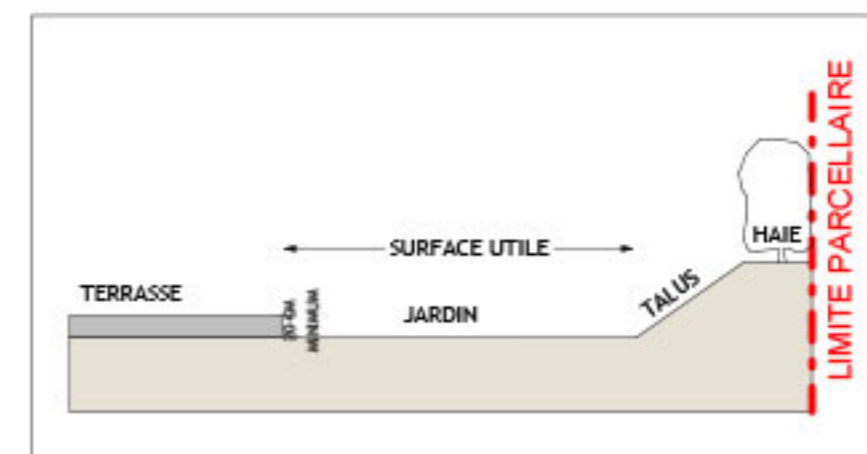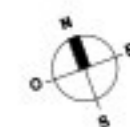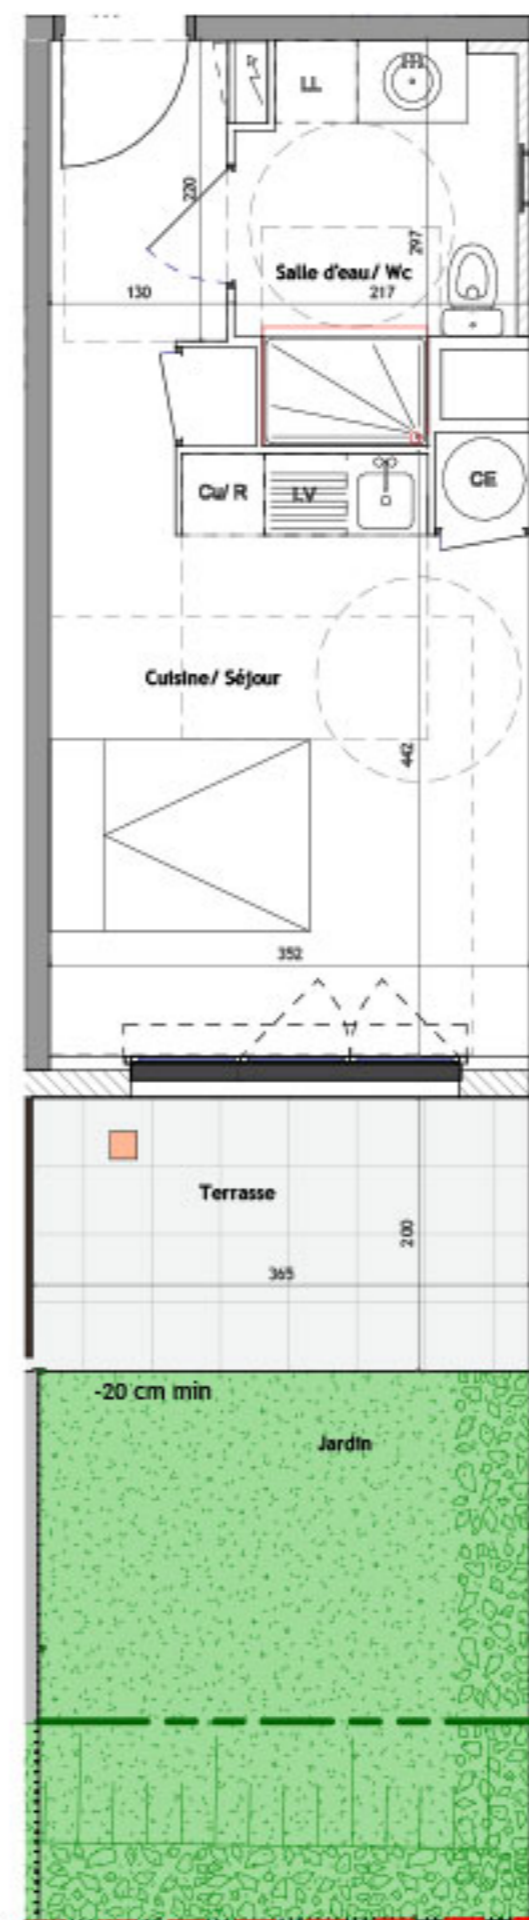

26/11/2019

NOTA : Des modifications sont susceptibles d'être apportées à ce plan en fonction de nécessités techniques de la réalisation et en ce qui concerne les équipements. Les surfaces indiquées ainsi que l'encombrement des gaines et la profondeur des placards sont approximatifs. Les relombées, soffites, faux plafonds, canalisations, gaine et ballon d'eau chaude, ainsi que l'emplacement des équipements sont figurés à titre indicatif.