
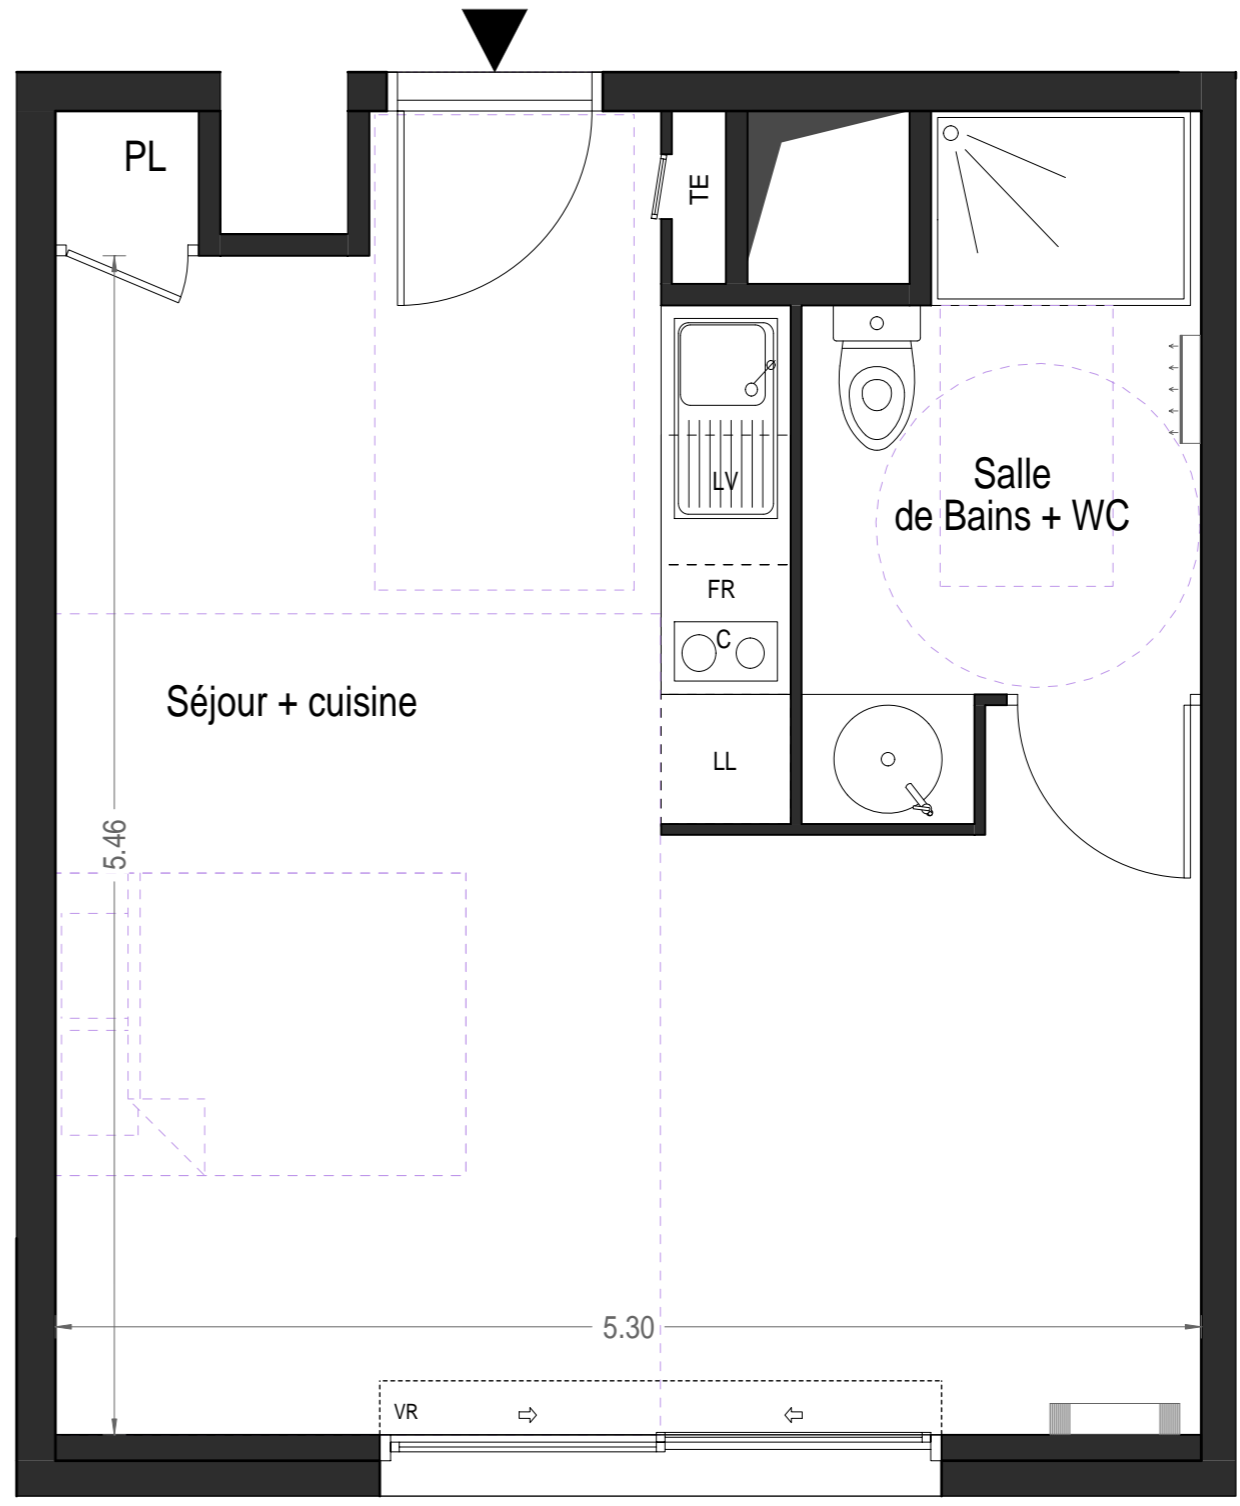


R+4	41
T1	
Séjour + Cuisine + Placard	25.65m ²
Salle de Bains + Wc	4.90m ²
Surface habitable	30.55m²
Terrasse	--
Surface extérieure	--
Surface totale	30.55m²

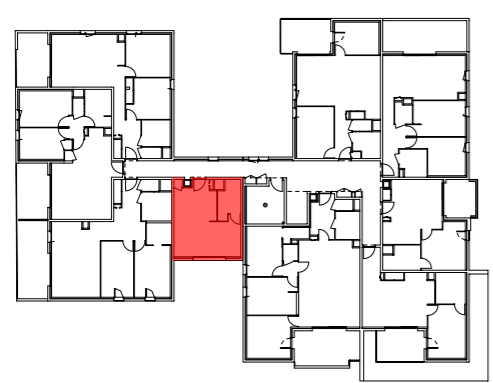

Des modifications sont susceptibles d'être apportées à ce plan en fonction des contraintes techniques ou réglementaires de la construction, tant en ce qui concerne les dimensions libres que de l'équipement. Les retombées, faux-plafonds, soffites, ainsi que l'emplacement des équipements sont figurés à titre indicatif.

10 / 10 / 2019 - PLAN DE VENTE Indice E

GARDE-CORPS	PORTE FENETRE	PORTE FENETRE COULISSANT	FENETRE	FENETRE AVEC ALLEGE VITREE	FENETRE + PARTIE FIXE AVEC ALLEGE VITREE	PORTE FENETRE + PARTIE FIXE	VOILET ROULANT		
VOILE + PIERRE	TABLEAU ELECTRIQUE	RADIATEUR	SÈCHE SERVIETTE	PLACARD	GAINE TECHNIQUE	CLOISON AMOVIBLE	DALLES SUR PLOTS	FAUX-PLAFOND OU SOFFITE	PLACARD NON RÉALISÉ