





Perspective non contractuelle

| | |
|----------------|--------|
| Appartement n° | V11 |
| Type | T4 |
| Niveau | Duplex |

| Surfaces habitables: | |
|------------------------|---------------------|
| Rez-de-chaussée | |
| Entrée | 7.8 m ² |
| Séjour / Cuisine | 29.0 m ² |
| Salle d'eau / Wc | 3.4 m ² |
| R+1 | |
| Chambre 01 | 13.8 m ² |
| Chambre 02 | 14.2 m ² |
| Chambre 03 | 9.4 m ² |
| Salle de bains | 5.1 m ² |
| Salle d'eau | 2.1 m ² |
| WC | 2.5 m ² |
| Dégagement | 3.7 m ² |

| | |
|------------------|---------------------------|
| Habitable | 91.0 m² |
|------------------|---------------------------|

| Surfaces extérieures: | |
|-----------------------|---------------------------|
| Jardin | 18.5 m ² |
| Cellier extérieur | 4.3 m ² |
| Extérieur | 22.8 m² |

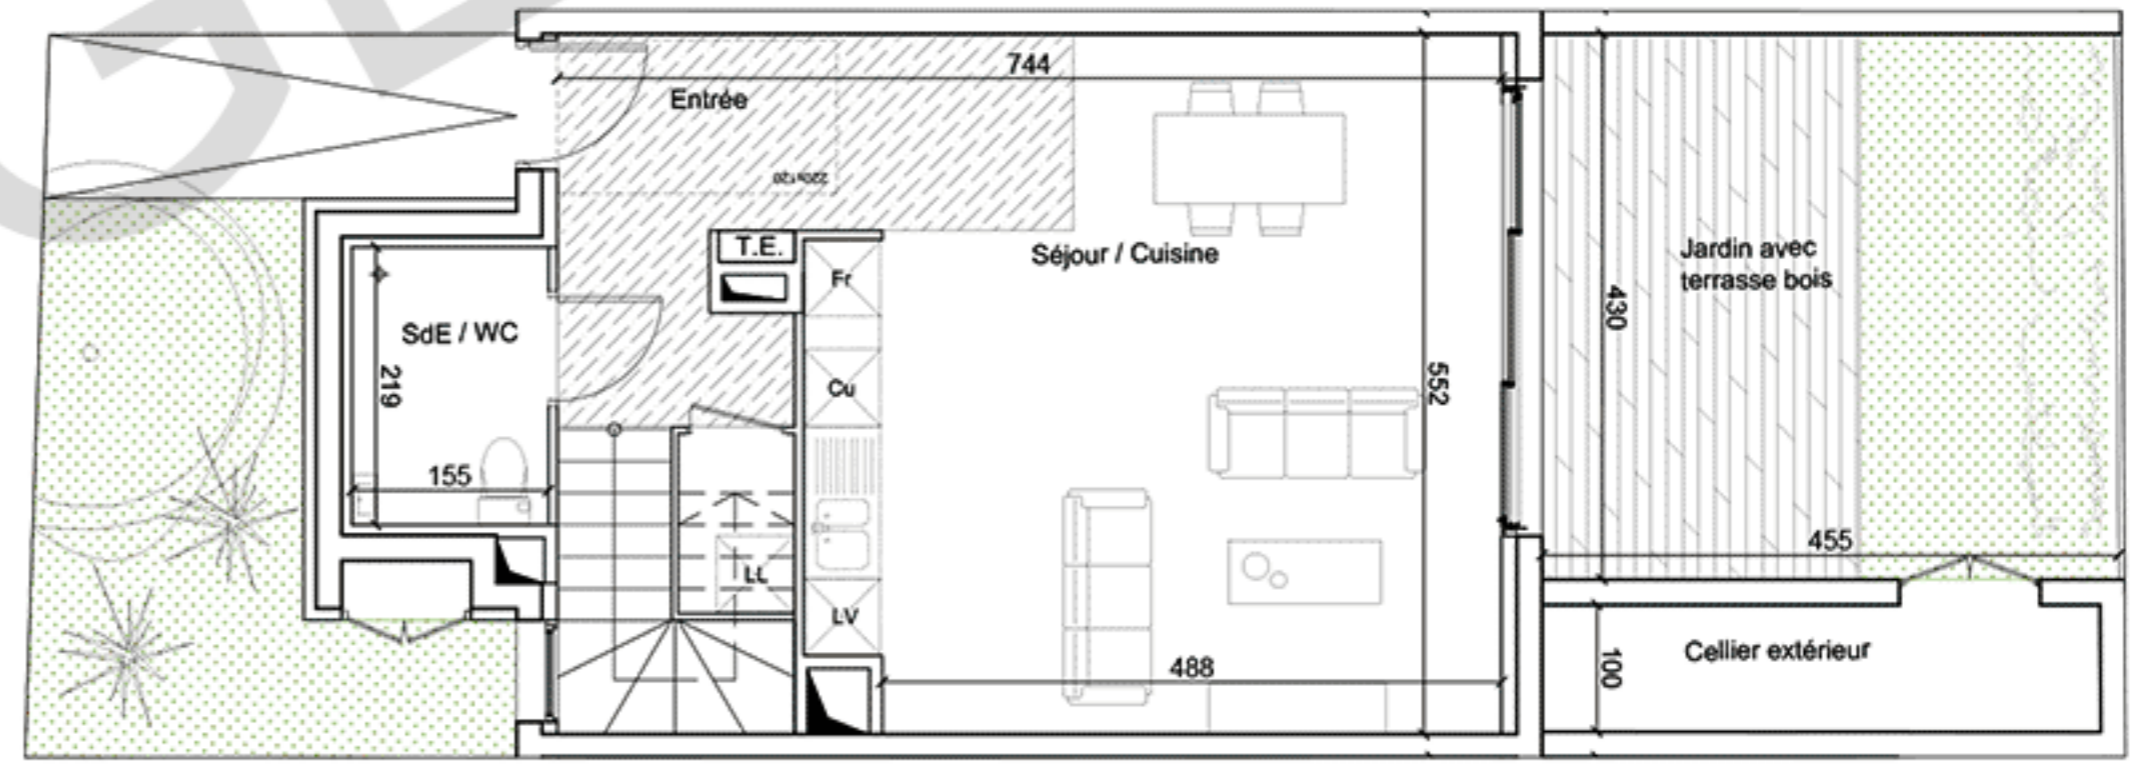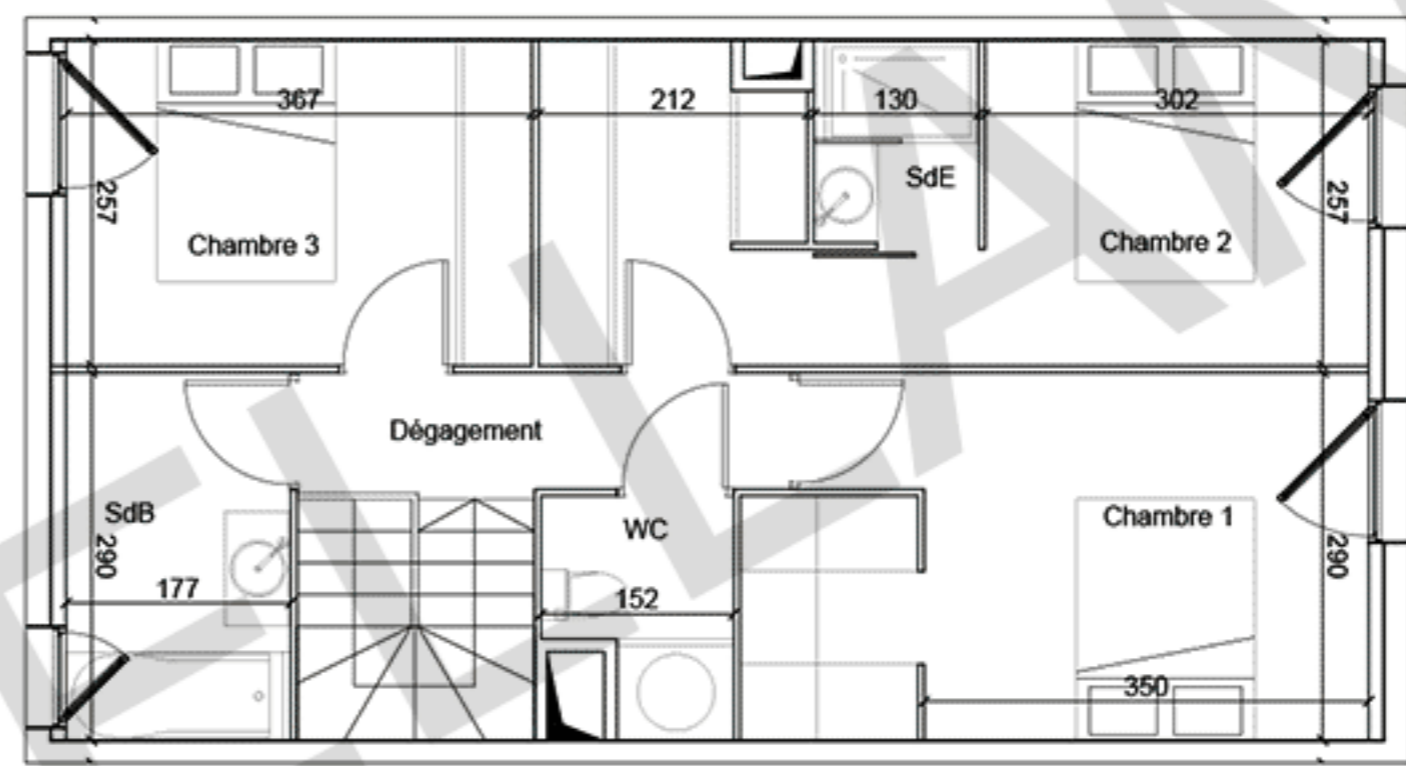

Des modifications sont susceptibles d'être apportées à ce plan en fonction des nécessités techniques tant en ce qui concerne les dimensions libres que les équipements. Les surfaces indiquées sont approximatives, les retombées, les soffites, les faux-plafonds, la dimension des gaines techniques ainsi que l'emplacement des équipements sont figurés à titre indicatif. Les canalisations et les radiateurs ne sont pas représentés.

08/03/2017

