


BATIMENT A
R+4
T4

A 405
LIBRE EXECUTIVE



TABEAU DES SURFACES

Séjour / Cuisine	29.7 m ²
Entrée	4.6 m ²
Ch. 1	13.5 m ²
Ch. 2	10.6 m ²
Ch. 3	10.6 m ²
SdE	4.7 m ²
SdB	7.0 m ²
Dgt	8.1 m ²
Wc	1.5 m ²
TOTAL SURFACE HABITABLE	90.3 m²
TERRASSE 1	55.6 m ²

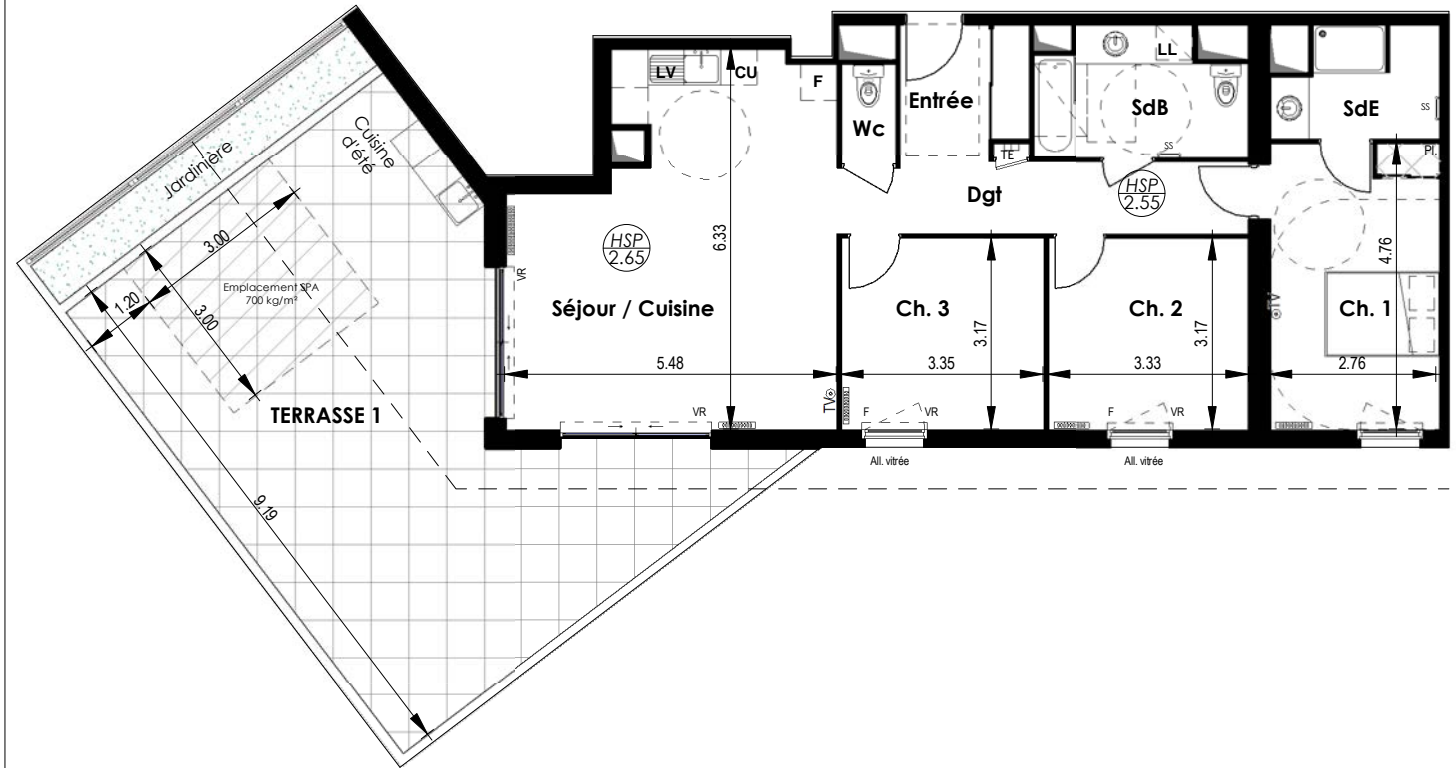


PLAN DE VENTE

Des modifications sont susceptibles d'être apportées à ce plan en fonction des nécessités techniques de la réalisation, tant en ce qui concerne les dimensions libres que les équipements. Les surfaces indiquées sont approximatives, les retombées, soffites, faux plafonds, canalisations sont figurés à titre indicatif.

Tableau électrique	Prise TV	Sèche-serviette	Cloison démontable	Plafond éclairé	Soffite ou Faux-plafond	Fenêtre	Porte fenêtre coulissante	Fenêtre	Porte fenêtre

MARCHE : accès à la terrasse de 3 à 16cm

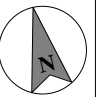

12/06/19