


PLAN DE VENTE NOTAIRE
Logement N° A102

BÂTIMENT A
NIVEAU R+1

T3


☒ AL
☐ LLS

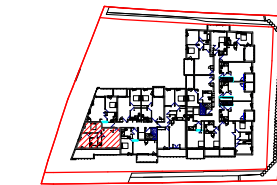

Repérage

TABLEAU DE SURFACES

| | |
|--------------------|---------------------|
| Séjour / Cuisine | 25.7 m ² |
| Chambre 1 | 13.4 m ² |
| Chambre 2 | 11.5 m ² |
| SdB | 5.7 m ² |
| Dgt. | 3.8 m ² |
| WC | 1.8 m ² |
| Surface habitable | 61.9 m ² |
| Balcon | 22.2 m ² |
| Surface extérieure | 22.2 m ² |

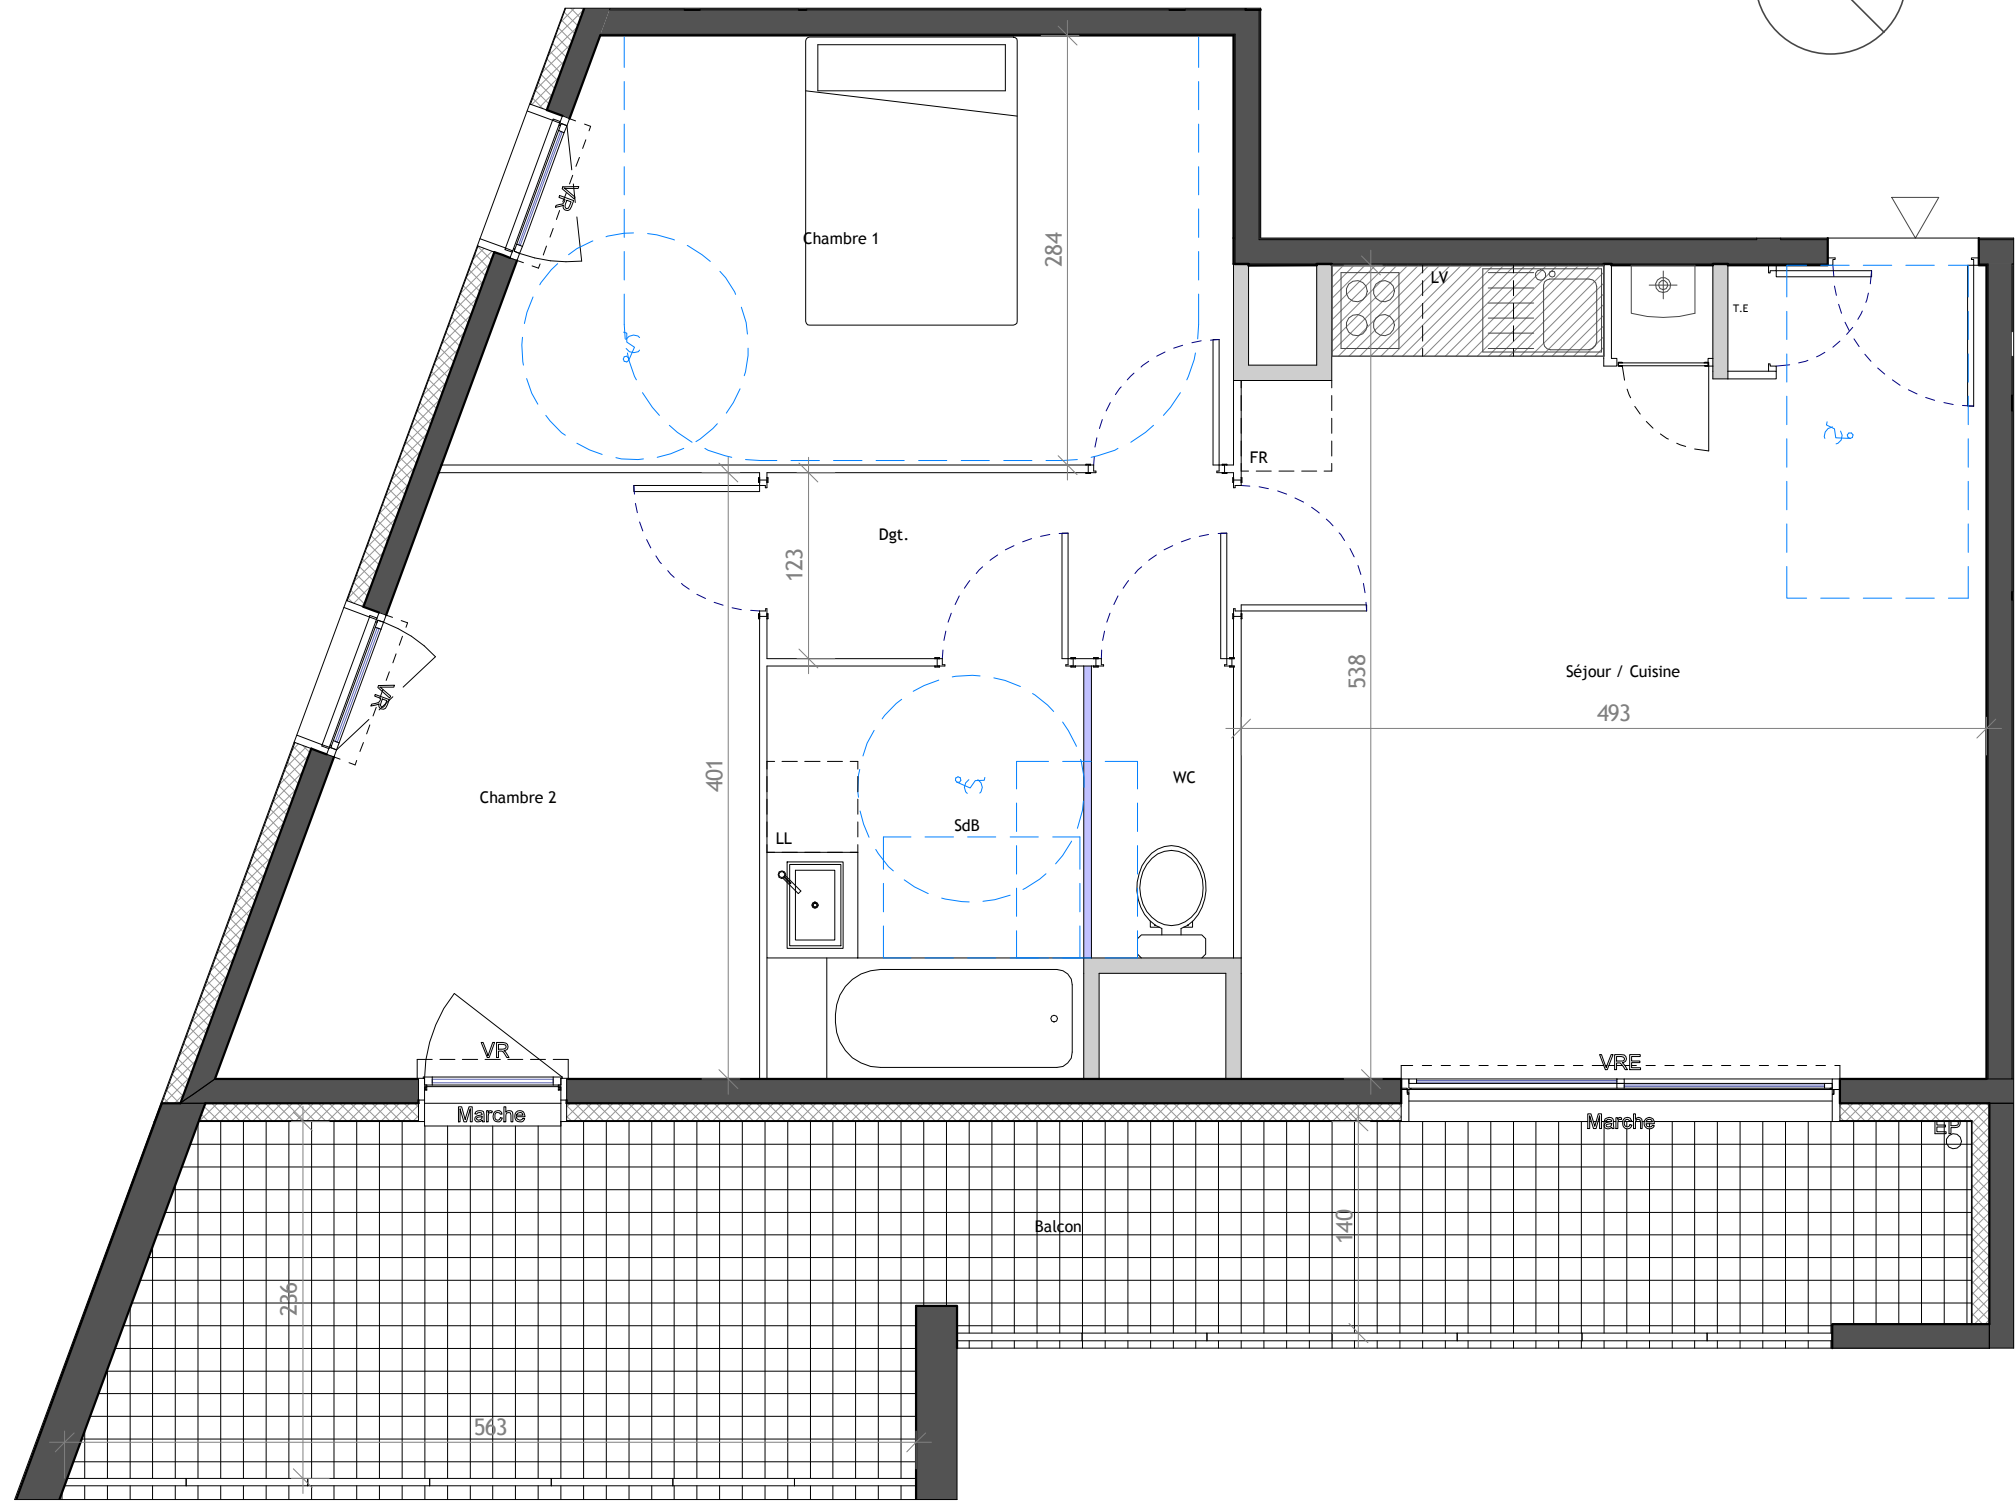

OCTOBRE 2017

NOTA : les éléments techniques, tels que gaines, appareils sanitaires, ameublements éventuels, sont mentionnés à titre indicatifs et pourront être modifiés pour impératifs techniques. L'implantation des ouvertures, des cloisons et les surfaces pourront être modifiées en fonction d'impératifs de construction.

Légende

| | | | | | | | |
|--|----------------------|--|------------------|--|--------------------------|--|------------------|
| | Fenêtre | | Porte fenêtre | | Soffite | | Chaudière gaz |
| | Grande porte fenêtre | | Baie coulissante | | Masquette | | Cloison amovible |
| | Tableau électrique | | VRE | | Volet roulant électrique | | VR |

