


LEGENDE

- Lave Linge
- Lave vaisselle
- Cuisson
- Réfrigérateur
- Tableau Electrique
- Volet roulant
- Volet roulant électrique
- Seuil 1
- Gaine technique
- Soffite- Faux Plafond
- Cloison démontable
- PF Porte fenêtre 2 vantaux
- PF Porte fenêtre 2 vantaux
- PF Porte fenêtre 1 vantail
- PF Porte fenêtre coulissante
- PF Porte fenêtre 1 vantail
- F Fenêtre 1 vantail
- Structure + toile tendue
- Pergolas

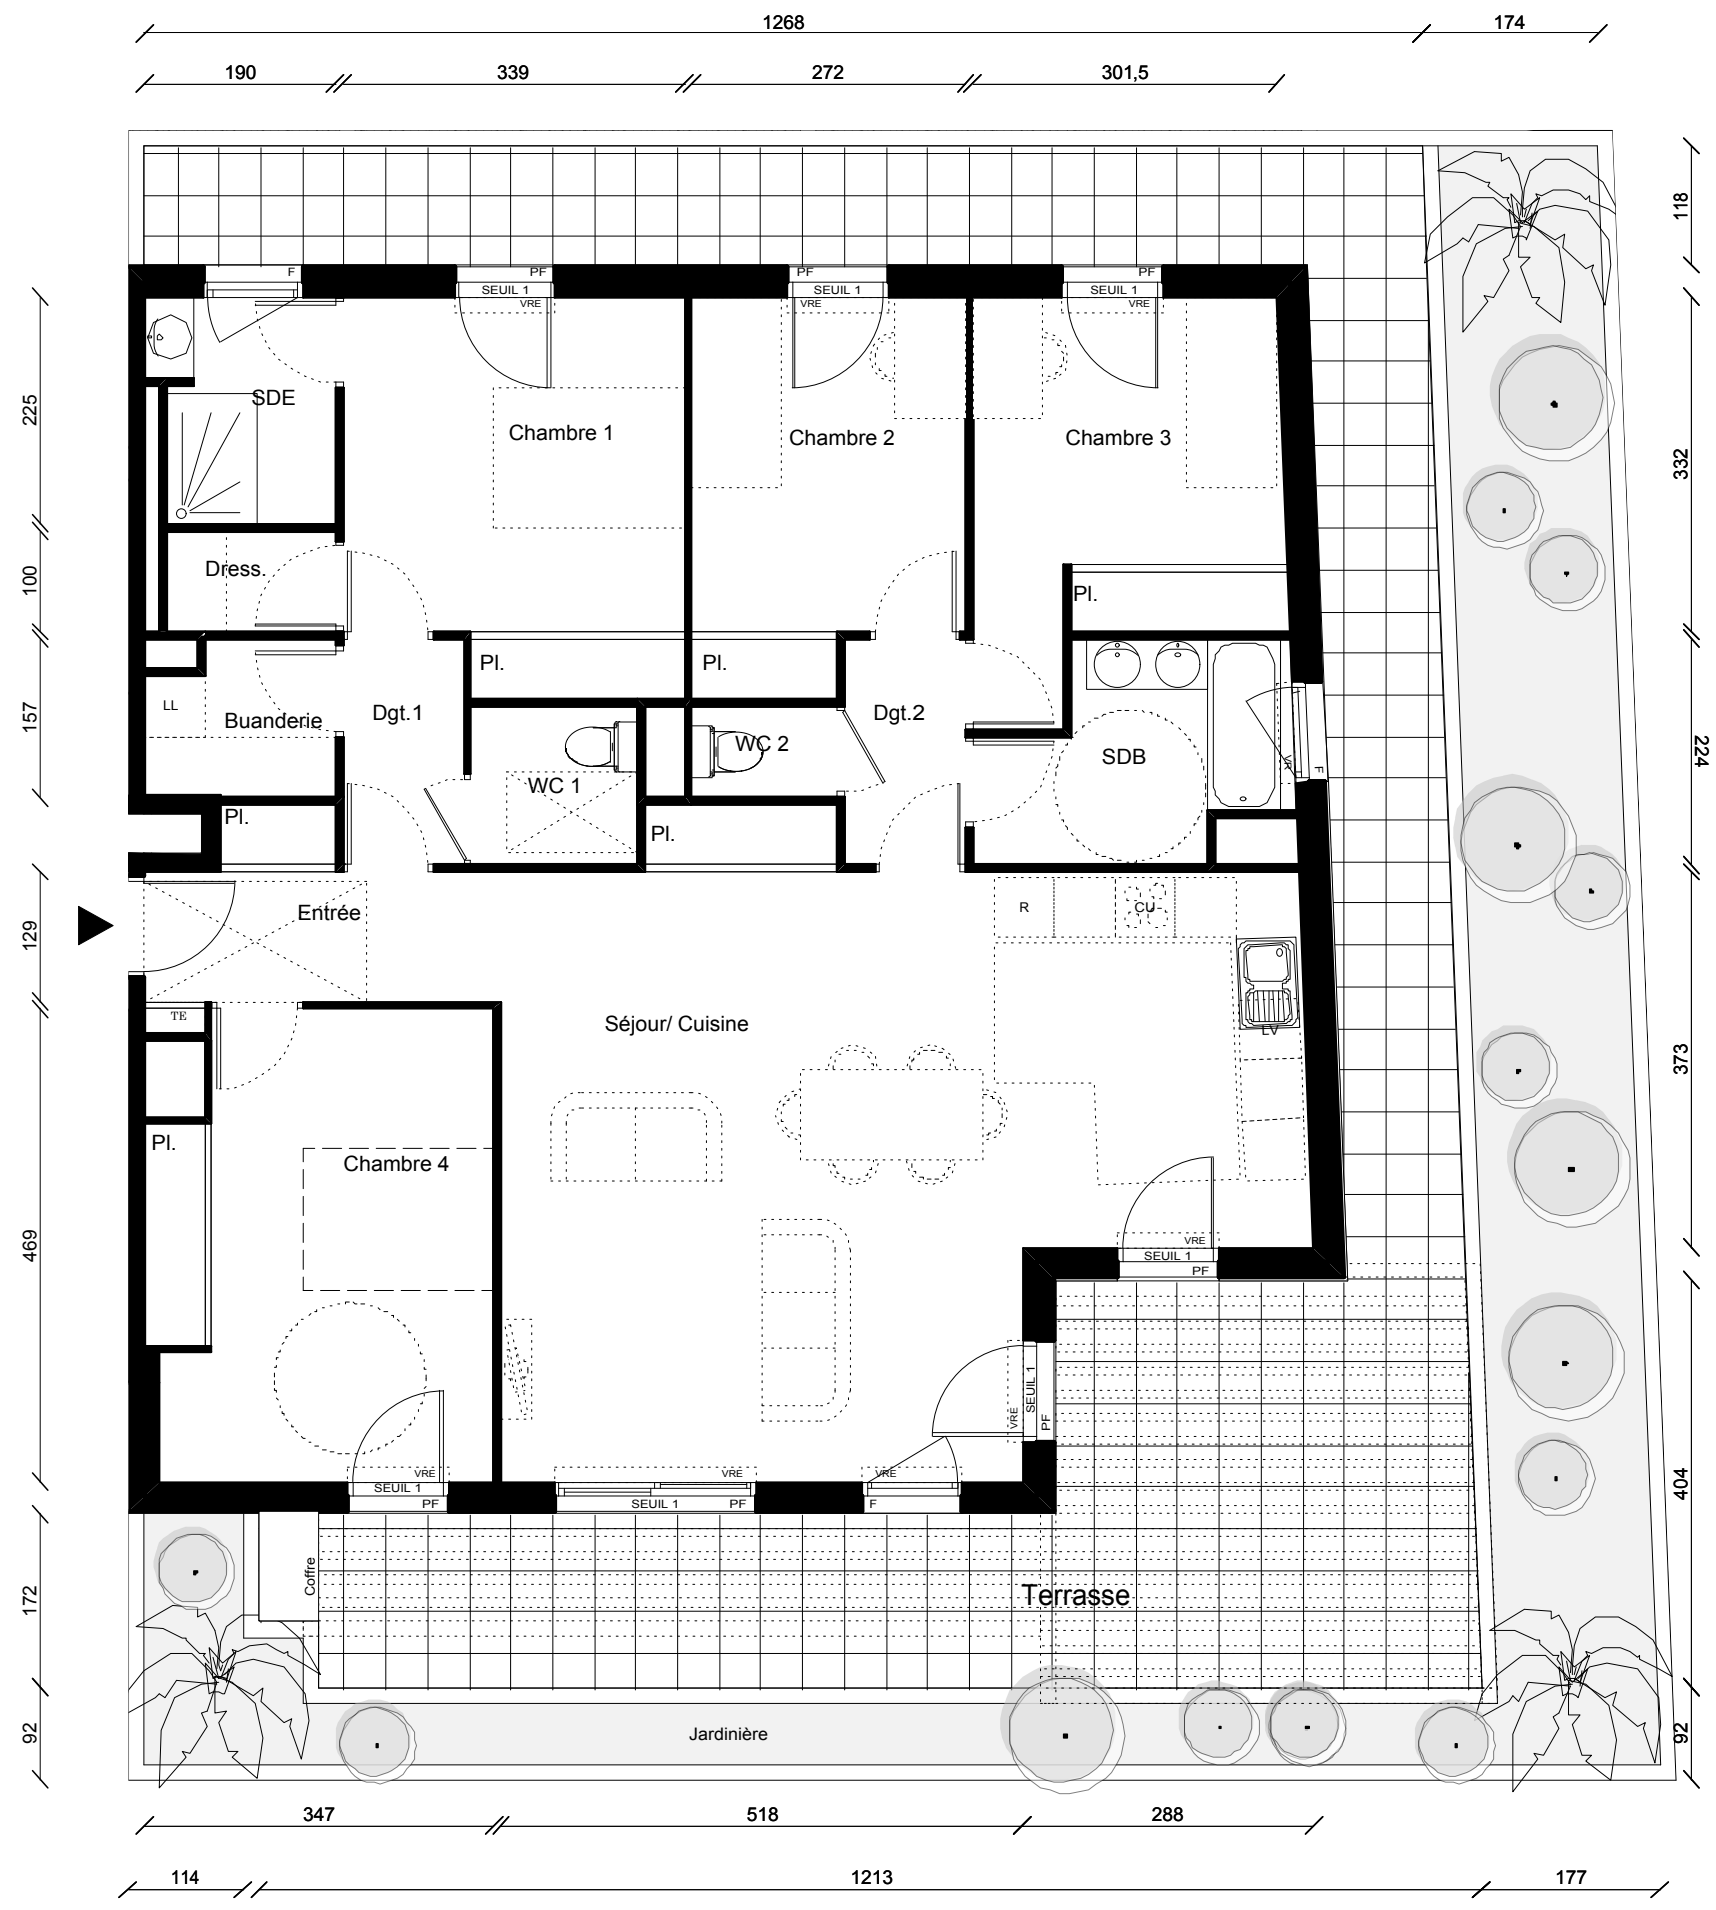


PLAN DE VENTE PROVISOIRE

| | |
|-------------|------------------|
| Type : | T5 AL |
| Niveau: R+6 | N° du Lot : 1601 |

TABLEAU DES SURFACES

| Espace jour | | Espace nuit | |
|--------------------------|---------------------|----------------------------|---------------------|
| Entrée + Pl. | 5,33m ² | Degagement 1 | 2,69m ² |
| Séjour/Cuisine + Pl. | 43,10m ² | WC 1 | 2,59m ² |
| | | Buanderie | 2,74m ² |
| | | Chambre 1 + Pl. | 12,68m ² |
| | | Dressing | 1,68m ² |
| | | Salle d'eau | 3,93m ² |
| | | Degagement 2 | 2,69m ² |
| | | Salle de bains | 5,74m ² |
| | | WC 2 | 1,31m ² |
| | | Chambre 2 + Pl. | 10,00m ² |
| | | Chambre 3 + Pl. | 11,05m ² |
| | | Chambre 4 + Pl. | 15,28m ² |
| SURFACE HABITABLE | | 120,81m² | |

| | | |
|--------------------------|--|---------------------|
| Surfaces Annexes: | | 56,85m ² |
| Terrasse | | 35,70m ² |
| Jardinière | | |

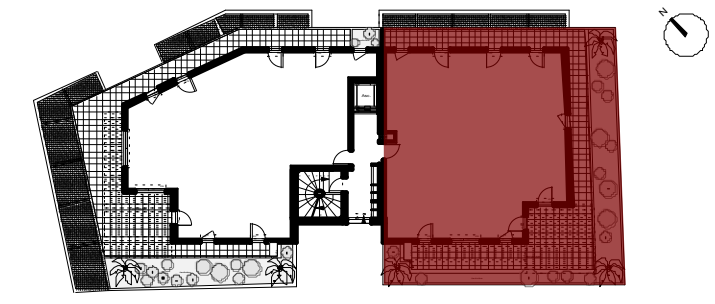

NOTA:
 - Des modifications sont susceptibles d'être apportées à ce plan en fonction des nécessités techniques ou réglementaires lors de la réalisation.
 - Les surfaces indiquées sont approximatives conformément à l'article R261-25 du CCH
 - Les retombées, soffites, faux-plafonds, trappes de visites, gaines, canalisations, convecteurs, l'emplacement des équipements électriques, ainsi que la hauteur sous plafond et la hauteur des seuils et allèges sont figurés à titre indicatif.
 - Les plantations éventuelles ne sont pas contractuelles. Le mobilier ainsi que l'emplacement des éléments de cuisine et de salle de bains sont donnés à titre indicatif et sont non contractuels.