


LEGENDE

- LL Lave Linge
- LV Lave vaisselle
- CU Cuisson
- R Réfrigérateur
- TE Tableau Electrique
- VR Volet roulant
- VRE Volet roulant électrique
- maxi 17cm Seuil 1
- Gaine technique
- Soffite- Faux Plafond
- Cloison démontable
- PF Porte fenêtre 2 vantaux
- PF Porte fenêtre 2 vantaux
- PF Porte fenêtre 1 vantail
- PF Porte fenêtre coulissante
- PF Porte fenêtre 1 vantail
- F Fenêtre 1 vantail
- Structure + toile tendue
- Pergolas

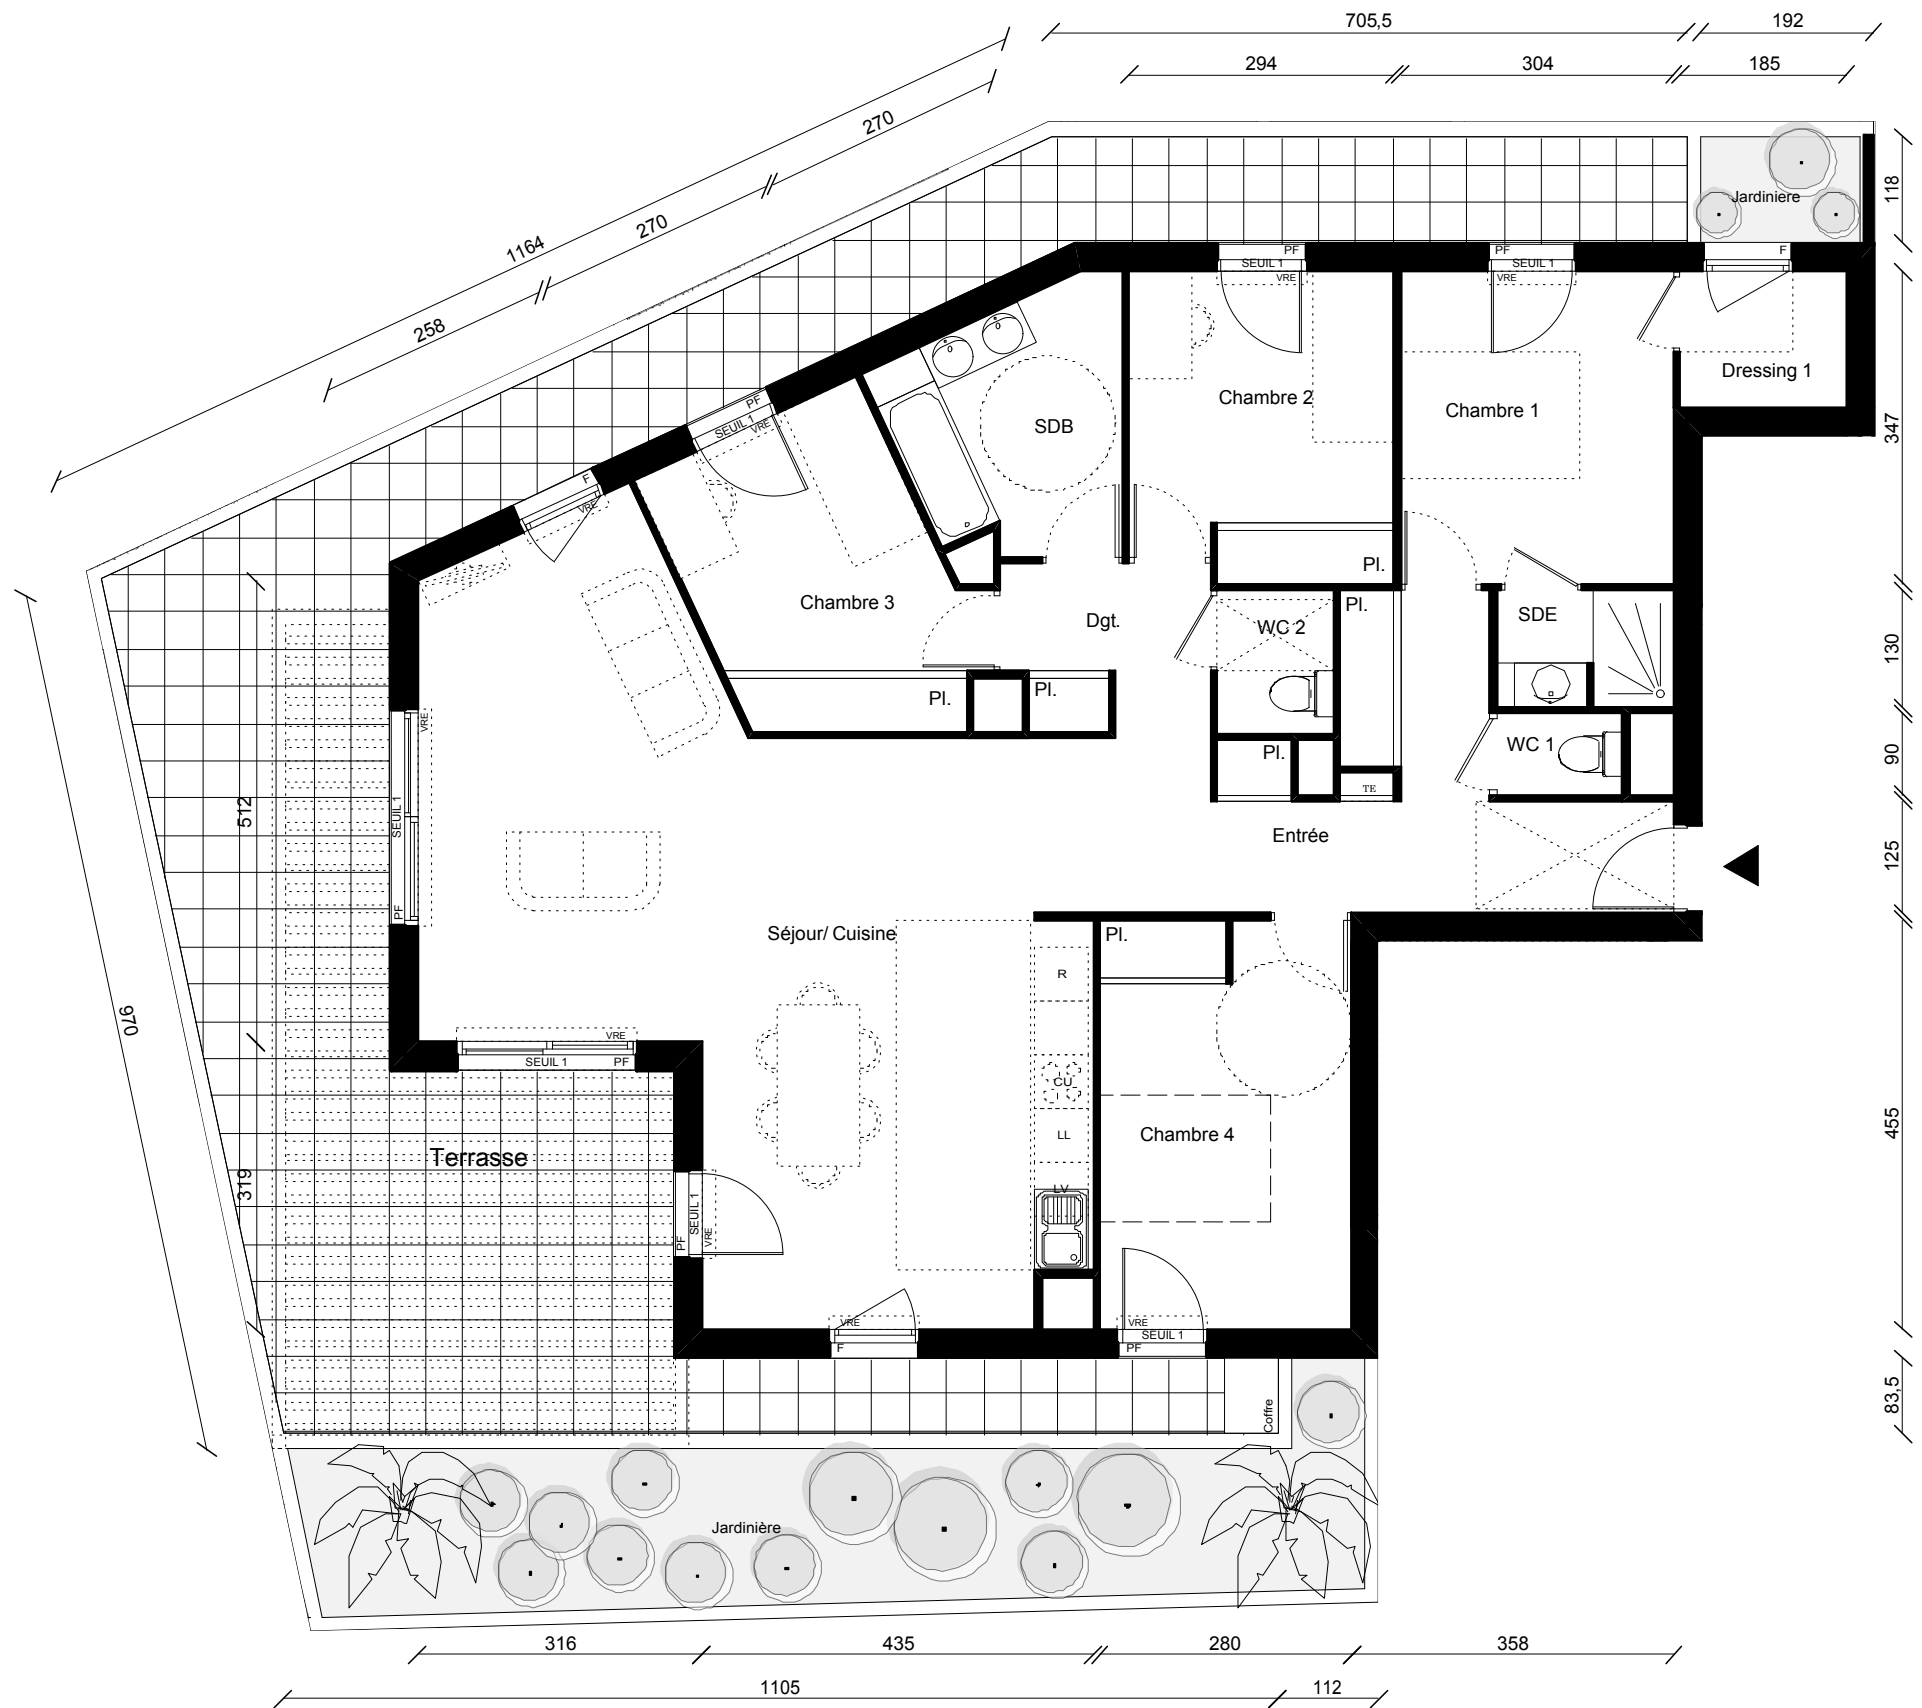


PLAN DE VENTE PROVISoire

Type :	T5 AL
Niveau: R+6	N° du Lot : 1602

TABLEAU DES SURFACES

Espace jour		Espace nuit	
Entrée + Pl.	10,64m ²	WC 1	1,26m ²
Séjour/Cuisine	48,60m ²	Chambre 1	10,55m ²
		Dressing 1	2,77m ²
		Salle d'eau	2,52m ²
		Degagement + Pl.	4,18m ²
		Chambre 2 + Pl.	9,88m ²
		Chambre 3 + Pl.	9,94m ²
		Chambre 4 + Pl.	12,69m ²
		Salle de Bains	6,70m ²
		WC 2	2,08m ²
SURFACE HABITABLE		121,81m²	

Surfaces Annexes:	
Terrasse	59,28m ²
Jardinières	23,18m ²

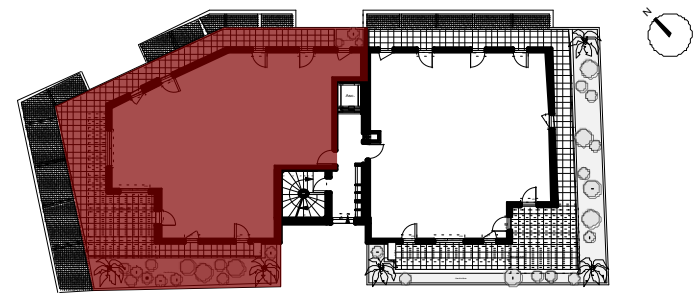

NOTA:
 - Des modifications sont susceptibles d'être apportées à ce plan en fonction des nécessités techniques ou réglementaires lors de la réalisation.
 - Les surfaces indiqués sont approximatifs conformément à l'article R261-25 du CCH
 - Les retombées, soffites, faux-plafonds, trappes de visites, gaines, canalisations, convecteurs, l'emplacement des équipements électriques, ainsi que la hauteur sous plafond et la hauteur des seuils et allèges sont figurés à titre indicatif.
 - Les plantations éventuelles ne sont pas contractuelles. Le mobilier ainsi que l'emplacement des éléments de cuisine et de salle de bains sont donnés à titre indicatif et sont non contractuels.