



PROVISOIRE

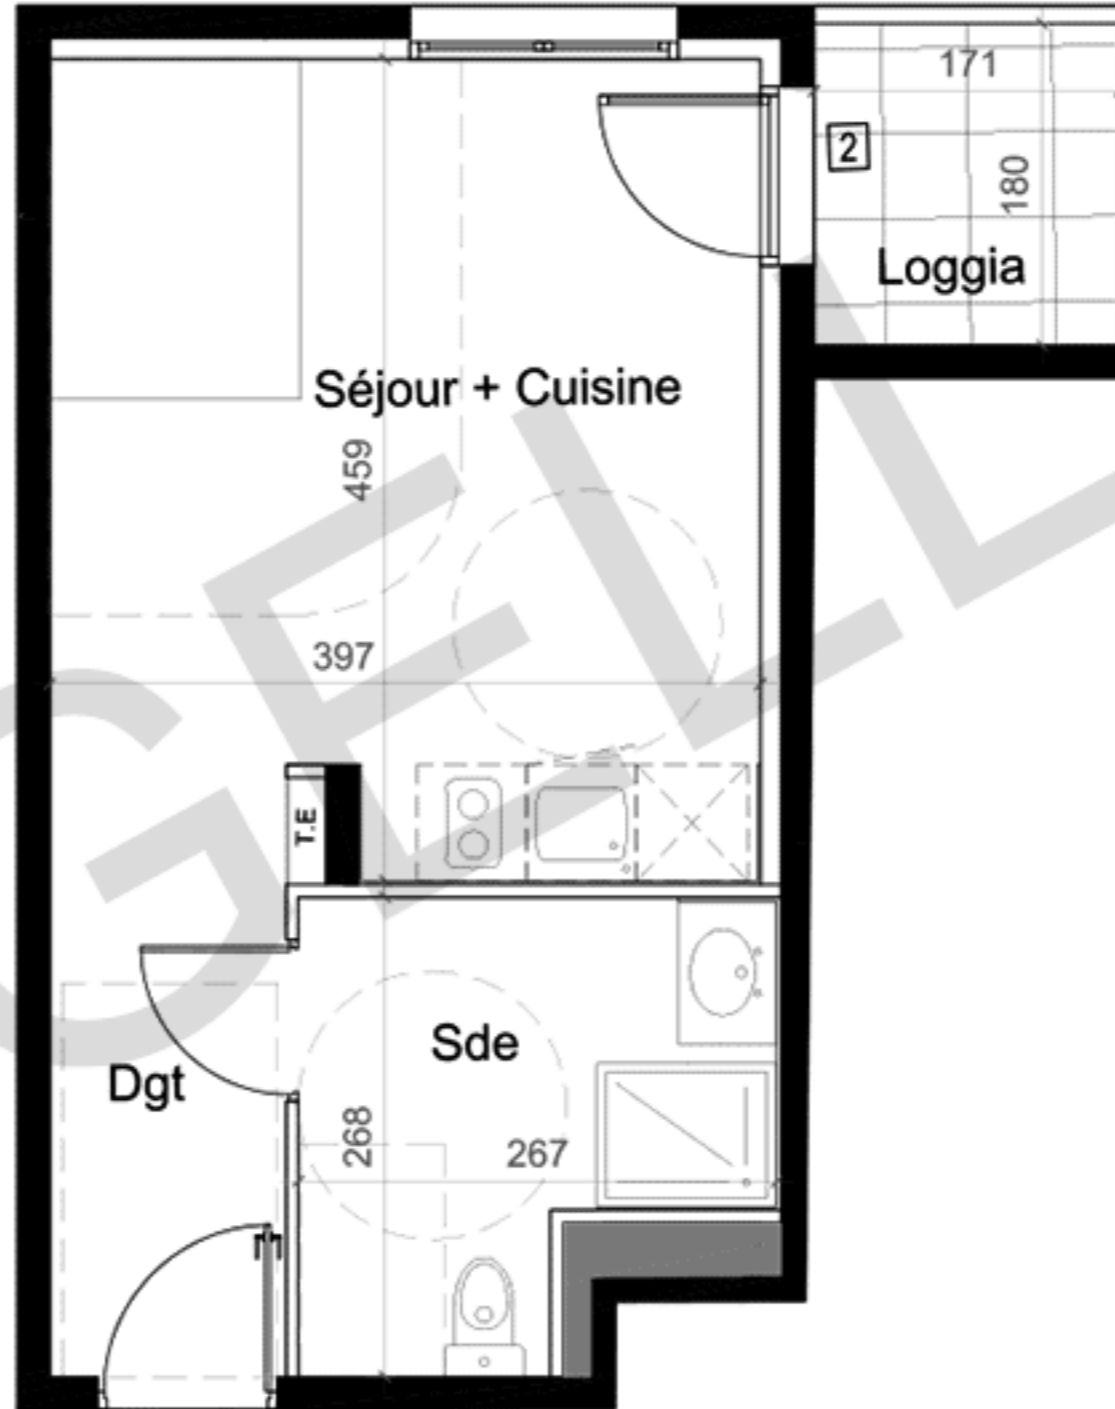

REPERAGE:

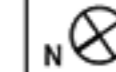

ETAGE: RDC

TYPE: T1

N° APPARTEMENT: C008

PIECES	SURFACE
Séjour / Cuisine	17.95 m ²
Salle d'eau / WC	5.90 m ²
Dégagement	3.60 m ²
Surface totale habitable	27.45 m²

Loggia 3.05 m²

Surface totale extérieure: 3.05 m²


SURFACE TOTALE: 30.50 m²

LEGENDE			
porte fenêtre 2 vantaux	porte fenêtre 2 vantaux + 1 fixe	porte fenêtre 1 vantail	
fenêtre sur allège vitrée 2 coulissants	fenêtre sur allège vitrée 1 vantail	tableau électrique	gaine technique
placard	éléments de cuisine	garde corps	résille vitré translucide

PLAN DE VENTE
indice: 0

05/2015

- 1 Cas des terrasses en partie étanchée sur parking
- 2 Cas des terrasses étanchées sur parking ou local technique
- 3 Cas des terrasses non étanchées
- 4 Cas des terrasses étanchées, isolée (accès PMR à la terrasse par rampe amovible avec palier de repos non fournies)

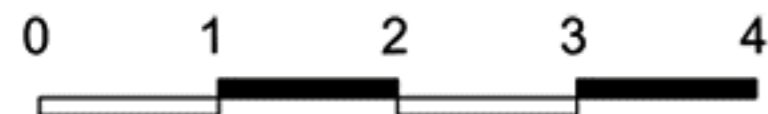

La société se réserve la possibilité d'apporter à ce plan des modifications qui seraient dues à des impératifs techniques ou réglementaire. Le mobilier est dessiné à titre indicatif, se reporter à la notice de vente notaire pour connaître les équipements fournis. La surface des pièces comprend celle des placards. La surface de la terrasse ne comprend pas la surface des jardinières. Il est précisé que des adaptations techniques peuvent entraîner une évolution des surfaces indiquées dans la limite de 5%. Se reporter au schéma de principe des cas d'accessibilité à la terrasse 1, 2, 3 et 4