


PROVISOIRE

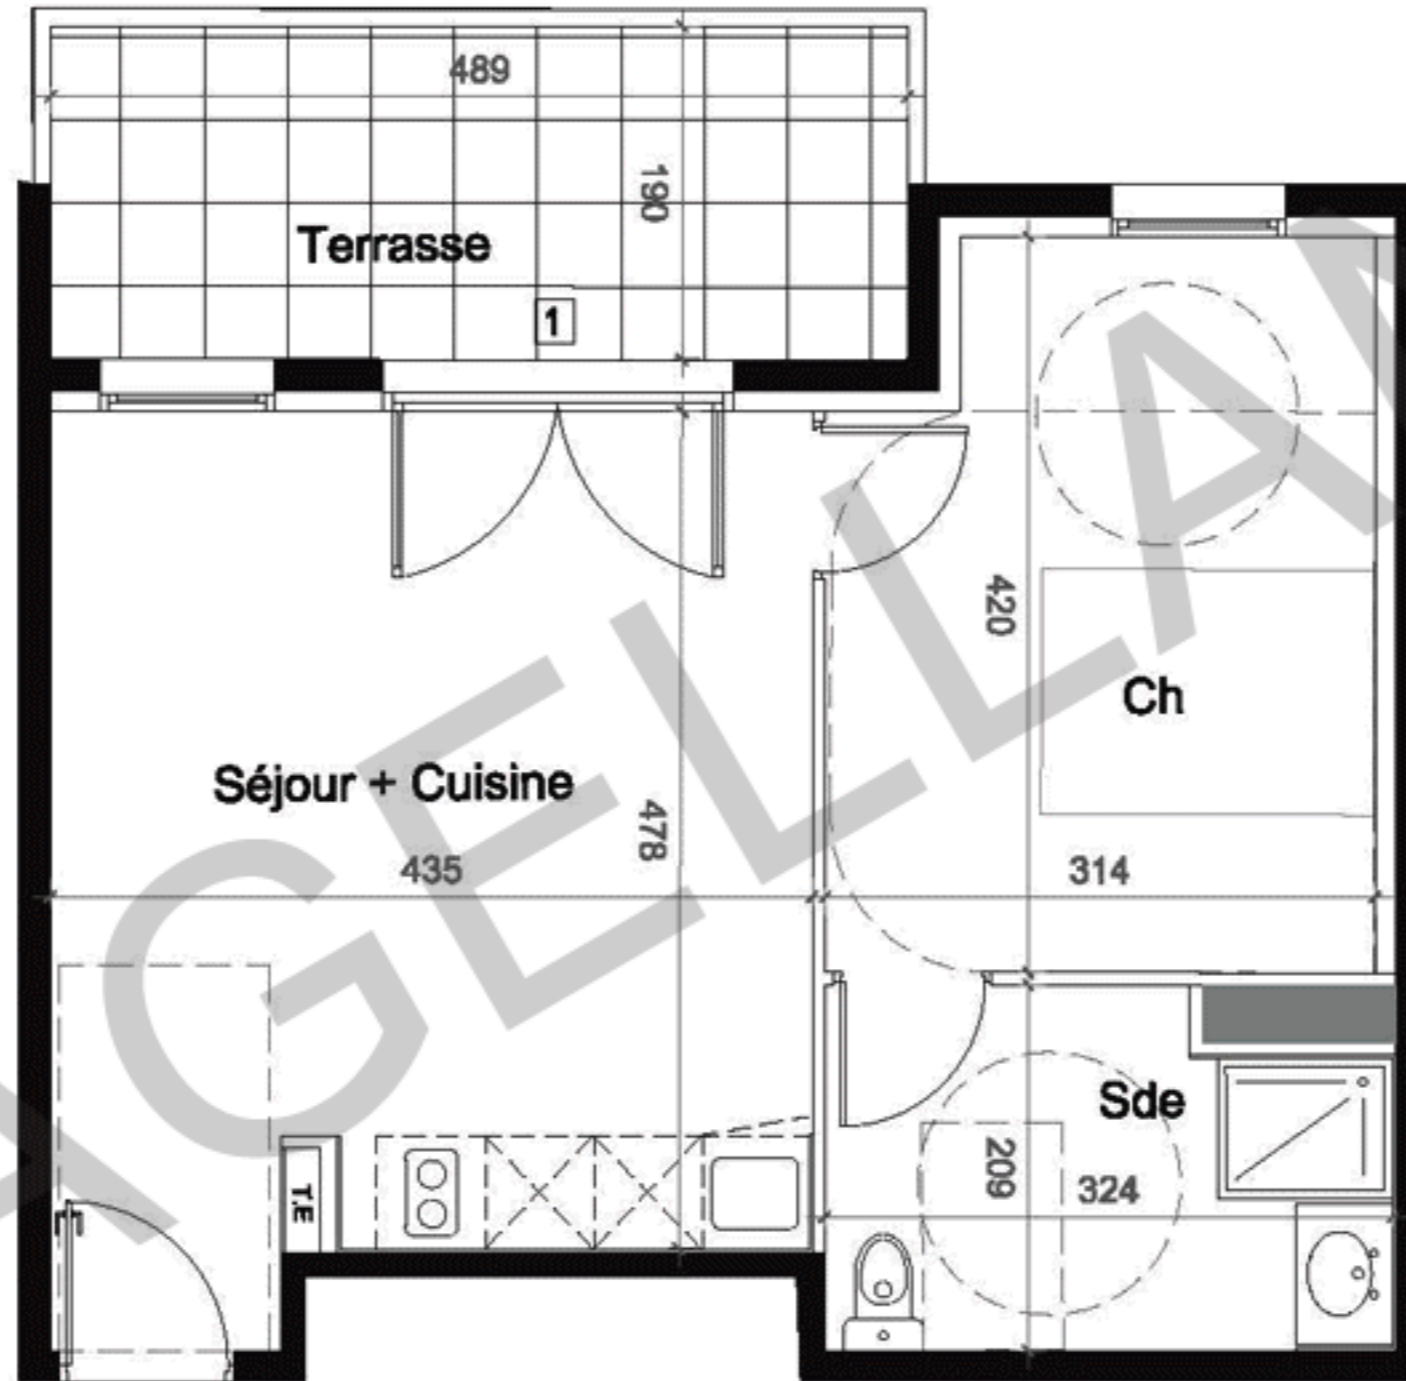

REPERAGE:



ETAGE: RDC

TYPE: T2

N° APPARTEMENT: C011

PIECES	SURFACE
Séjour / Cuisine	21.30 m²
Chambre	12.40 m²
Salle d'eau / Wc	6.25 m²
Surface totale habitable	39.95 m²

Terrasse 9.25 m²

Surface totale extérieure: 9.25 m²

SURFACE TOTALE: 49.20 m²

LEGENDE	
	porte fenêtre 2 vantaux
	fenêtre sur étagère vitrée 2 ouvrants
	porte fenêtre 2 vantaux + 1 fixe
	fenêtre sur étagère vitrée 1 vantail
	tableau électrique
	gaine technique
	placard
	éléments de cuisine
	garde corps vitré transparent
	réaile

Indice: PRE COM

03/2015

- 1 Cas des terrasses en partie étanchée sur parking
- 2 Cas des terrasses étanchées sur parking ou local technique
- 3 Cas des terrasses non étanchées
- 4 Cas des terrasses étanchées, isolée (accès PMR à la terrasse par rampe amovible avec palier de repos non fournis)



La société se réserve la possibilité d'apporter à ce plan des modifications qui seraient dues à des impératifs techniques ou réglementaire. Le mobilier est dessiné à titre indicatif, se reporter à la notice de vente notaire pour connaître les équipements fournis. La surface des pièces comprend celle des placards. La surface de la terrasse ne comprend pas la surface des jardinières. Il est précisé que des adaptations techniques peuvent entraîner une évolution des surfaces indiquées dans la limite de 5%. Se reporter au schéma de principe des cas d'accessibilité à la terrasse 1, 2, 3 et 4