


PROVISOIRE

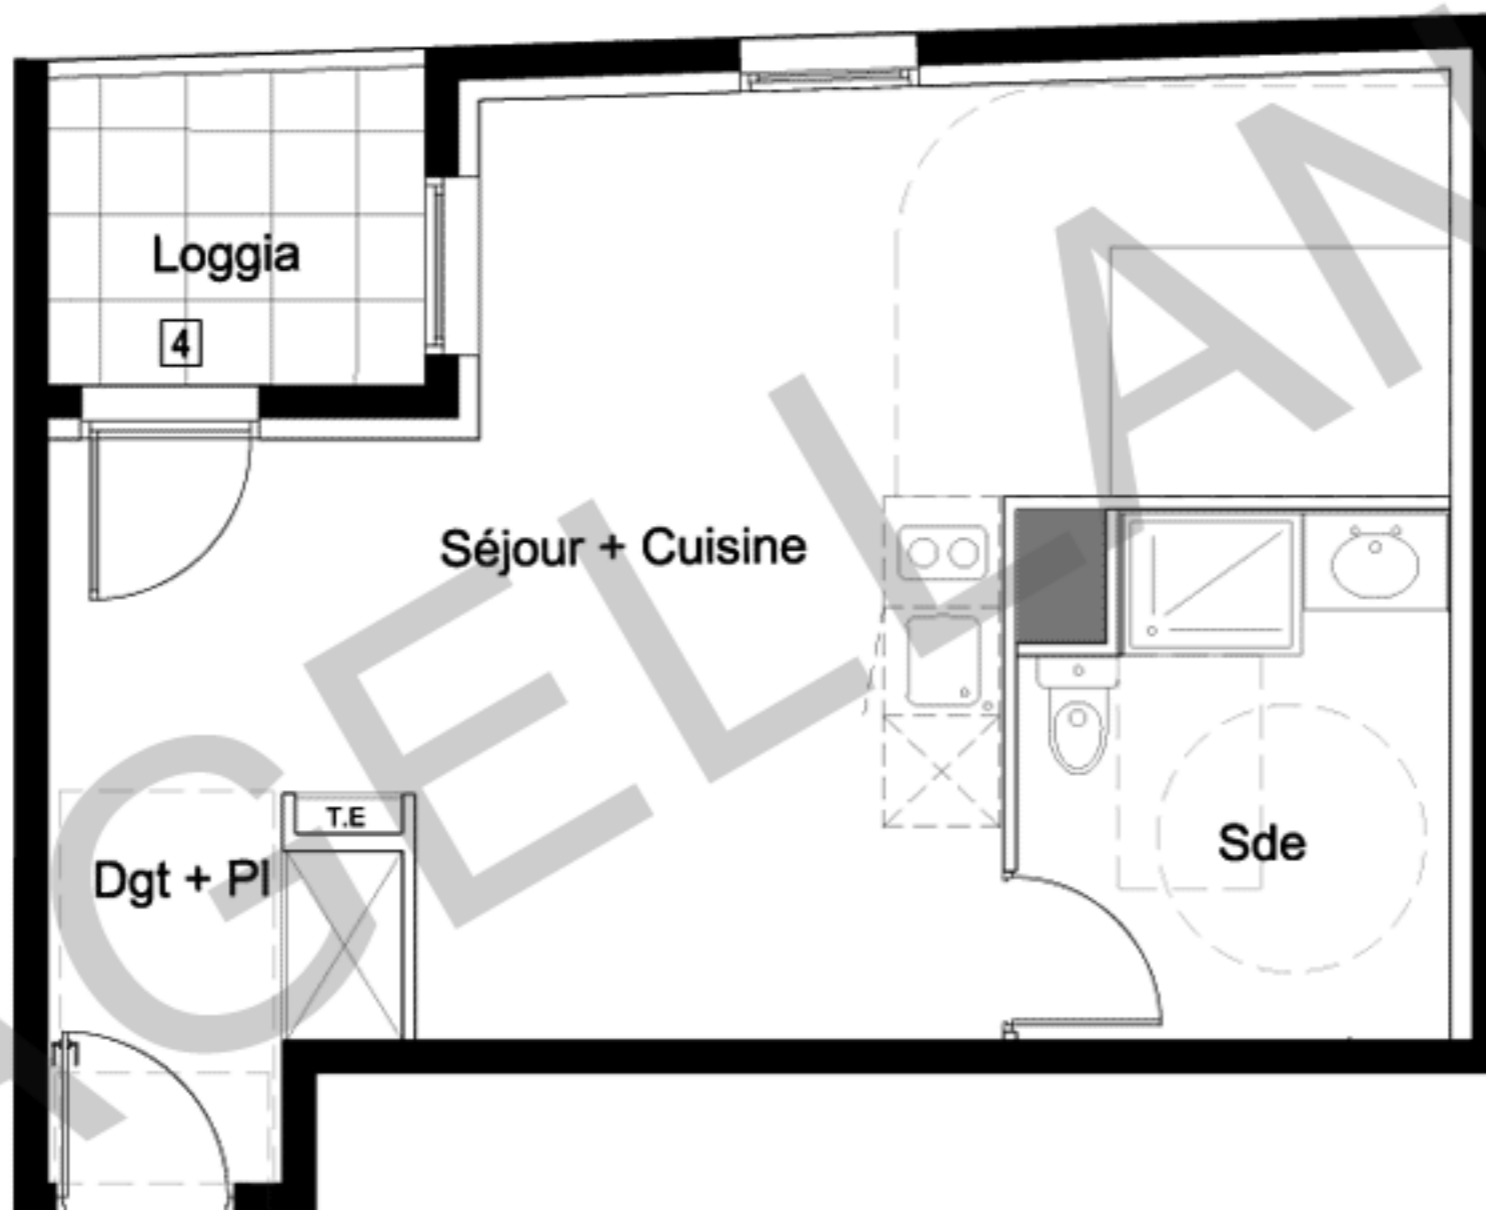

REPERAGE:



ETAGE:	R+1
TYPE:	T1
N° APPARTEMENT:	C102
PIECES	SURFACE
Séjour / Cuisine	26.75 m <sup>2</sup>
Salle d'eau / WC	6.70 m <sup>2</sup>
Dégagement / Pl	3.55 m <sup>2</sup>
Surface totale habitable	37.00 m <sup>2</sup>


Loggia	3.70 m <sup>2</sup>
Surface totale extérieure:	3.70 m <sup>2</sup>

SURFACE TOTALE:	40.70 m <sup>2</sup>
-----------------	----------------------

LEGENDE		porte fenêtre 2 vantaux		porte fenêtre 2 vantaux + 1 fixe		porte fenêtre 1 vantail		
		fenêtre sur allège vitrée 2 coulissants		fenêtre sur allège vitrée 1 vantail		tableau électrique		
		placard		éléments de cuisine		garde corps vitré translucide		résille
		T.E.		gaine technique				

Indice: PRE COM	03/2015
-----------------	---------

- 1 Cas des terrasses en partie étanchée sur parking
- 2 Cas des terrasses étanchées sur parking ou local technique
- 3 Cas des terrasses non étanchées
- 4 Cas des terrasses étanchées, isolée (accès PMR à la terrasse par rampe amovible avec palier de repos non fournis)

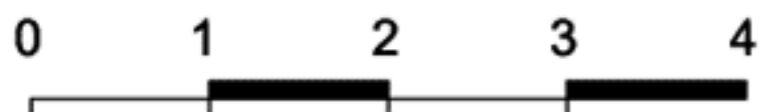

La société se réserve la possibilité d'apporter à ce plan des modifications qui seraient dues à des impératifs techniques ou réglementaire. Le mobilier est dessiné à titre indicatif, se reporter à la notice de vente notaire pour connaître les équipements fournis. La surface des pièces comprend celle des placards. La surface de la terrasse ne comprend pas la surface des jardinières. Il est précisé que des adaptations techniques peuvent entraîner une évolution des surfaces indiquées dans la limite de 5%. Se reporter au schéma de principe des cas d'accessibilité à la terrasse 1, 2, 3 et 4