


PROVISOIRE

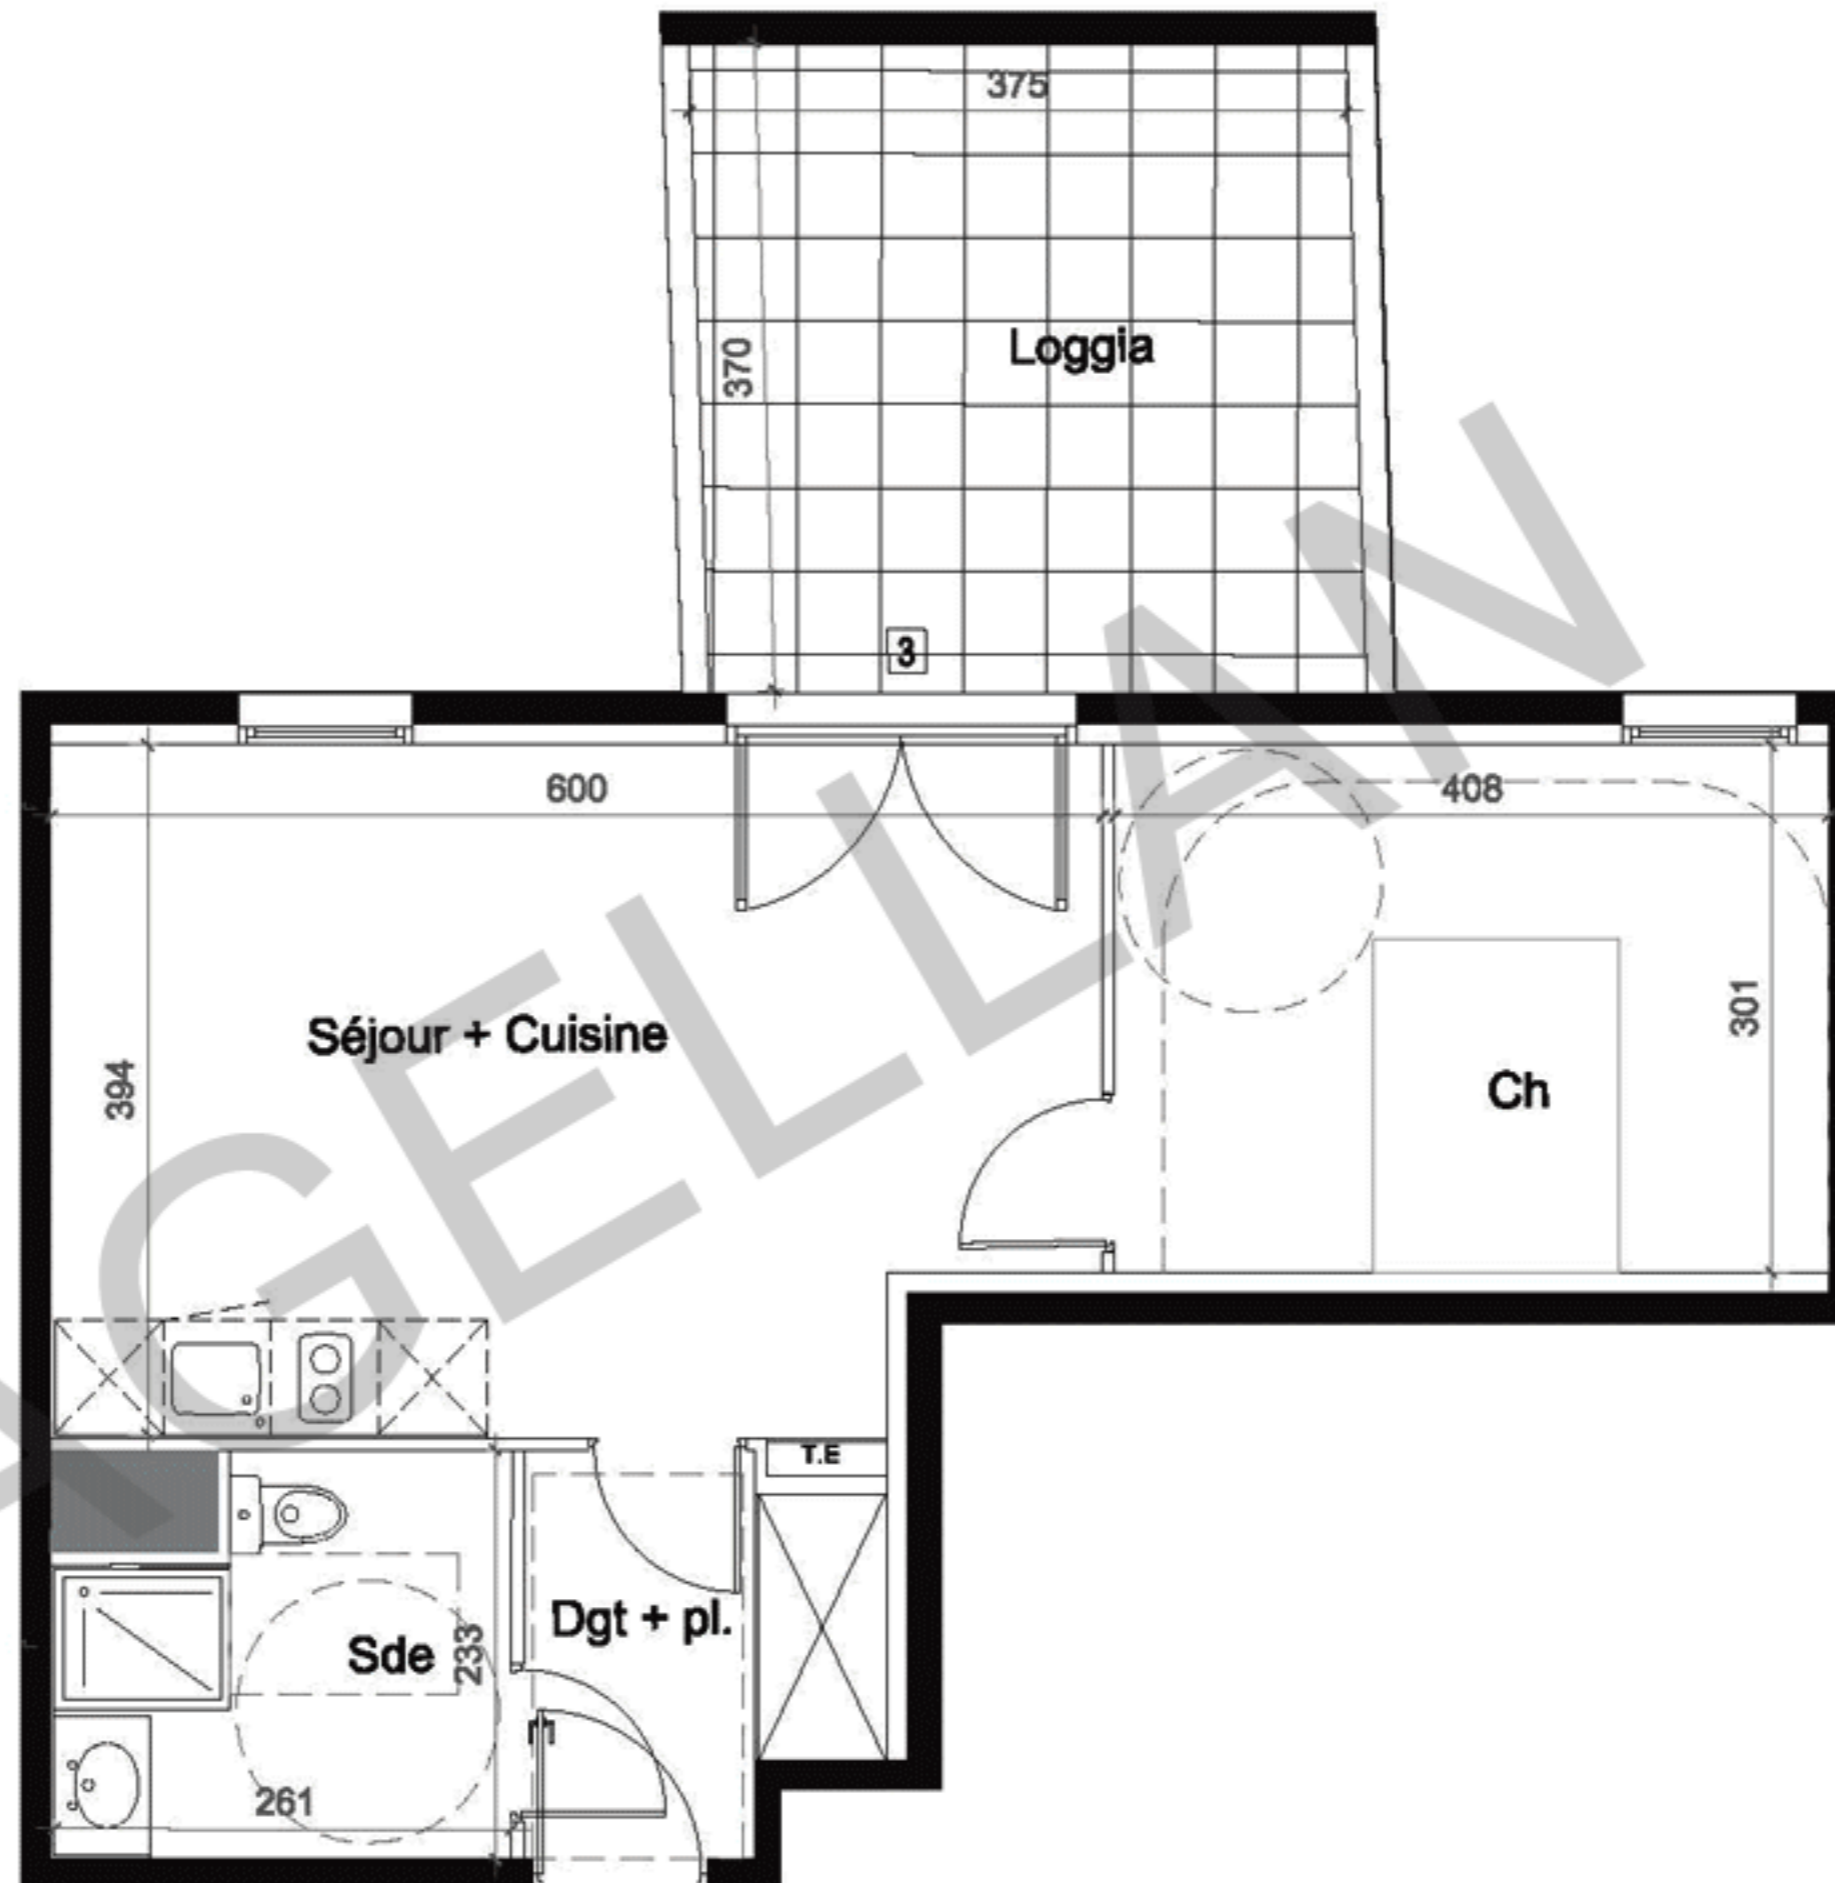

REPERAGE:



ETAGE:	R+3
TYPE:	T2
N° APPARTEMENT:	C301
PIECES	SURFACE
Séjour / Cuisine	22.50 m ²
Chambre	12.25 m ²
Salle d'eau / WC	5.40 m ²
Dégagement / Pl	4.20 m ²
Surface totale habitable	44.35 m ²

Loggia	13.85 m ²
Surface totale extérieure:	13.85 m ²


SURFACE TOTALE: 58.20 m²

LEGENDE		porte fenêtre 2 vantaux
		porte fenêtre 2 vantaux + 1 fixe
		porte fenêtre 1 vantail
		fenêtre sur étagère vitrée 2 ouvrants
	fenêtre sur étagère vitrée 1 vantail	
	T.E. tableau électrique	
	gaine technique	
	placard	
	éléments de cuisine	
	garde corps vitré transparent	
	rampe	

Indice: PRE COM

03/2015

- 1 Cas des terrasses en partie étanchée sur parking
- 2 Cas des terrasses étanchées sur parking ou local technique
- 3 Cas des terrasses non étanchées
- 4 Cas des terrasses étanchées, isolée (accès PMR à la terrasse par rampe amovible avec palier de repos non fournis)

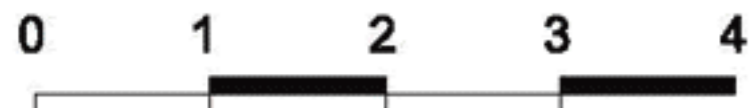

La société se réserve la possibilité d'apporter à ce plan des modifications qui seraient dues à des impératifs techniques ou réglementaire. Le mobilier est dessiné à titre indicatif, se reporter à la notice de vente notaire pour connaître les équipements fournis. La surface des pièces comprend celle des placards. La surface de la terrasse ne comprend pas la surface des jardinières. Il est précisé que des adaptations techniques peuvent entraîner une évolution des surfaces indiquées dans la limite de 5%. Se reporter au schéma de principe des cas d'accessibilité à la terrasse 1, 2, 3 et 4