



PROVISOIRE

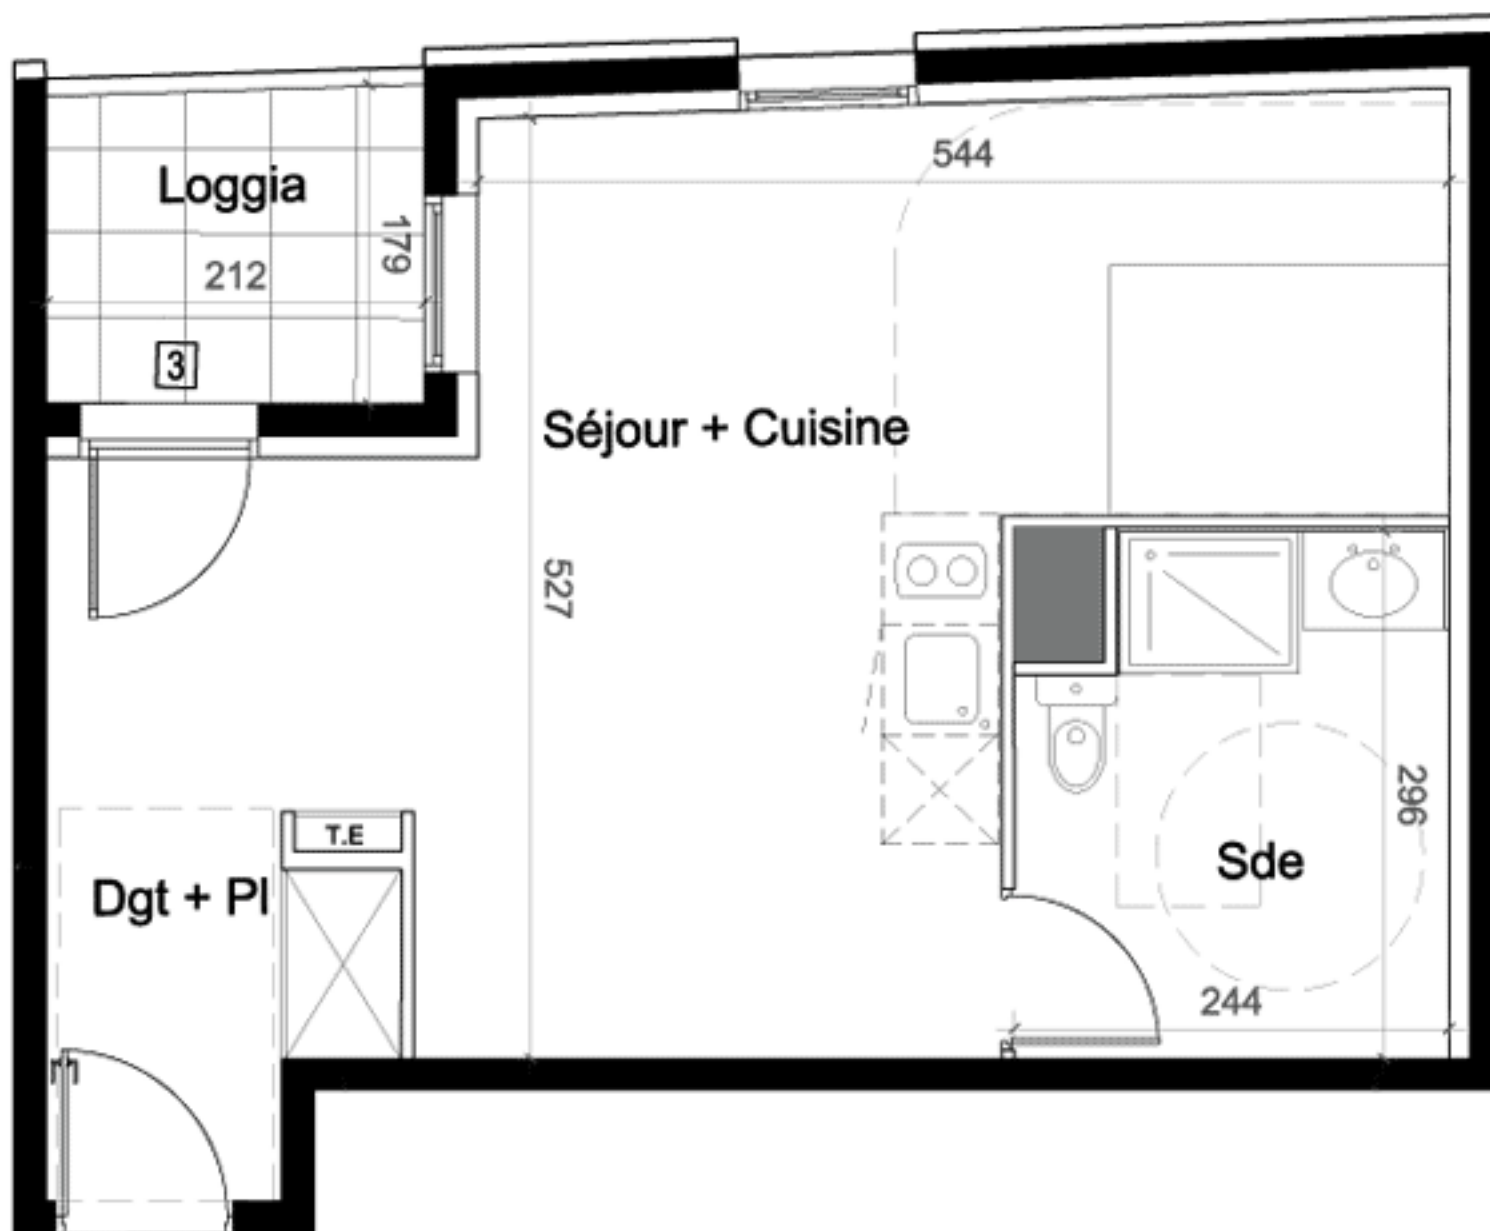

REPERAGE:

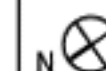

ETAGE: R+3

TYPE: T1

N° APPARTEMENT: C302

PIECES	SURFACE
Séjour / Cuisine	26.75 m²
Salle d'eau / WC	6.70 m²
Dégagement / Pl	3.55 m²

Surface totale habitable 37.00 m²

Loggia 3.70 m²

Surface totale extérieure: 3.70 m²


SURFACE TOTALE: 40.70 m²

LEGENDE	1	2	3	4
porte fenêtre 2 vantaux				
fenêtre sur allège vitrée 2 coulissants				
fenêtre sur allège vitrée 1 vantail				
placard				
éléments de cuisine				
garde corps vitré translucide				
résille				

PLAN DE VENTE  
indice: 0

05/2015

- 1 Cas des terrasses en partie étanchée sur parking
- 2 Cas des terrasses étanchées sur parking ou local technique
- 3 Cas des terrasses non étanchées
- 4 Cas des terrasses étanchées, isolée (accès PMR à la terrasse par rampe amovible avec palier de repos non fournies)

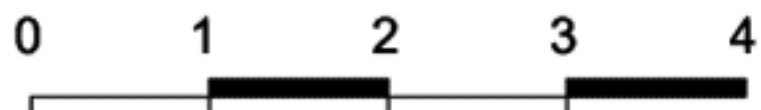

La société se réserve la possibilité d'apporter à ce plan des modifications qui seraient dues à des impératifs techniques ou réglementaire. Le mobilier est dessiné à titre indicatif, se reporter à la notice de vente notaire pour connaître les équipements fournis. La surface des pièces comprend celle des placards. La surface de la terrasse ne comprend pas la surface des jardinières. Il est précisé que des adaptations techniques peuvent entraîner une évolution des surfaces indiquées dans la limite de 5%. Se reporter au schéma de principe des cas d'accessibilité à la terrasse 1, 2, 3 et 4