


# DOCUMENT PROVISOIRE

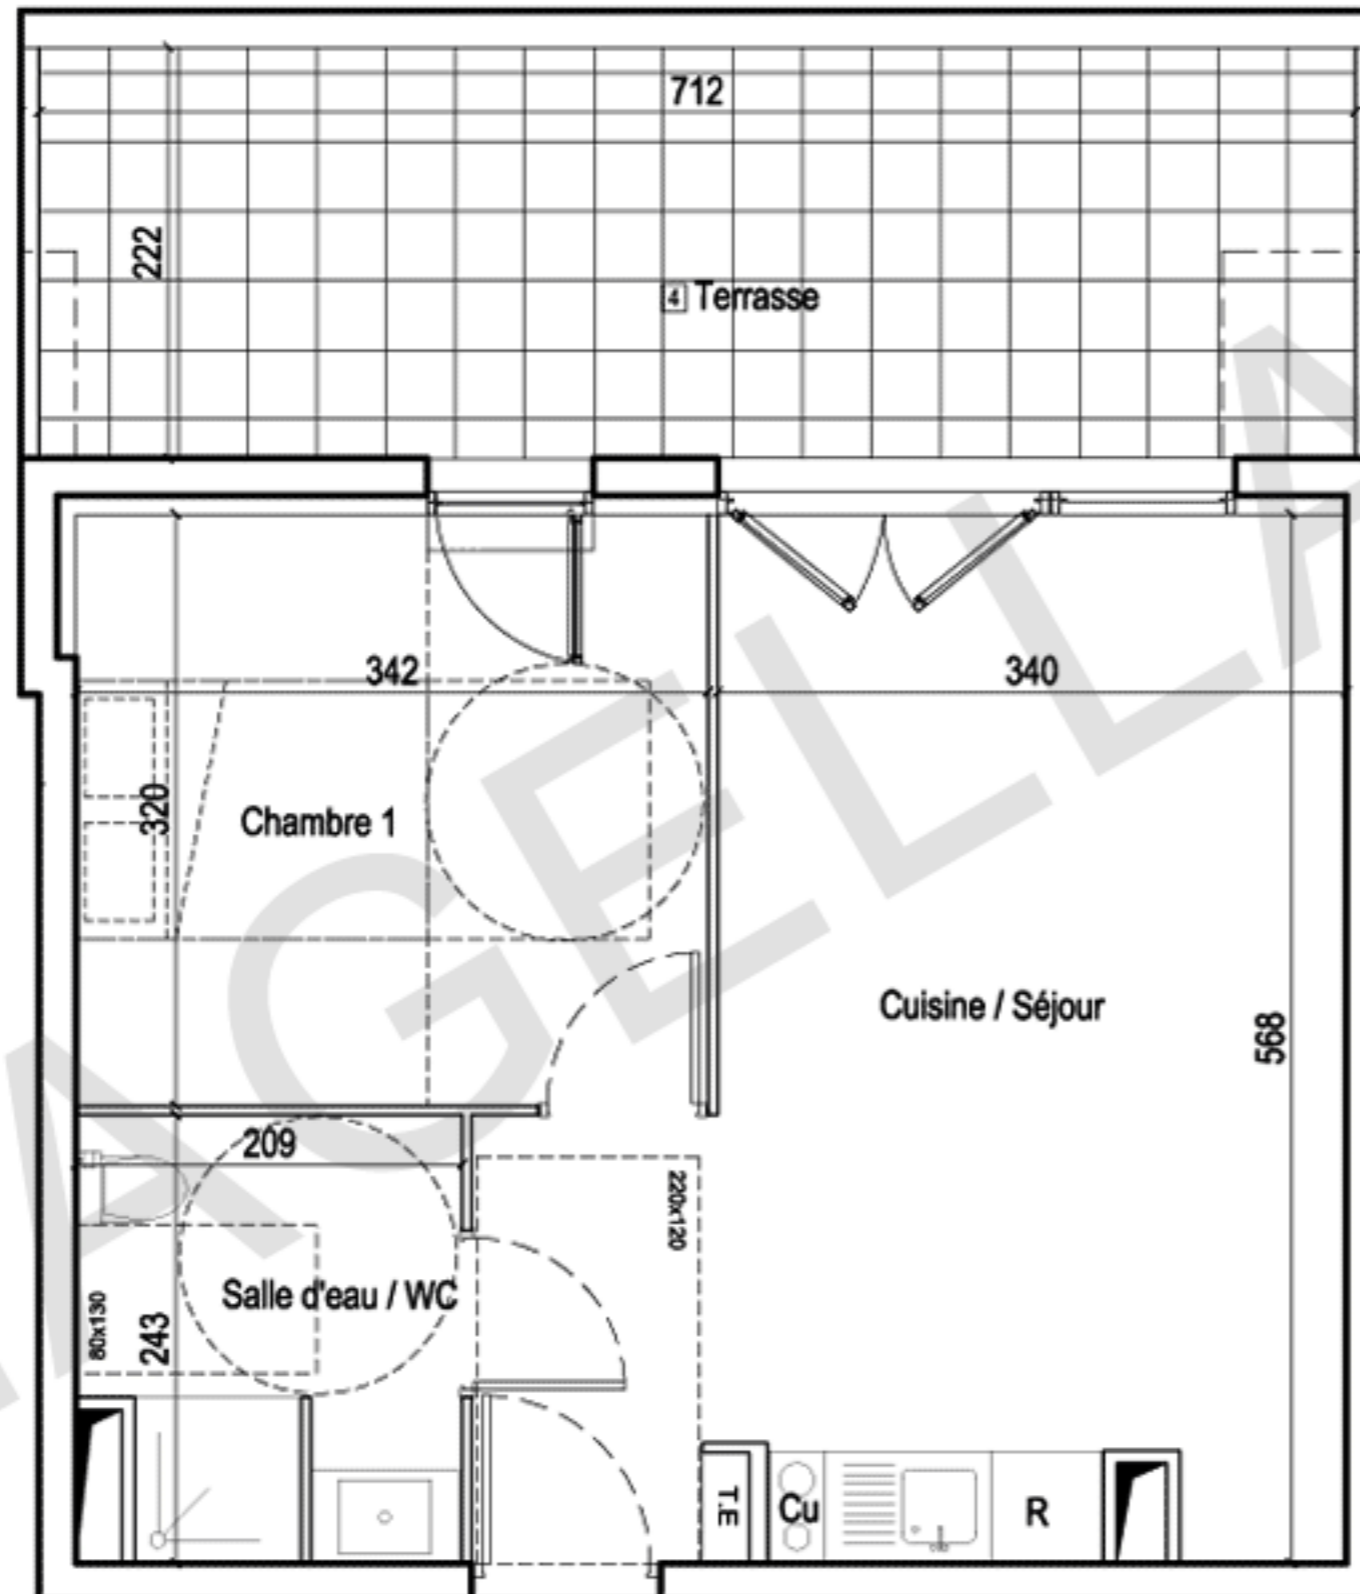

Etage: RDC  
 Type: T2  
 N° Appartement: D004

Cuisine / Séjour	22.00 m <sup>2</sup>
Salle d'eau / WC	4.70 m <sup>2</sup>
Chambre 1	10.90 m <sup>2</sup>

<b>SURFACE TOTALE HABITABLE</b>	<b>37.70 m<sup>2</sup></b>
Terrasse	15.80 m <sup>2</sup>

<b>TE</b>	TABLEAU ELECTRIQUE		GARDE-CORPS METALLIQUE
<b>PL</b>	PLACARD		GARDE-CORPS BETON
	CLOISON DEMONTABLE		BAIE VITREE COULISSANTE
	CLOISON ACOUSTIQUE 100 mm		PORTE FENETRE
	FAUX-PLAFOND, SOFFITE		PORTE FENETRE 1 VANTAL
	GAINE TECHNIQUE		FENETRE 1 VANTAL
<b>1</b>	TERRASSE PLEINE TERRE		
<b>2</b>	TERRASSE NON ETANCHEES		
<b>3</b>	TERRASSE ETANCHEES ISOLEES		
<b>4</b>	TERRASSE ETANCHEES SUR PARKING		

INDICE précommercialisation - 20/10/2015



La société se réserve la possibilité d'apporter à ce plan des modifications qui seraient dues à des impératifs techniques ou réglementaires (agrandissement de gaines, mise en place de soffites ou de faux-plafonds ...). Le mobilier est dessiné à titre indicatif, se reporter à la notice de vente notaire pour connaître les équipements fournis. La surface des pièces comprend celle des placards. La surface de la terrasse inclut celle des celliers s'il y en a, mais ne comprend pas la surface des jardinières. Il est précisé que des adaptations techniques peuvent entraîner une évolution des surfaces indiquées dans la limite de 5%. Les appareils ménagers n'entrent pas dans le cadre de la vente; se reporter à la notice descriptive pour les éléments fournis.