


DOCUMENT PROVISOIRE

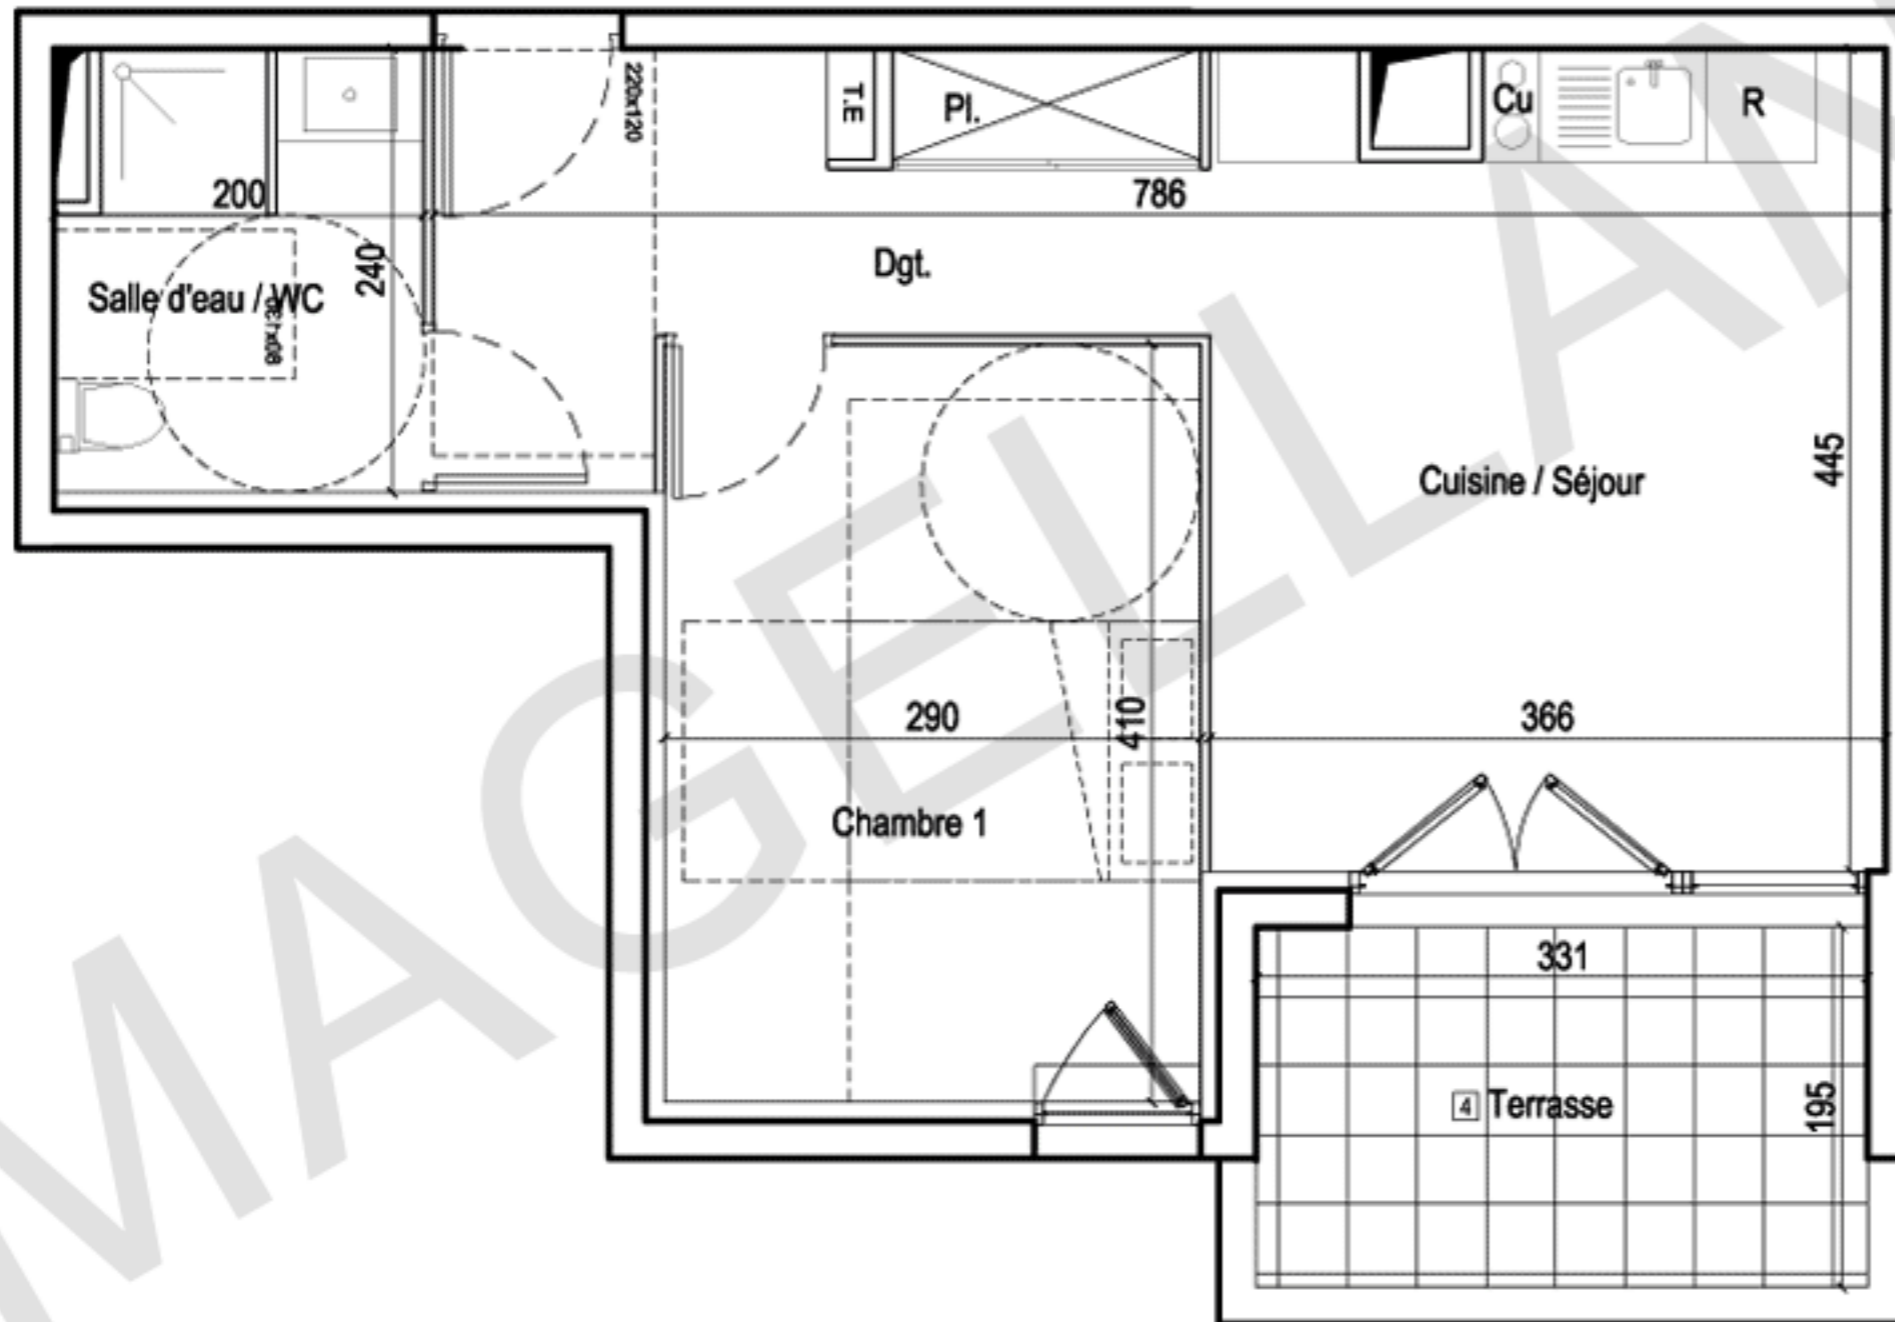

Etage: RDC
 Type: T2
 N° Appartement: D009

Cuisine / Séjour	15.90 m ²
Salle d'eau / WC	4.50 m ²
Dgt.	7.30 m ²
Chambre 1	11.90 m ²

SURFACE TOTALE HABITABLE	39.50 m²
Terrasse	6.40 m ²

T.E.	TABLEAU ELECTRIQUE	—	GARDE-CORPS METALLIQUE
Pl.	PLACARD	—	GARDE-CORPS BETON
[Pattern]	CLOISON DEMONTABLE	—	BME VITREE COULISSANTE
[Pattern]	CLOISON ACOUSTIQUE 100 mm	[Symbol]	PORTE FENETRE
[Pattern]	FAUX-PLAFOND, SOFFITE	[Symbol]	PORTE FENETRE 1 VANTAL
[Symbol]	GAINE TECHNIQUE	[Symbol]	FENETRE 1 VANTAL
[1]	TERRASSE PLEINE TERRE		
[2]	TERRASSE NON ETANCHEES		
[3]	TERRASSE ETANCHEES ISOLEES		
[4]	TERRASSE ETANCHEES SUR PARKING		

INDICE précommercialisation - 20/10/2015

Echelle: 0 0.5 1m 2m

La société se réserve la possibilité d'apporter à ce plan des modifications qui seraient dues à des impératifs techniques ou réglementaires (agrandissement de gaines, mise en place de soffites ou de faux-plafonds ...). Le mobilier est dessiné à titre indicatif, se reporter à la notice de vente notaire pour connaître les équipements fournis. La surface des pièces comprend celle des placards. La surface de la terrasse inclut celle des celliers s'il y en a, mais ne comprend pas la surface des jardinières. Il est précisé que des adaptations techniques peuvent entraîner une évolution des surfaces indiquées dans la limite de 5%. Les appareils ménagers n'entrent pas dans le cadre de la vente; se reporter à la notice descriptive pour les éléments fournis.