
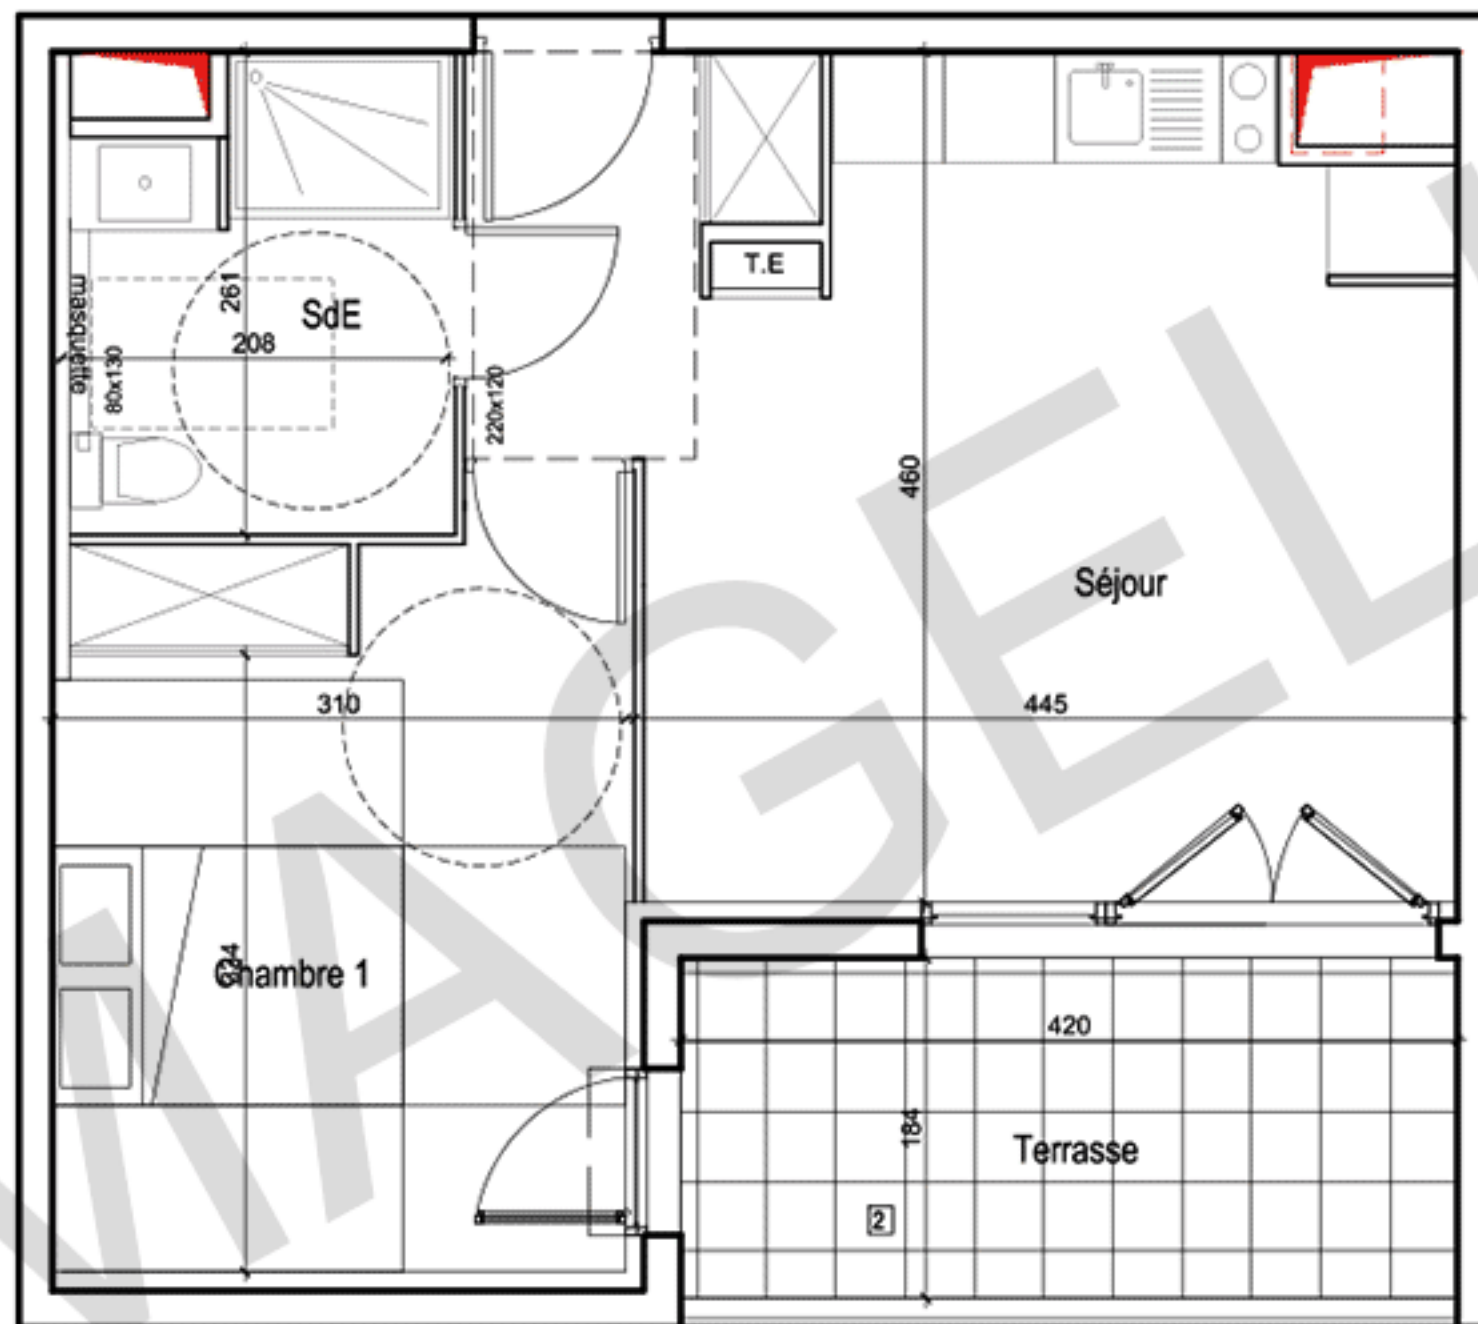


DOCUMENT PROVISOIRE

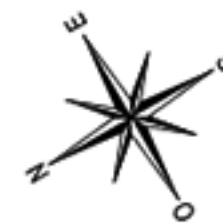

Etage: R+2
 Type: T2
 N° Appartement: D206

Cuisine / Séjour	21.70 m ²
Salle d'eau / WC	5.00 m ²
Chambre 1	12.50 m ²

SURFACE TOTALE HABITABLE 39.20 m²

Terrasse 7.70 m²

T.E. TABLEAU ELECTRIQUE	GIRD-CORPS METALLIQUE
PL PLACARD	GIRD-CORPS BETON
CLOISON DEMONTABLE	BAIE VITREE COULISSANTE
CLOISON ACOUSTIQUE 100 mm	PORTE FENETRE
FAUX-PLAFOND, SOFFITE	PORTE FENETRE 1 VANDAL
GABE TECHNIQUE	FENETRE 1 VANDAL
1 TERRASSE PLENE TERRE	
2 TERRASSE NON ETANCHEES	
3 TERRASSE ETANCHEES ISOLEES	
4 TERRASSE ETANCHEES SURPARKING	



Echelle:

La société se réserve la possibilité d'apporter à ce plan des modifications qui seraient dues à des impératifs techniques ou réglementaires (agrandissement de gaines, mise en place de soffites ou de faux-plafonds ...). Le mobilier est dessiné à titre indicatif, se reporter à la notice de vente notaire pour connaître les équipements fournis. La surface des pièces comprend celle des placards. La surface de la terrasse inclut celle des celliers s'il y en a, mais ne comprend pas la surface des jardinières. Il est précisé que des adaptations techniques peuvent entraîner une évolution des surfaces indiquées dans la limite de 5%. Les appareils ménagers n'entrent pas dans le cadre de la vente; se reporter à la notice descriptive pour les éléments fournis.