

Fiche unitaire de lot

local n° 003


lot n° 3

niveau 0

localisation



Surface Utile 104.80 m²

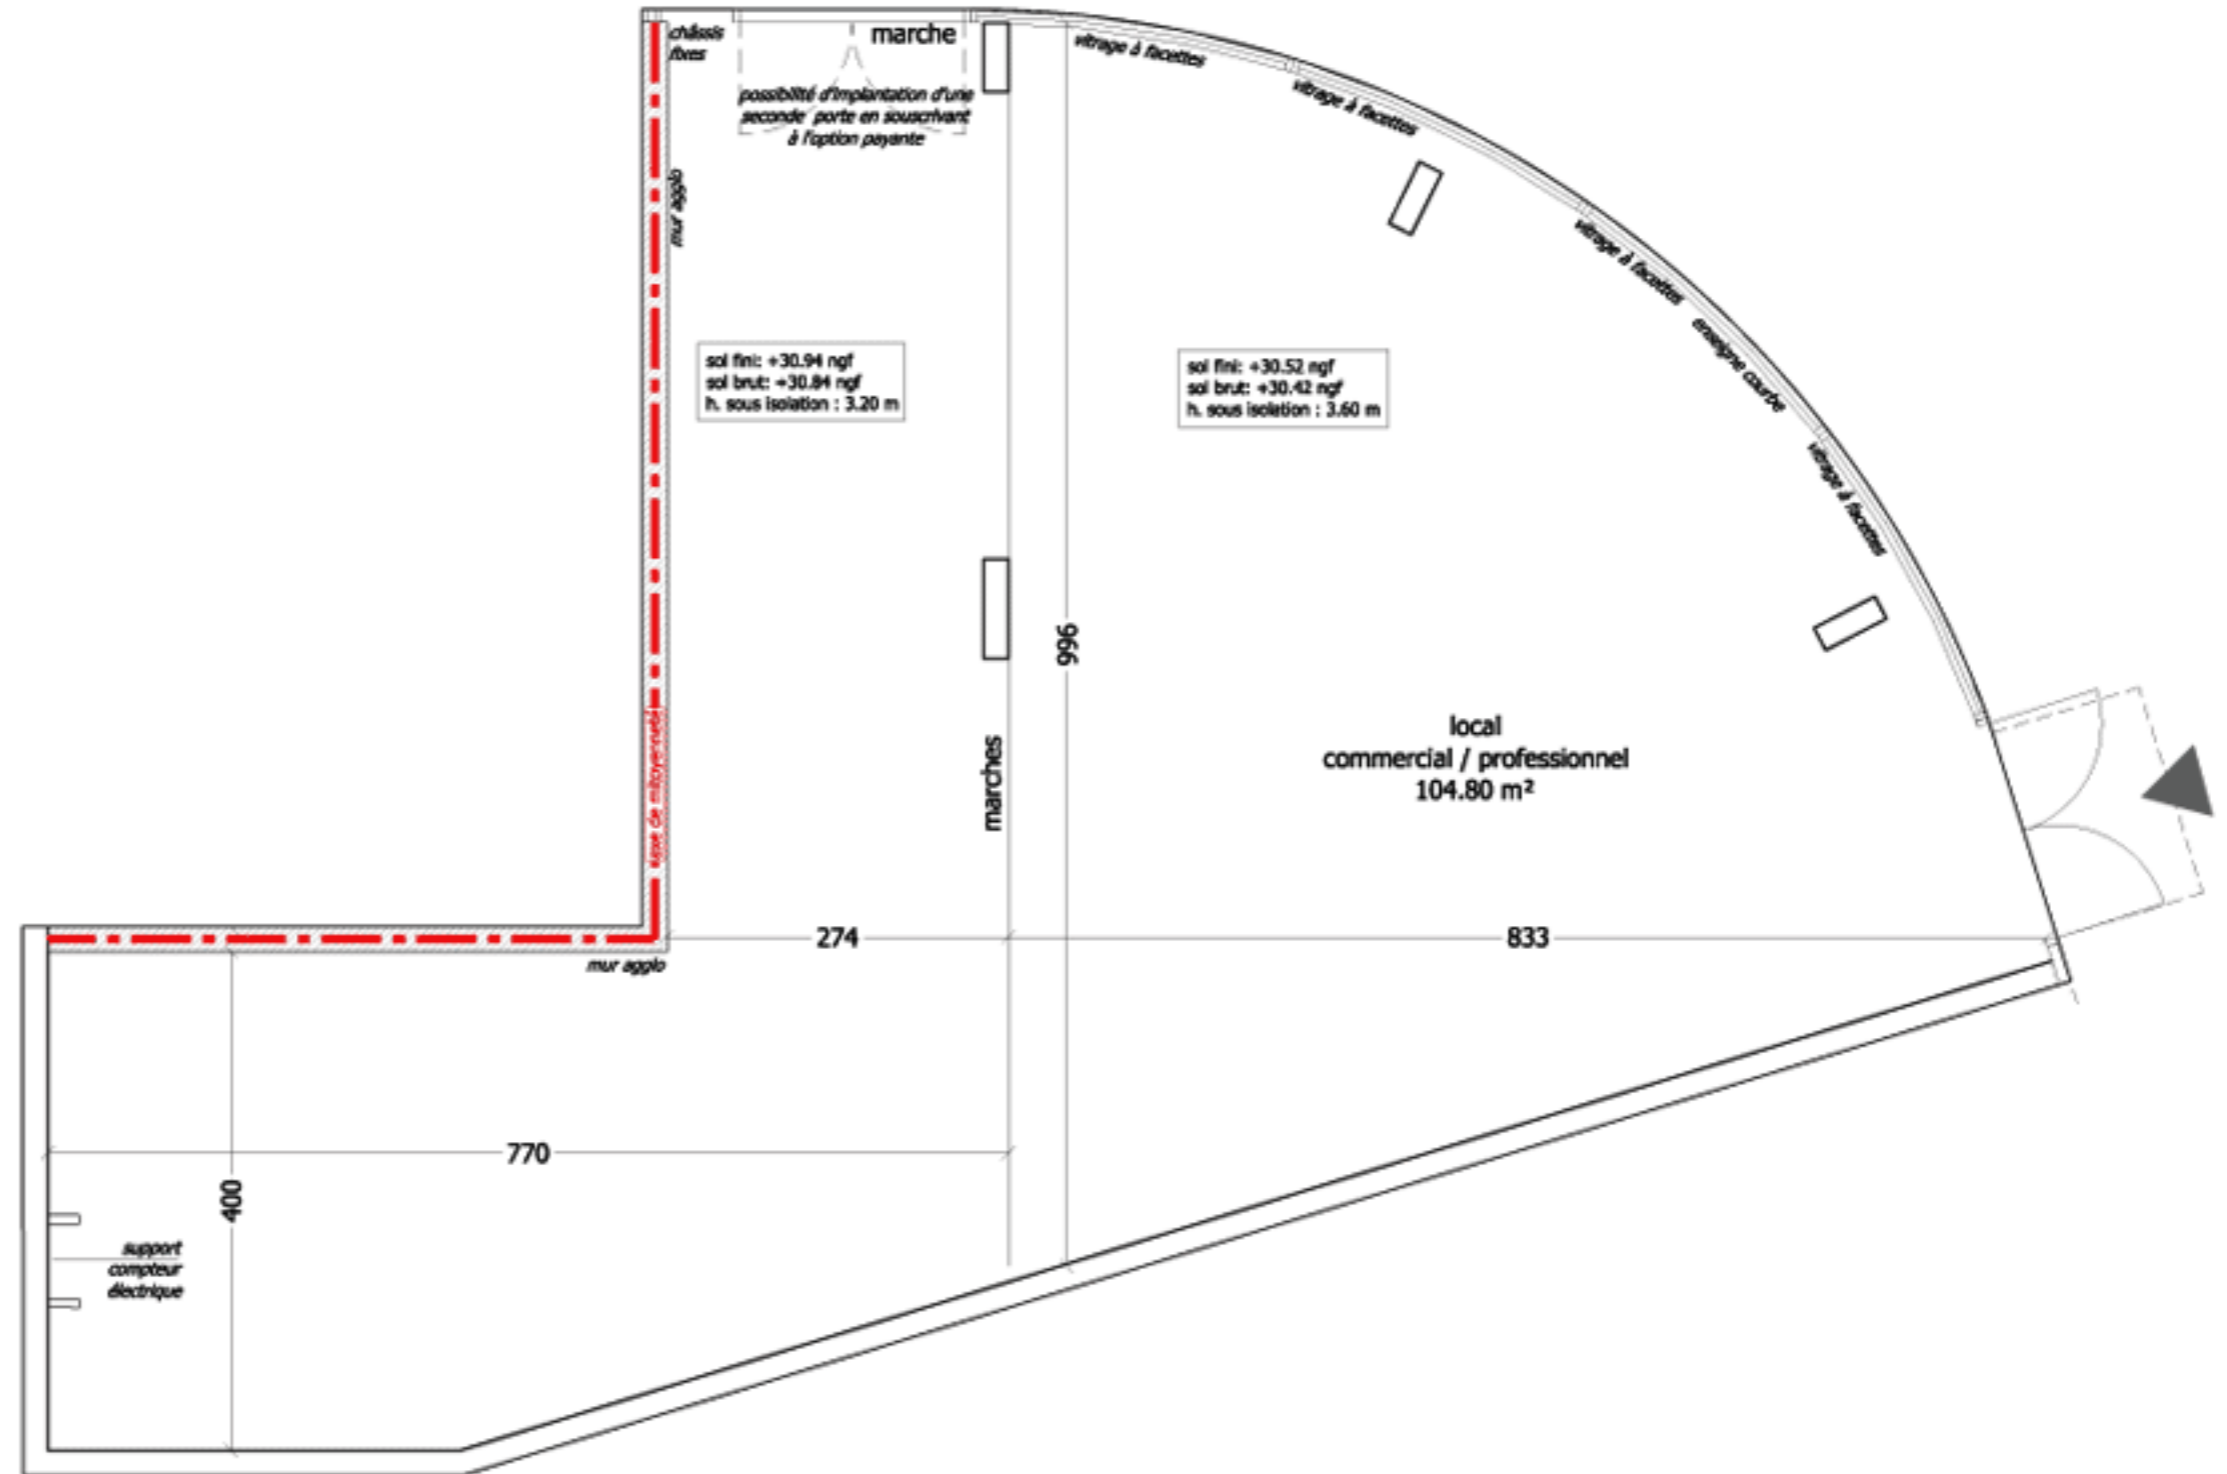

Nota : l'implantation des ouvertures, des cloisons, des faux-plafonds et les surfaces peuvent être modifiées en fonction d'impératifs de constructions.
Le nombre et l'emplacement de "Pac" et de "Paf" pourront être modifiés selon les préconisations de l'architecte. La position des siphons et E.P. est donnée à titre indicatif.