

PLAN DE VENTE



LEGENDE EMPLACEMENT

- LL Lave linge
- LV Lave vaisselle
- C Cuisson
- R Réfrigérateur

- F All Fenêtre allège vitrée
- F Fenêtre
- PF Porte-fenêtre
- VR Volet roulant
- VR élec Volet roulant électrique

- Soffites ou faux plafonds

- Ballon d'Eau Chaude
- Robinet de puisage





Logement N° A 205

T3 Niveau R+2

TABLEAU DES SURFACES

Entrée + Pl.	4.90 m ²
Séjour / Cuisine	21.30 m ²
Chambre 1 + Pl.	13.60 m ²
Chambre 2 + Pl.	11.00 m ²
Dégagement	2.60 m ²
Salle de bains	4.70 m ²
wc	2.00 m ²

SURFACE HABITABLE	60.10 m²
Terrasse	11.50 m ²

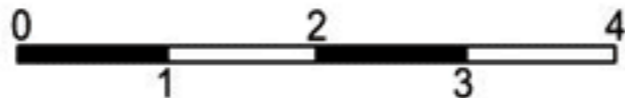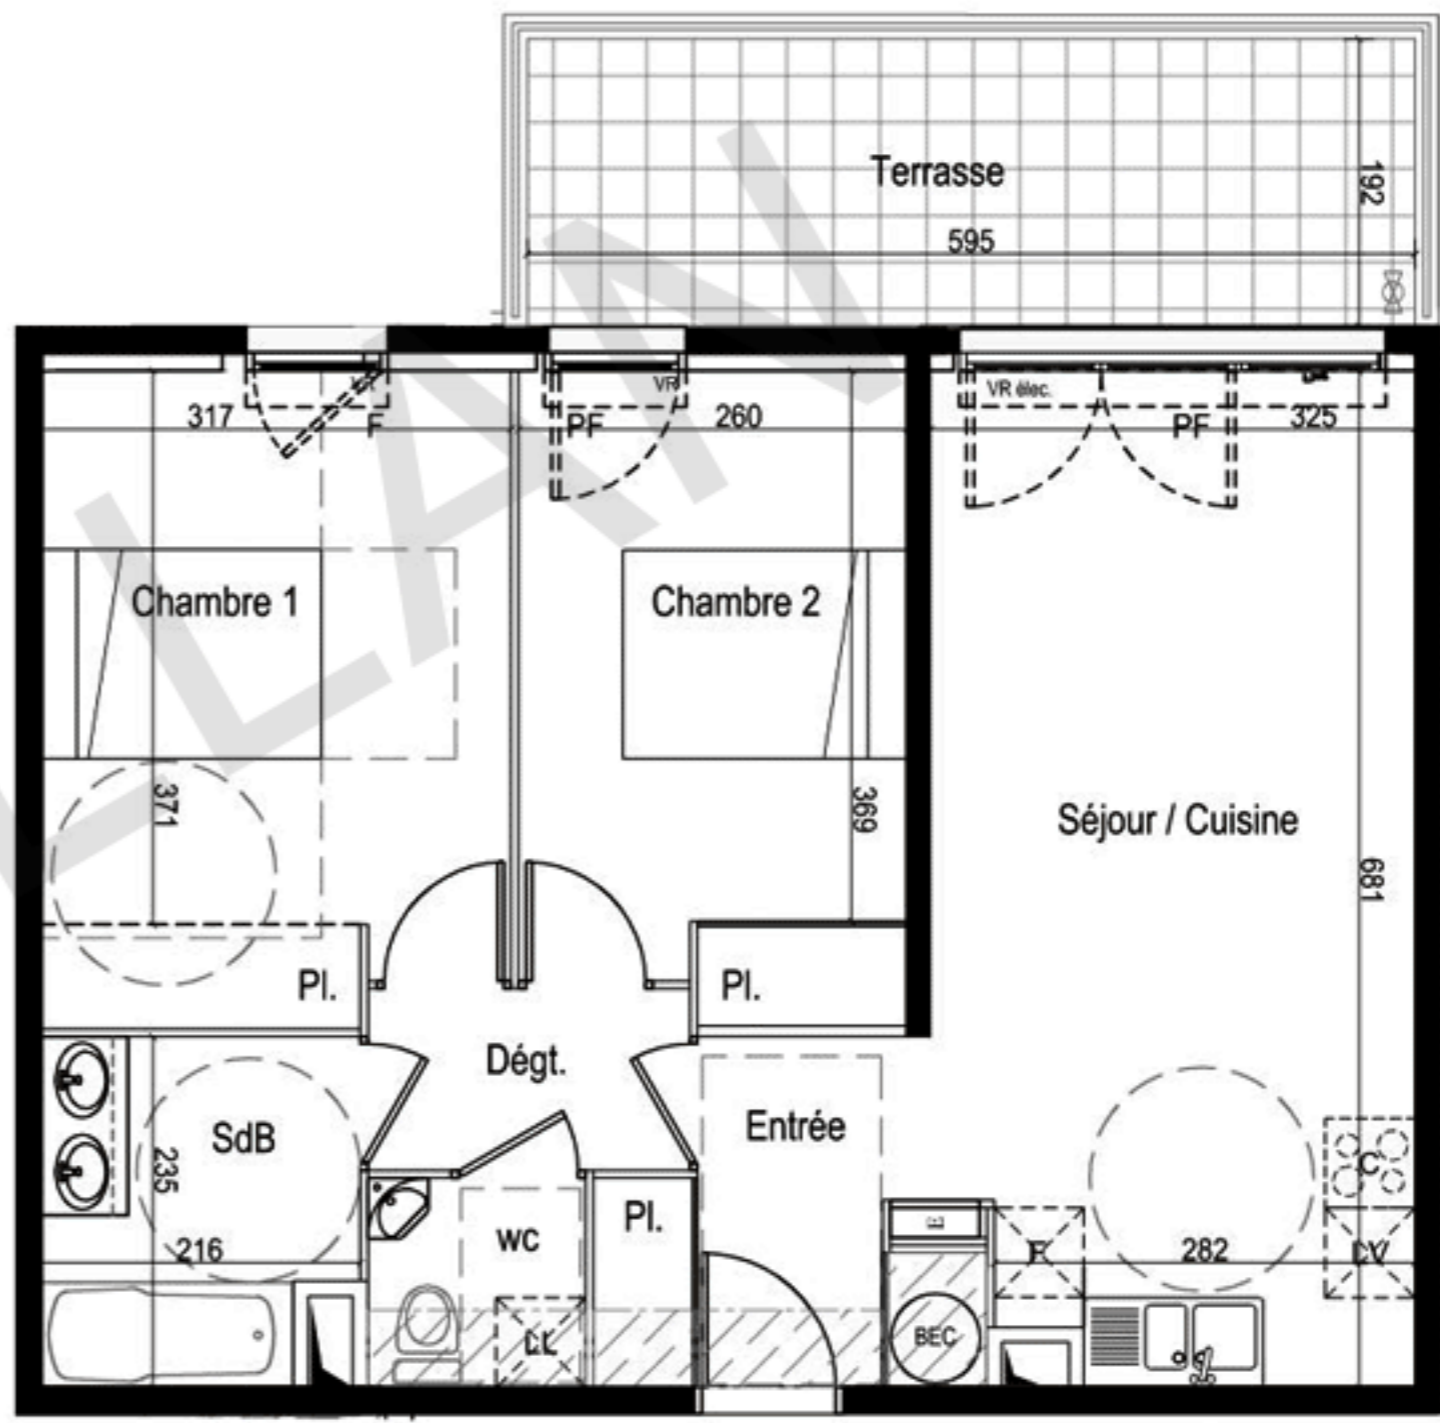

Indice B

Date : 31.03.2015

Nota; Les éléments techniques, tel que gaines, soffites, faux-plafonds, appareils sanitaires, ameublement éventuels, sont mentionnés à titre indicatif et pourront être modifiés pour impératifs techniques. Aussi les radiateurs ne sont mentionnés qu'à titre indicatif, leurs dimensions et emplacements ne sont en aucun cas contractuels. Le mobilier (tel que lits, tables, etc..)est indiqué à titre indicatif et n'est donc pas fourni.