


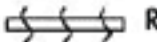



**LEGENDE:**

-  Gaine électrique
-  Radiateur
-  Radiateur suppl.
-  Sèche serviette
- LL Lave Linge
- LV Lave Vaisselle
- CU Cuisson
- RF Réfrigérateur
- F<sub>ALL</sub> Fenêtre sur allège vitrée
- F Fenêtre
- PF Porte Fenêtre
- VR Volet roulant manuel
- VR ELEC. Volet roulant électrique
- TV Prise Télévision
-  Poteaux sur terrasse
-  Emplacement placard amovible
-  Soffite ou faux plafond
-  Attentes lave linge suppl.



**PLAN DE VENTE**




**Logement C0.09**

NIVEAU : RDC

TYPE : T2

**TABLEAU DES SURFACES (m2)**

Séjour/Cuisine + PL	22.5 m <sup>2</sup>
Chambre + PL	12.0 m <sup>2</sup>
SdE	5.7 m <sup>2</sup>
<b>TOTAL HABITABLE</b>	<b>40.2 m<sup>2</sup></b>
TERRASSE	6.4 m <sup>2</sup>
<b>TOTAL EXTERIEUR</b>	<b>6.4 m<sup>2</sup></b>

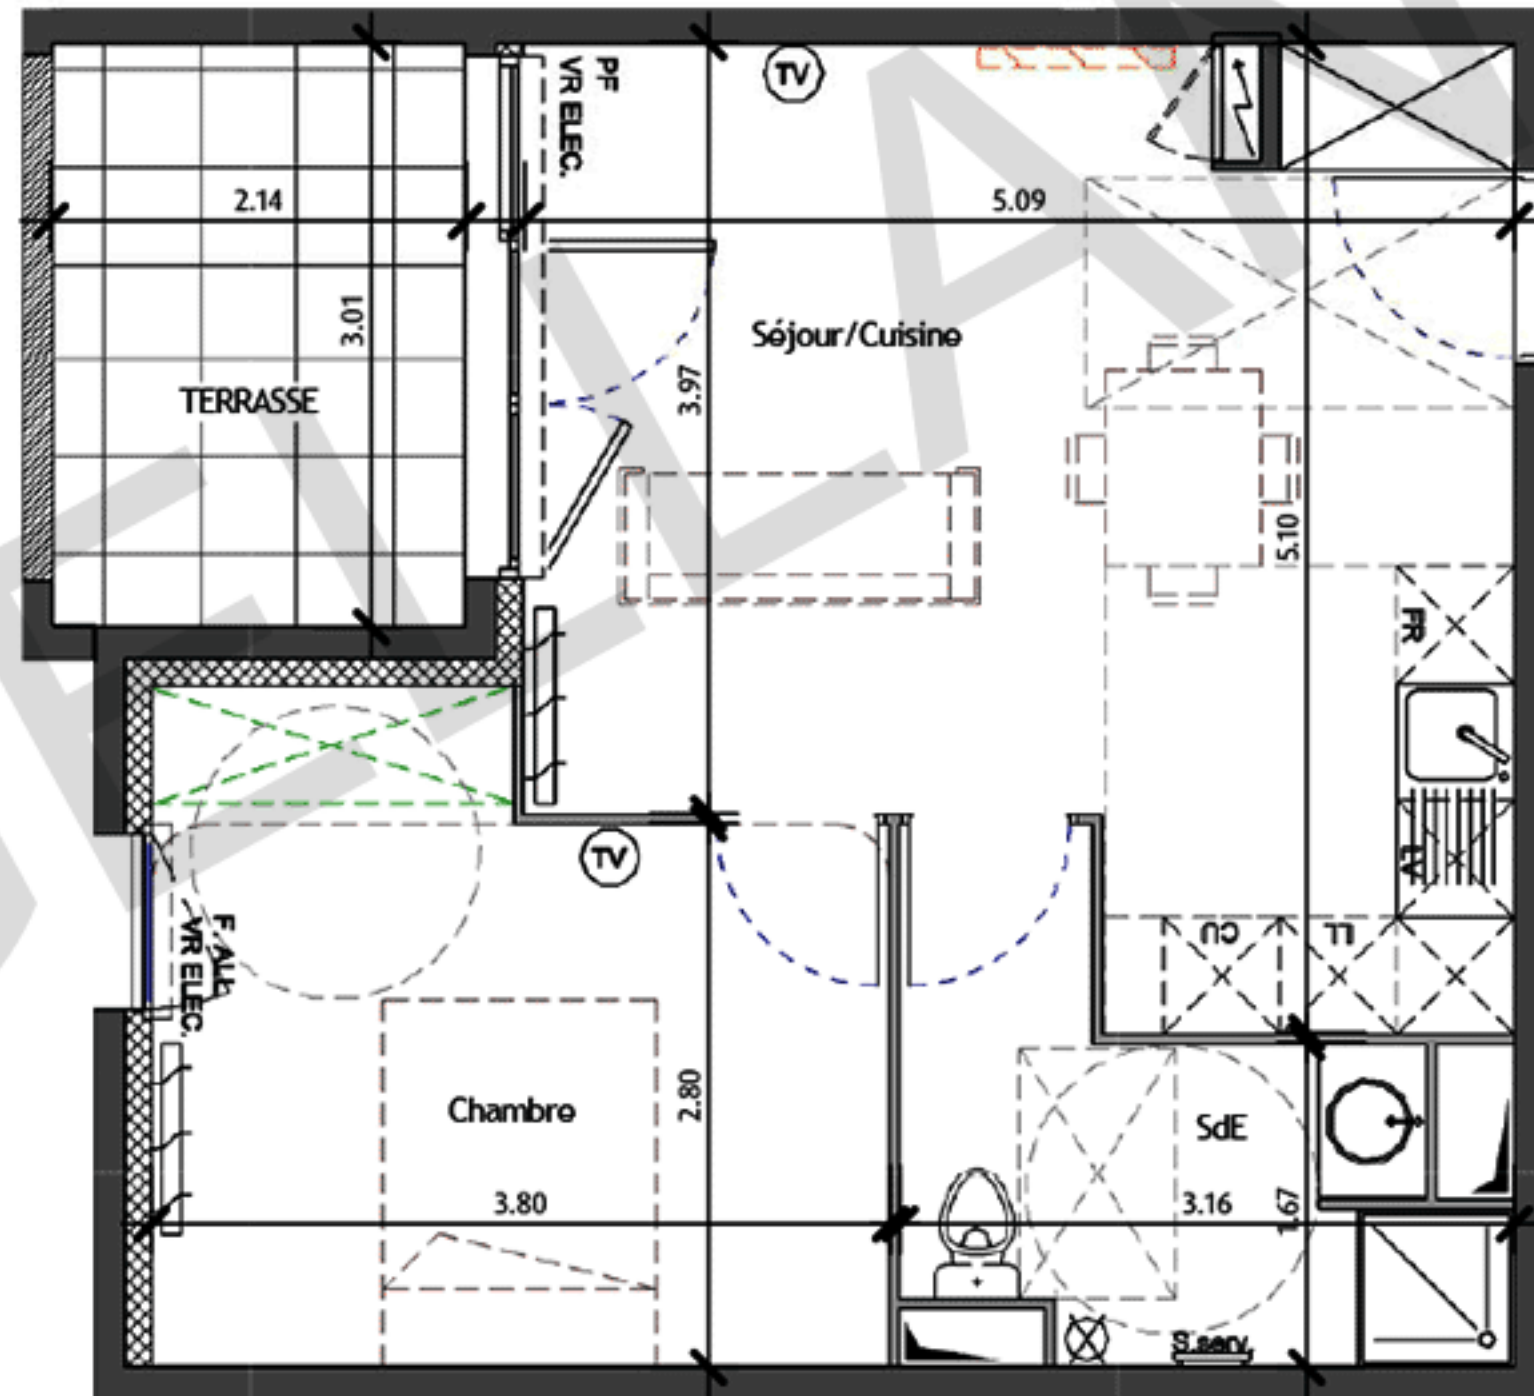

0.5m



**Nota :** les éléments techniques, tels que gaines, appareils sanitaires, ameublements éventuels, sont mentionnés à titre indicatif et pourront être modifiés pour impératifs techniques. L'implantation des ouvertures, des cloisons et les surfaces pourront être modifiées en fonction d'impératifs de construction. Le mobilier (tel que lits, tables, etc...) est indiqué à titre indicatif et n'est donc pas fourni.

INDICE: A

DATE: 28/06/17