




Plan de Vente

BÂTIMENT B
R+2
T2

B22

Tableau des surfaces	
Séjour - Cuisine	23.90 m ²
Chambre	13.20 m ²
SdE - Wc	5.20 m ²
Entrée - Dég.	5.60 m ²
Surface habitable	47.90 m ²
Loggia	10.90 m ²
Jardinière	9.90 m ²
Surface annexe	20.80 m ²

NOTA: la surface des placards est incluse dans celle de chaque pièce attenante.

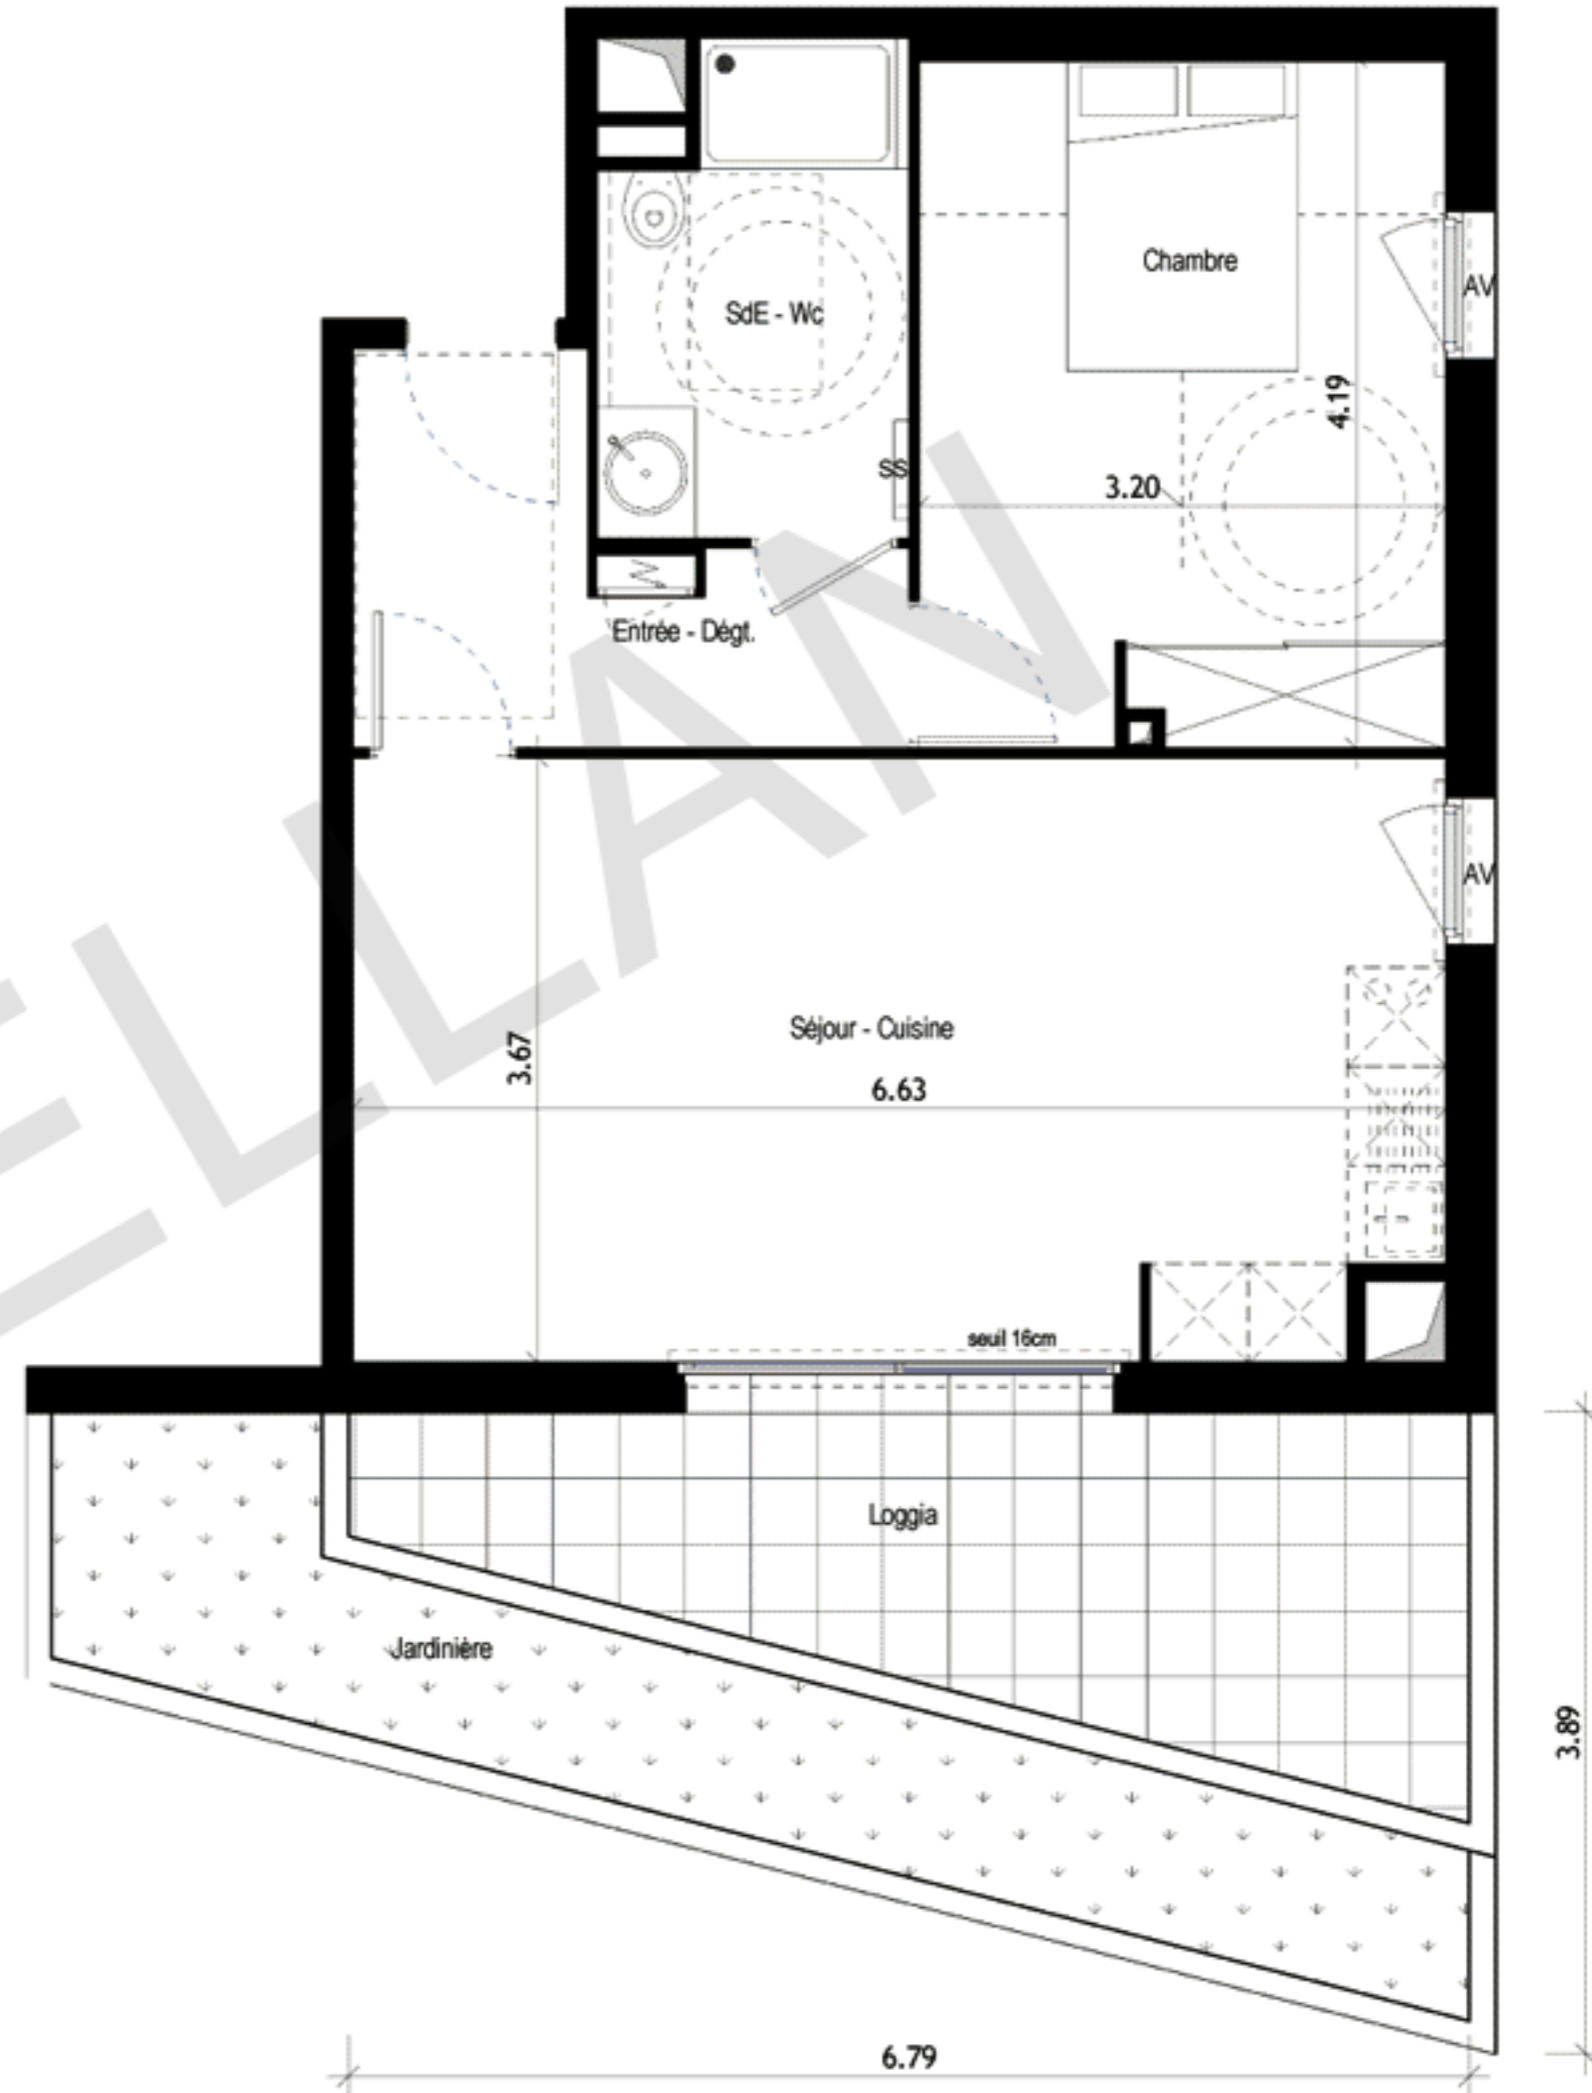

Des modifications sont susceptibles d'être apportées à ce plan en fonction des contraintes techniques ou réglementaires lors de la réalisation, tant en ce qui concerne les dimensions libres que de l'équipement. Les retombées, faux-plafonds, soffites, ainsi que l'emplacement des équipements sont figurés à titre indicatif. Les accès aux extérieurs (jardins, terrasses, balcon ou loggia) pourront présenter des différences de niveaux pour des raisons techniques.



Appt B22
27/06/2016