

Logement  
**B05**


Niveau  
Rez de jardin

T2

Bâtiment B

**TABLEAU DES SURFACES**  
( placards inclus )

|                          |                            |
|--------------------------|----------------------------|
| Séjour/Cuisine           | 27.45 m <sup>2</sup>       |
| Chambre                  | 13.35 m <sup>2</sup>       |
| Salle d'eau + WC         | 6.60 m <sup>2</sup>        |
| <b>Surface Habitable</b> | <b>47.40 m<sup>2</sup></b> |
| TERRASSE                 | 7.25 m <sup>2</sup>        |
| JARDIN                   | 26.05 m <sup>2</sup>       |
| <b>Surface Utile</b>     | <b>80.70 m<sup>2</sup></b> |

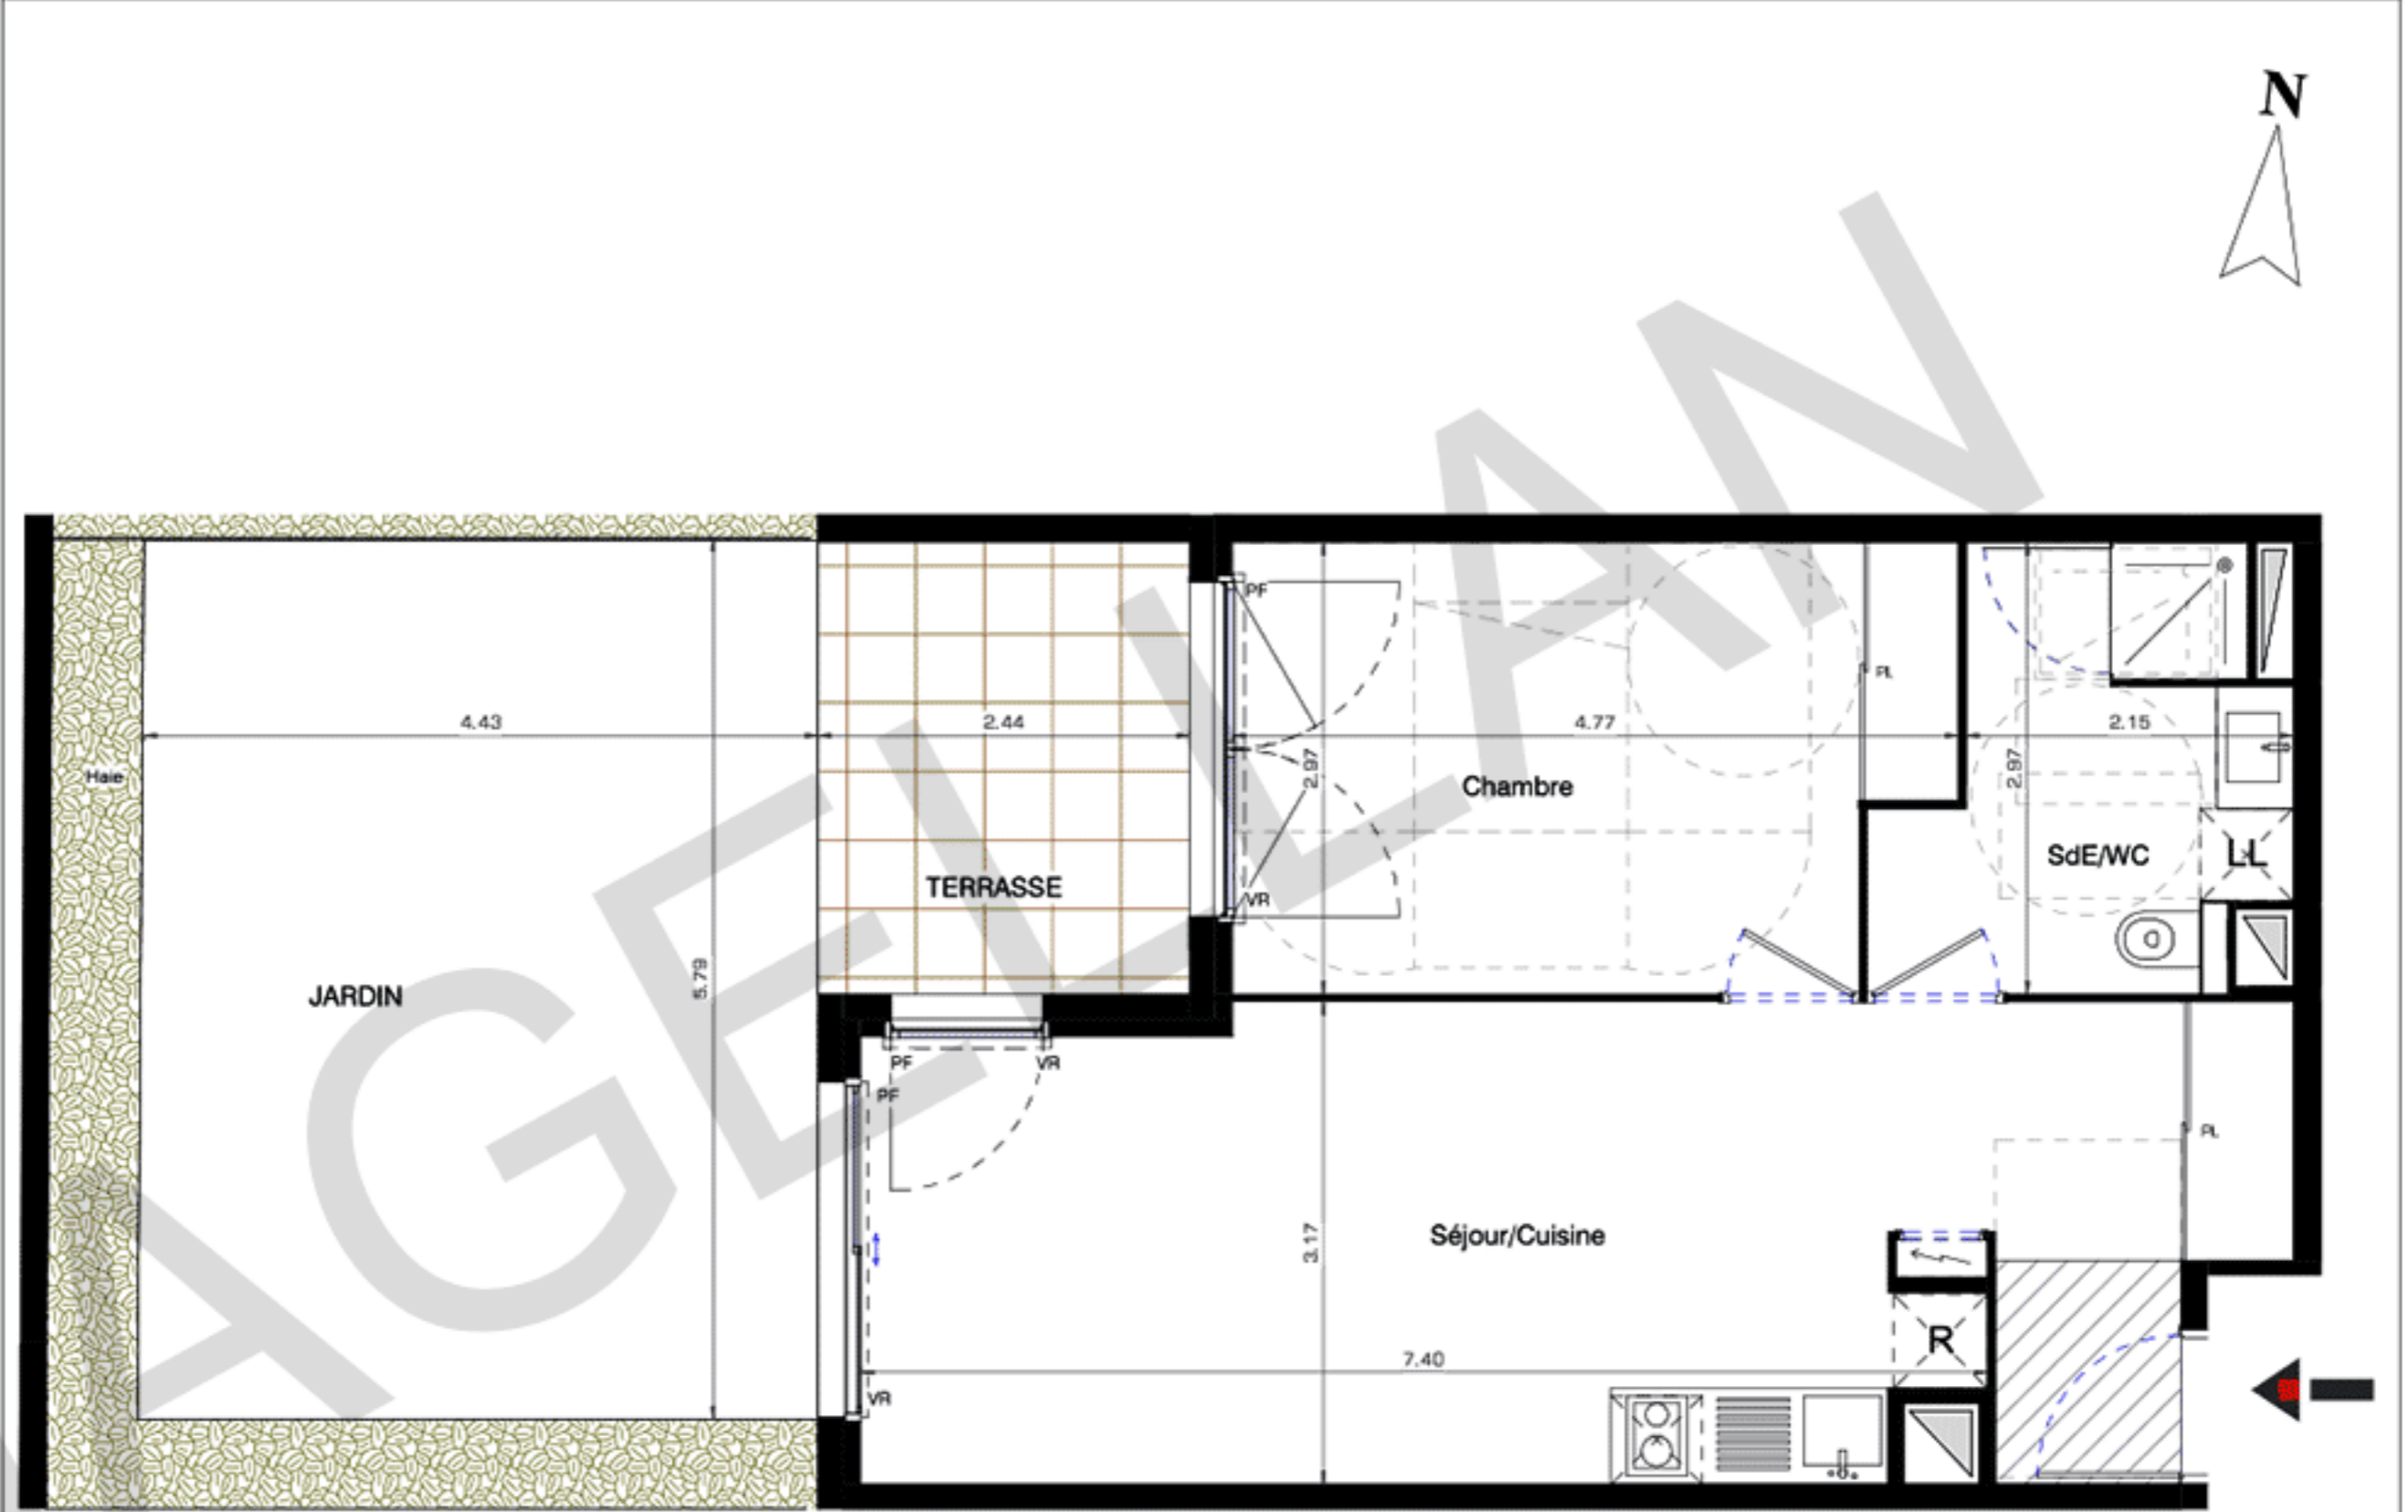

Plan de  
Pré-commercialisation

2017-03-07  
Indice D

Legende

|  |                                   |  |                                |  |                                      |             |                            |           |                           |          |         |           |               |  |                    |
|--|-----------------------------------|--|--------------------------------|--|--------------------------------------|-------------|----------------------------|-----------|---------------------------|----------|---------|-----------|---------------|--|--------------------|
|  | PORTE-FENETRE COULISSANTS 2 RAILS |  | FENETRE OUVRANT A LA FRANCAISE |  | PORTE-FENETRE OUVRANT A LA FRANCAISE |             | CLOISON AMOVIBLE           |           | SOFFITE HSP 2,15M minimum | <b>F</b> | FENETRE | <b>PF</b> | PORTE-FENETRE |  | TABLEAU ELECTRIQUE |
|  |                                   |  |                                |  |                                      | <b>F+av</b> | FENETRE AVEC ALLEGE VITREE | <b>VR</b> | VOLET ROULANT             |          |         |           |               |  |                    |