





|              |  |
|--------------|--|
| Logement     |  |
| <b>A-305</b> |  |
| Niveau       |  |
| <b>R+3</b>   |  |
| <b>T1</b>    |  |
| Entrée A     |  |

| TABLEAU DES SURFACES<br>(Placards inclus) |                            |
|---|----------------------------|
| Séjour / Cuisine                          | 31.85 m <sup>2</sup>       |
| Salle d'eau / WC                          | 6.00 m <sup>2</sup>        |
| <hr/>                                     |                            |
| <b>Surface Habitable</b>                  | <b>37.85 m<sup>2</sup></b> |
| Terrasse                                  | 6.35 m <sup>2</sup>        |
| <hr/>                                     |                            |
| <b>Surface Utile</b>                      | <b>44.20 m<sup>2</sup></b> |

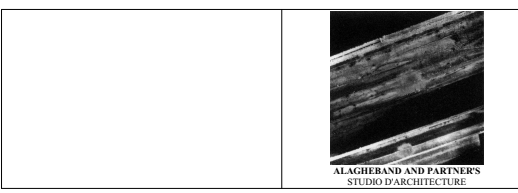

|                                  |            |
|----------------------------------|------------|
| Plan de<br>Pré-commercialisation | 02/03/2018 |
|                                  | Indice 0   |

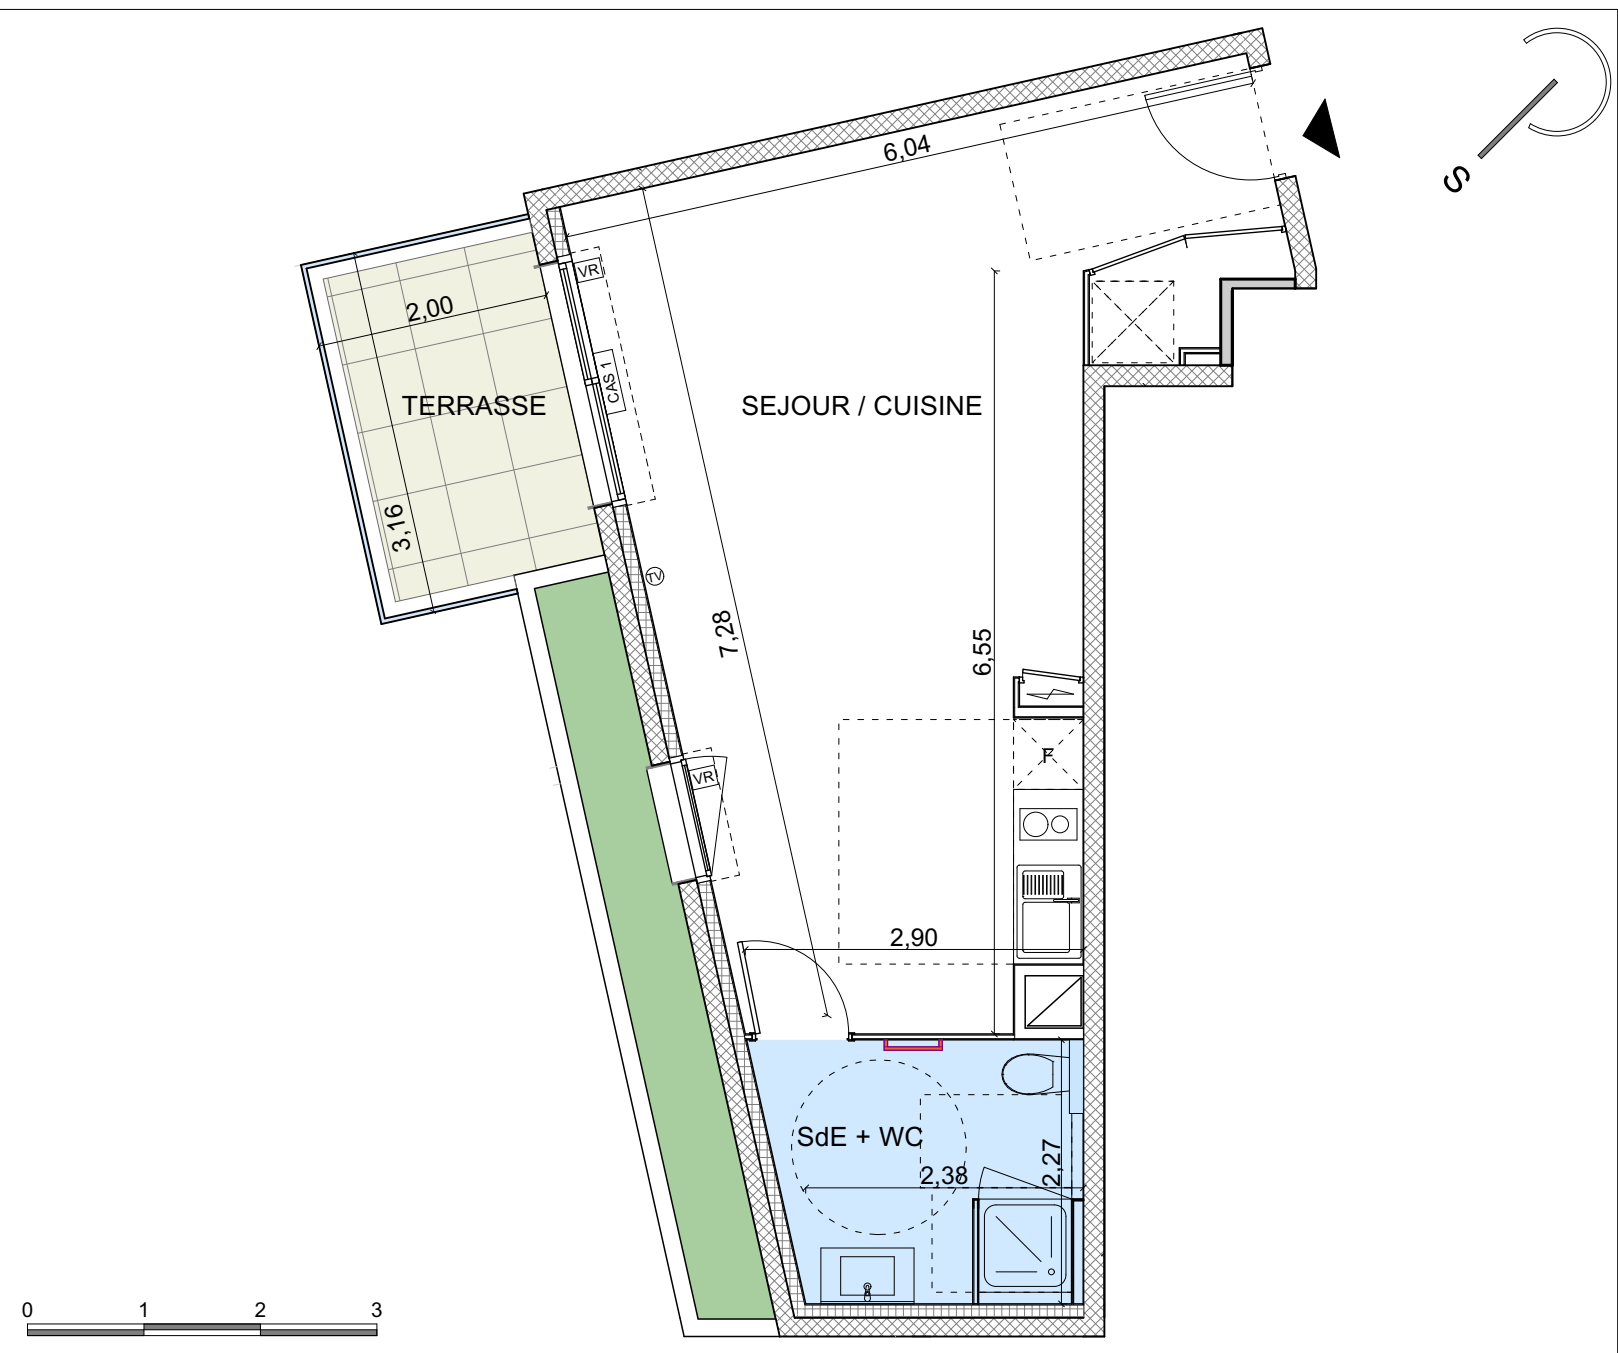

|         |                                   |                                   |   |                                |                         |
|---------|-----------------------------------|-----------------------------------|---|--------------------------------|-------------------------|
| Légende | Porte-fenêtre coulissante 3 rails | Porte-fenêtre coulissante 2 rails | Porte-fenêtre simple ouvrant à la française | Fenêtre ouvrant à la française | VR Volet Roulant        |
|         |                                   |                                   |   |                                | Soffite ou Faux plafond |

*u* tiques essentielles du plan, la société se réserve la possibilité d'y apporter des modifications pour des raisons de constructions ou d'amélioration. Les faux-plafonds et retombées de poutres, emplacements des équipements et gaines techniques, sont figurés à titre indicatif. Les accès extérieurs (jardin, terrasse, balcon, loggia) pourront présenter des différences de niveaux pour des raisons techniques. Les surfaces et les côtes des pièces peuvent varier de 5% en fonction des contraintes techniques.