





Logement A-306	
Niveau R+3	
T1	
Entrée A	

TABLEAU DES SURFACES (Placards inclus)	
Séjour / Cuisine	17.40 m ²
Salle d'eau / WC	5.10 m ²
<hr/>	
Surface Habitable	22.50 m²
Terrasse	5.35 m ²
<hr/>	
Surface Utile	27.85 m²

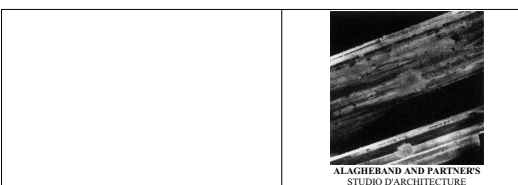

Plan de Pré-commercialisation	02/03/2018
	Indice 0

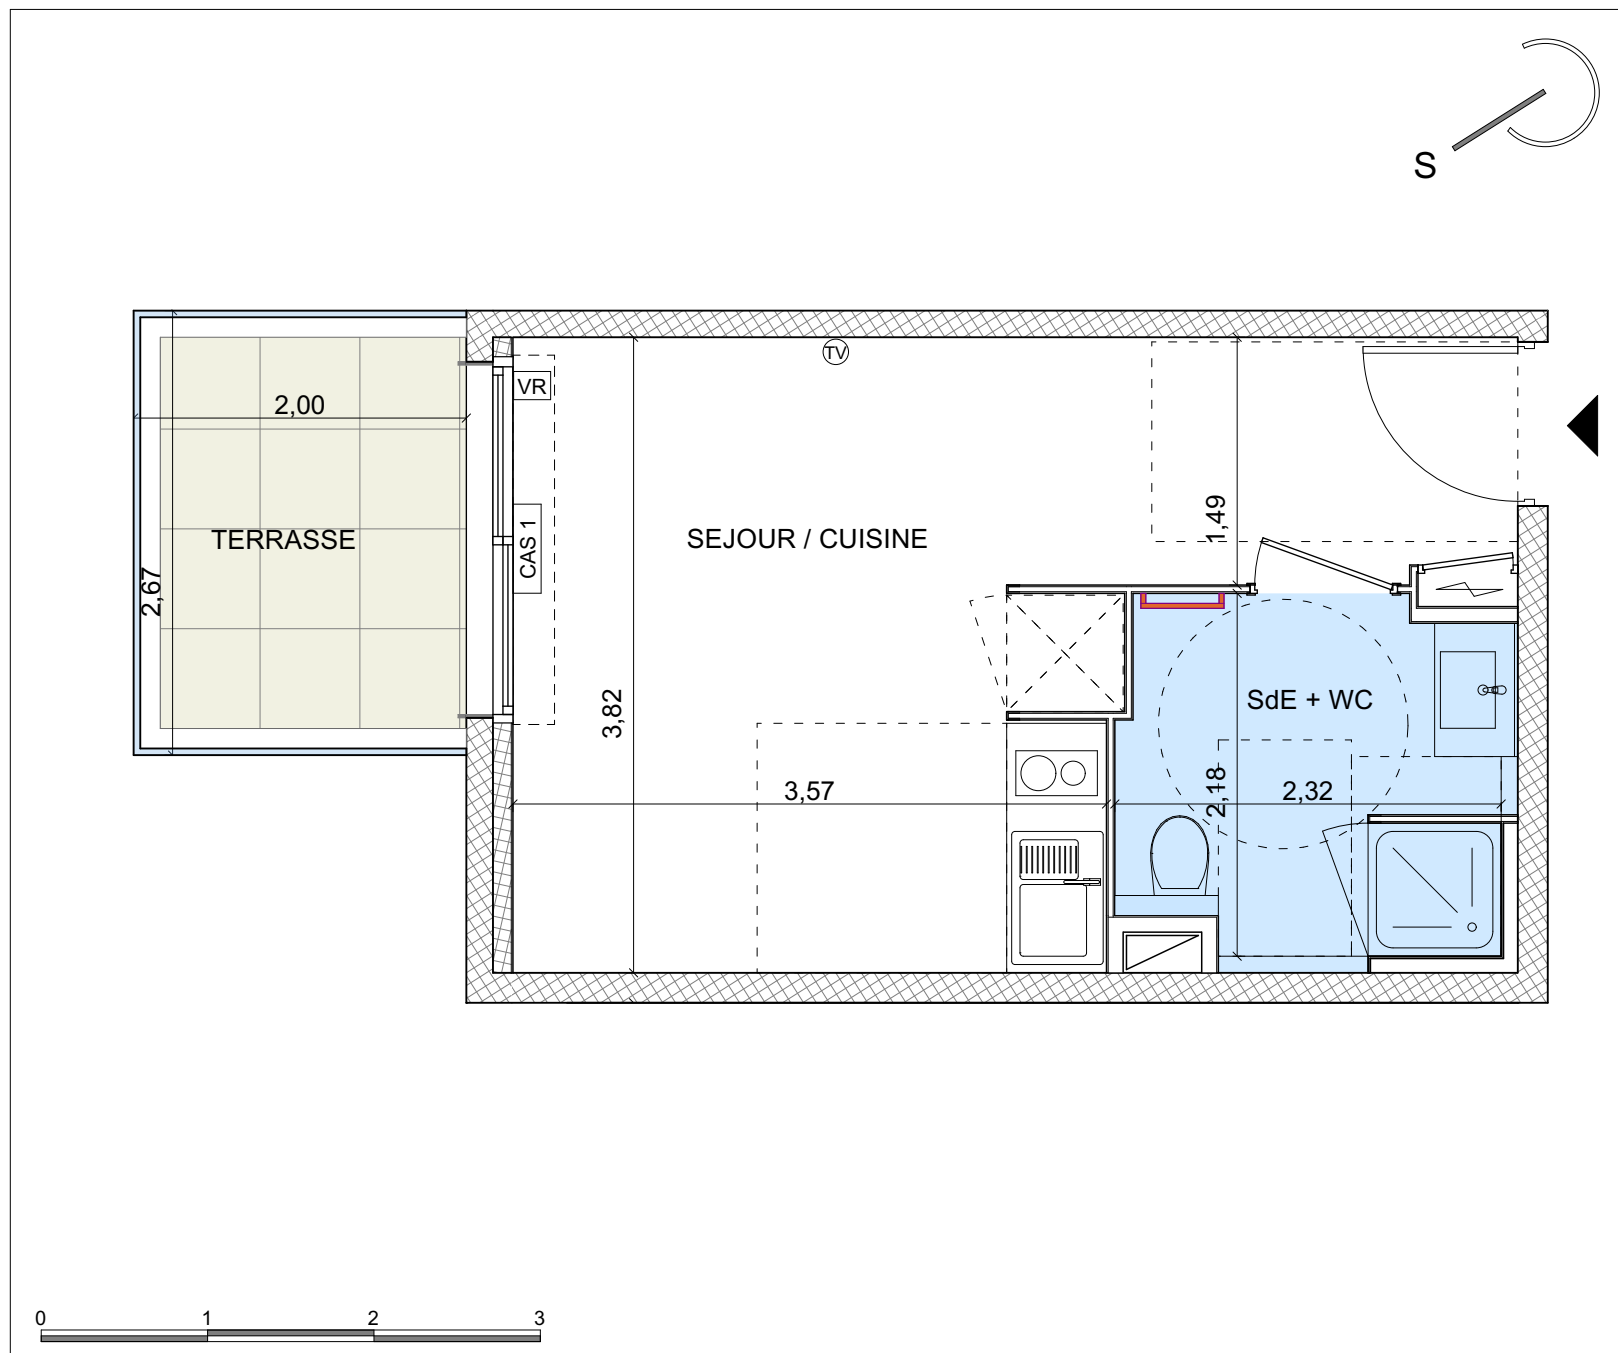

Légende	Porte-fenêtre coulissante 3 rails	Porte-fenêtre coulissante 2 rails	Porte-fenêtre simple ouvrant à la française	Fenêtre ouvrant à la française	VR Volet Roulant	Soffite ou Faux plafond	Tableau électrique
	<p><i>u</i> tiques essentielles du plan, la société se réserve la possibilité d'y apporter des modifications pour des raisons de constructions ou d'amélioration. Les faux-plafonds et retombées de poutres, emplacements des équipements et gaines techniques, sont figurés à titre indicatif. Les accès extérieurs (jardin, terrasse, balcon, loggia) pourront présenter des différences de niveaux pour des raisons techniques. Les surfaces et les côtes des pièces peuvent varier de 5% en fonction des contraintes techniques.</p>						