

Logement


C005

Niveau

Rdc

T3

Bâtiment C

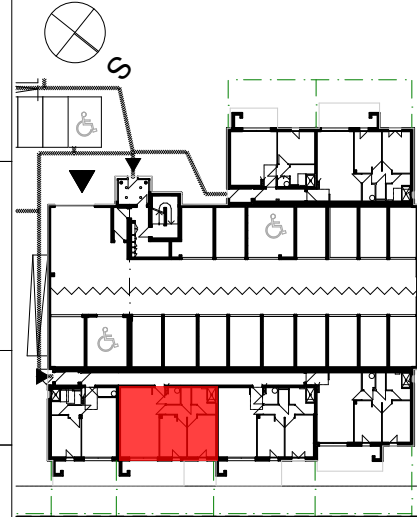

**TABLEAU DES SURFACES**

(placards inclus)

C005	
	Surface cellule
séjour/cuisine	28,35
chambre 1	11,60
chambre 2	10,90
sde	5,95
dgt	3,40
cellier	2,20
wc	1,65
<b>surface habitable</b>	<b>64,05 m<sup>2</sup></b>


terrasse	16,25 m <sup>2</sup>
jardin	37,55 m <sup>2</sup>

04/12/2018


Plan de

Indice H

Commercialisation

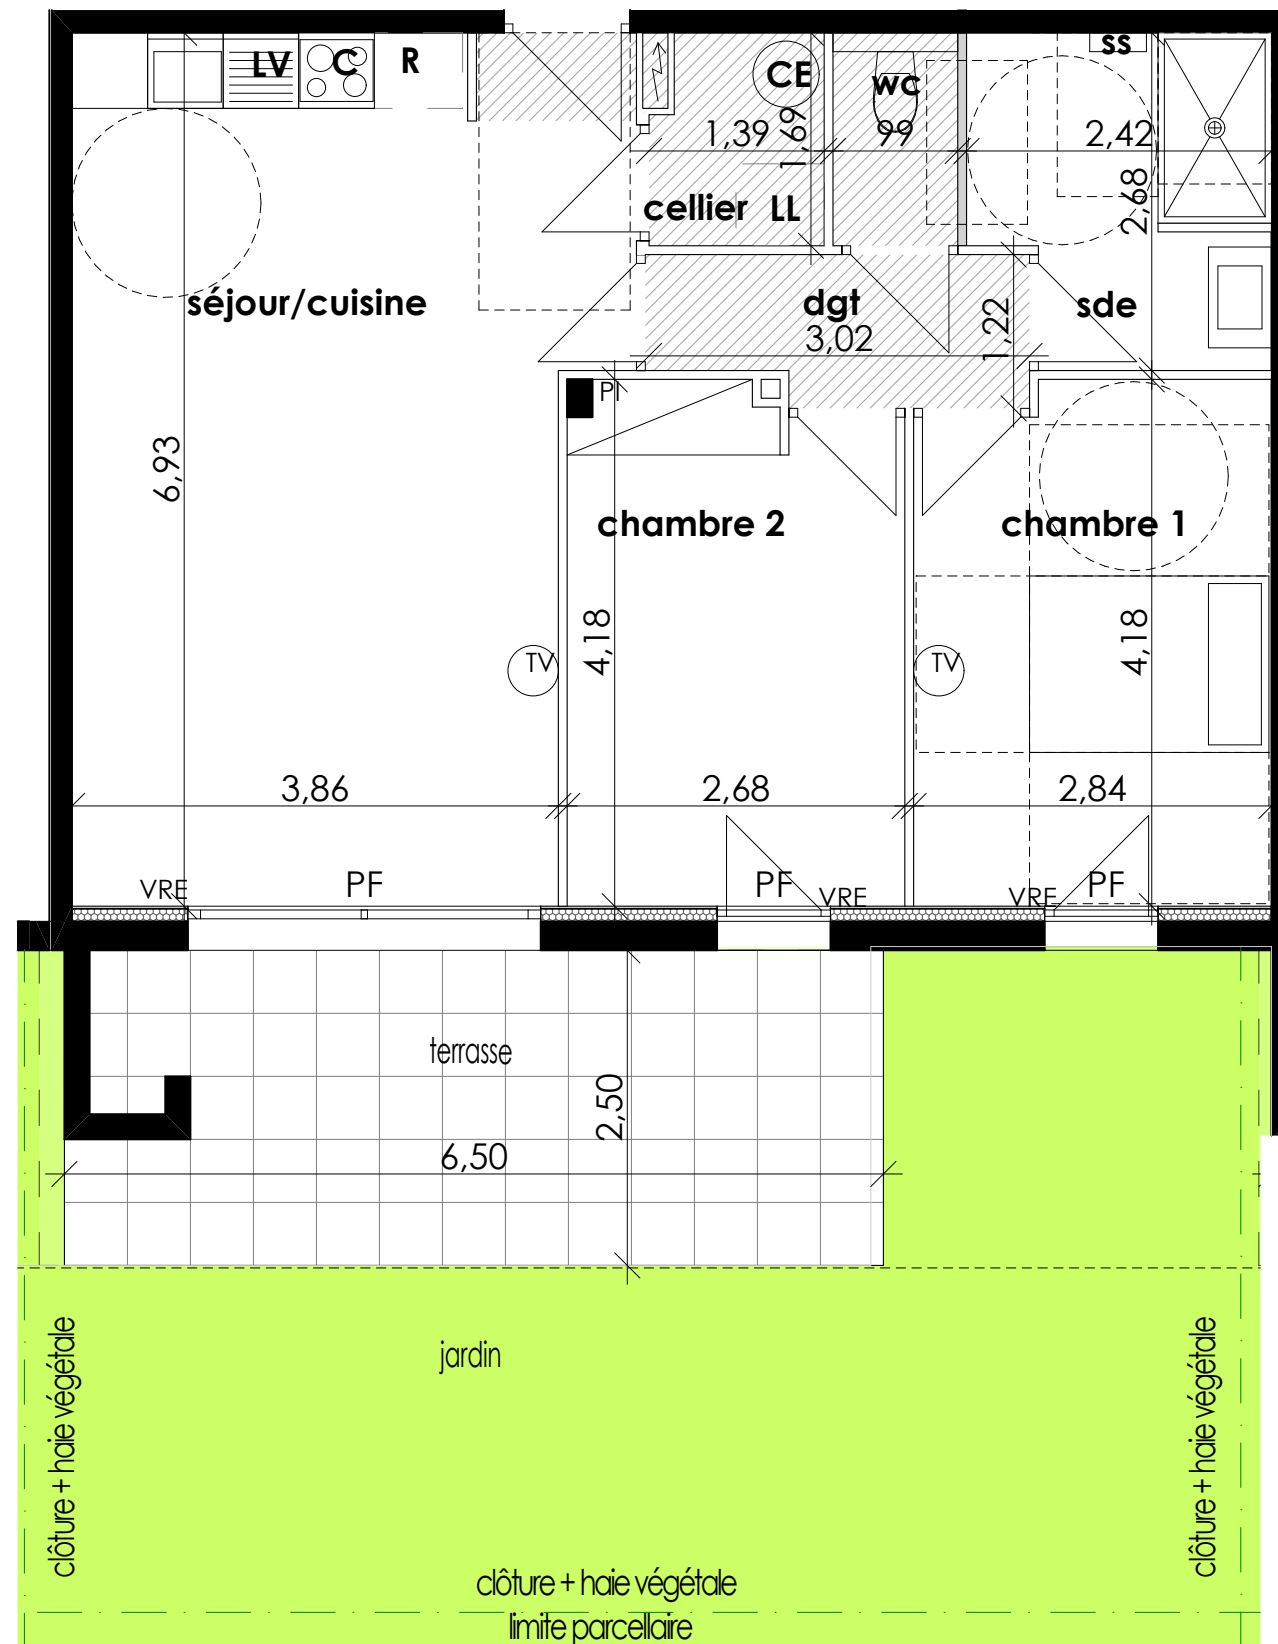

Légende

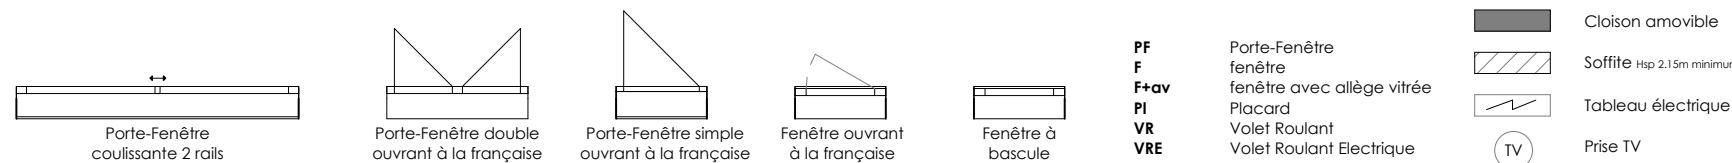

Tout en conservant les caractéristiques essentielles du plan, la société se réserve la possibilité d'y apporter des modifications pour des raisons techniques ou d'amélioration. Les faux plafonds, les retombées, les calepinages des terrasses, les emplacements des équipements sont figurés à titre indicatif. Les éléments d'équipement relatifs au chauffage ne sont pas indiqués. La surface habitable peut varier de 5% en fonction des techniques de construction et les cotes sont indicatives.

