

Logement
C105

Niveau
R+1

T3

Bâtiment C

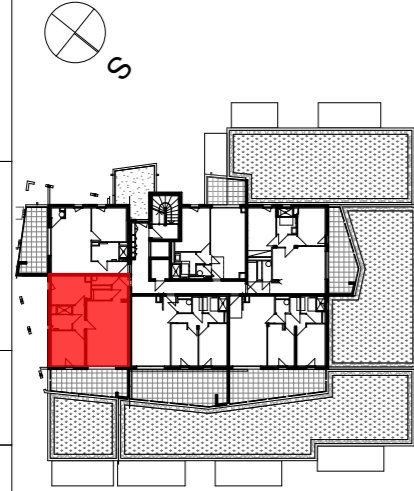


TABLEAU DES SURFACES
(placards inclus)


C105	
	Surface cellule
séjour/cuisine	26,45
chambre 1	11,60
chambre 2	10,70
sde	4,50
hall	3,80
dgt	2,90
cellier	2,60
wc	2,00
surface habitable	64,55 m²

terrasse 19,65 m²


04/12/2018

Plan de
Commercialisation

Indice H

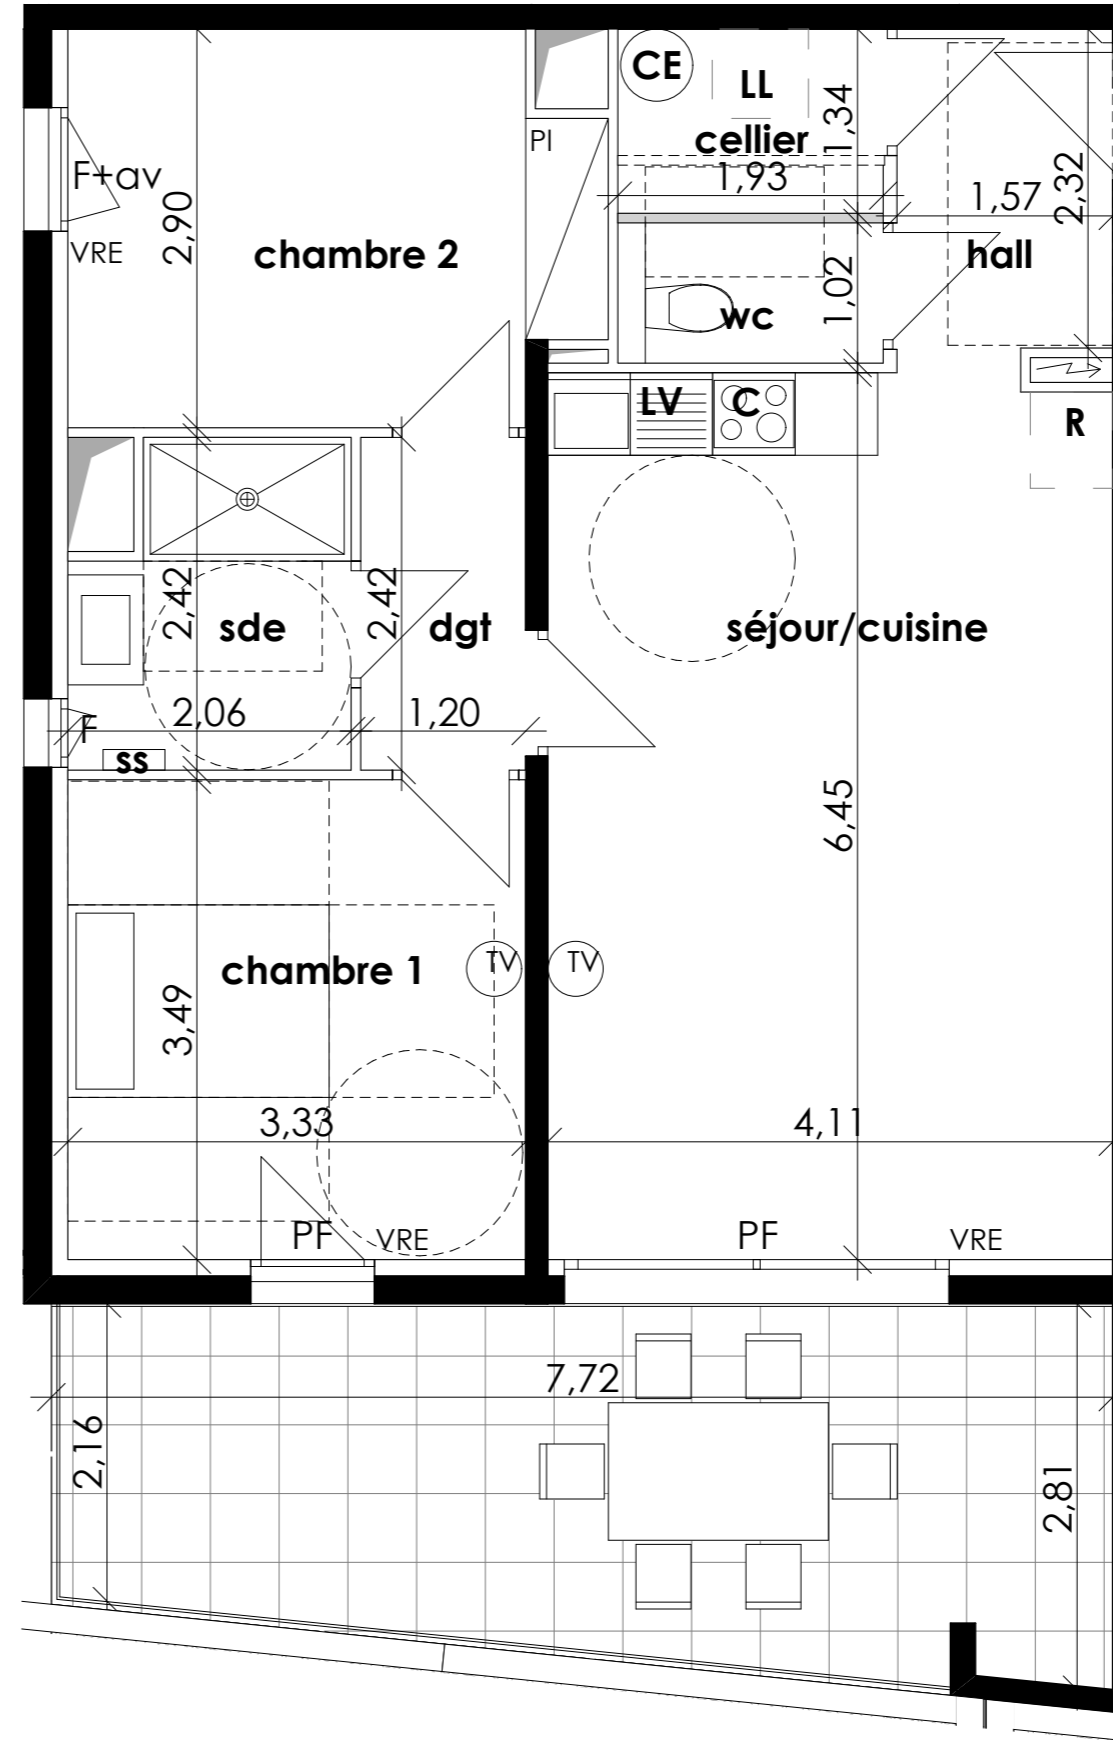

Légende

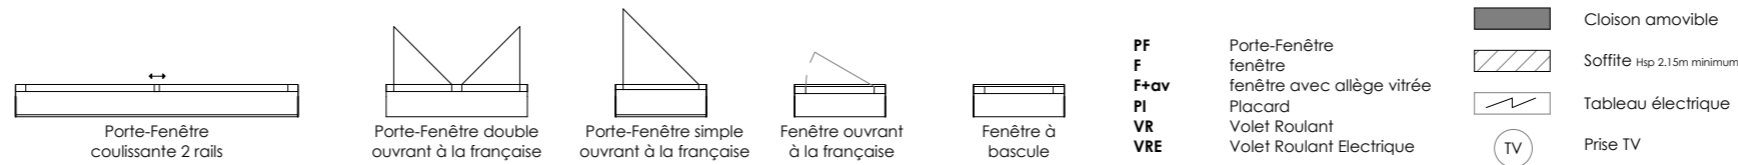

Tout en conservant les caractéristiques essentielles du plan, la société se réserve la possibilité d'y apporter des modifications pour des raisons techniques ou d'amélioration. Les faux plafonds, les retombées, les calepinages des terrasses, les emplacements des équipements sont figurés à titre indicatif. Les éléments d'équipement relatifs au chauffage ne sont pas indiqués. La surface habitable peut varier de 5% en fonction des techniques de construction et les cotes sont indicatives.

