

Logement
D003

Niveau
Rdc

T2


Bâtiment D

TABLEAU DES SURFACES
(placards inclus)

D003	
	Surface cellule
séjour/cuisine	22,35
chambre	11,90
sde	6,10
cellier	1,60
dgt	1,55
surface habitable	43,50 m²

terrasse	15,00 m ²
Jardin	7,95 m ²

02/04/2019	Plan de Commercialisation
Indice K	

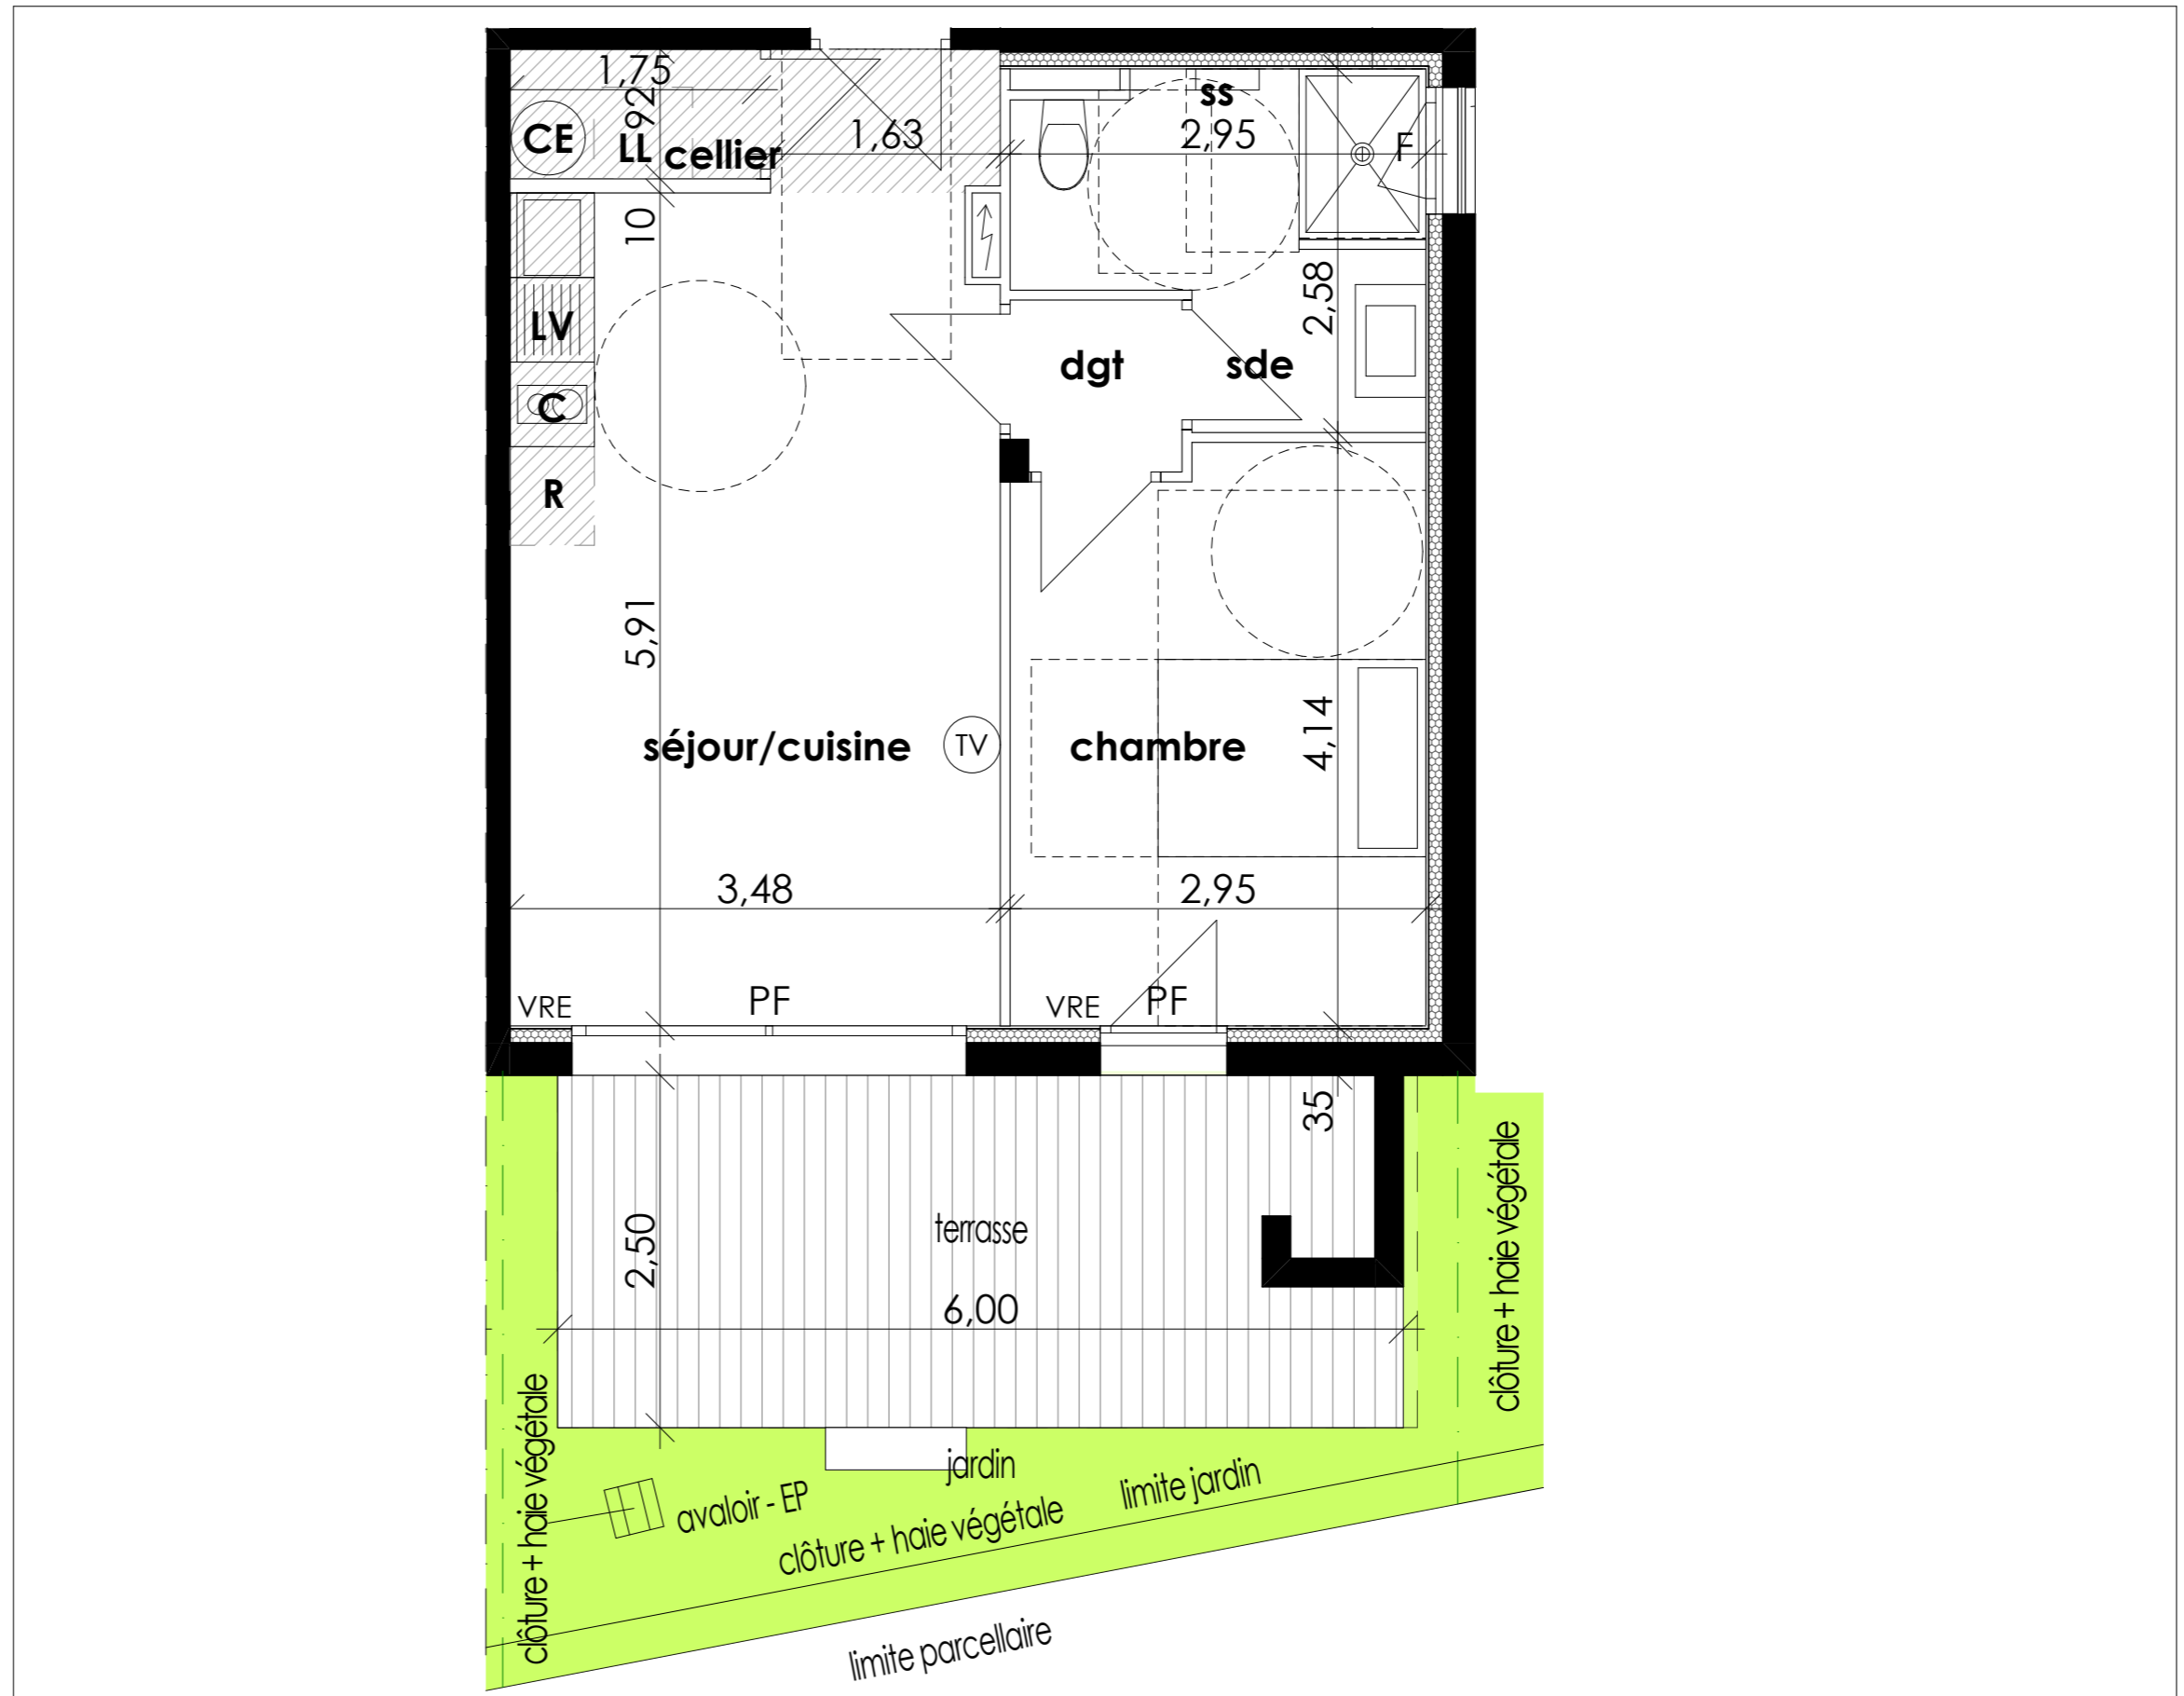

Légende

	Porte-Fenêtre coulissante 2 rails		Porte-Fenêtre double ouvrant à la française		Porte-Fenêtre simple ouvrant à la française		Fenêtre ouvrant à la française		Fenêtre à bascule	PF	Porte-Fenêtre		Cloison amovible
						F	fenêtre		fenêtre avec allège vitrée	PI	Placard		Soffite Hsp 2.15m minimum
						VR	Volet Roulant		Tableau électrique	VRE	Volet Roulant Electrique		Prise TV

Tout en conservant les caractéristiques essentielles du plan, la société se réserve la possibilité d'y apporter des modifications pour des raisons techniques ou d'amélioration. Les faux plafonds, les retombées, les calepinages des terrasses, les emplacements des équipements sont figurés à titre indicatif. Les éléments d'équipement relatifs au chauffage ne sont pas indiqués. La surface habitable peut varier de 5% en fonction des techniques de construction et les cotes sont indicatives.

0 1 2

huc
architecture