





Appartement n° 805

5 pièces duplex, 8ème et 9ème étage

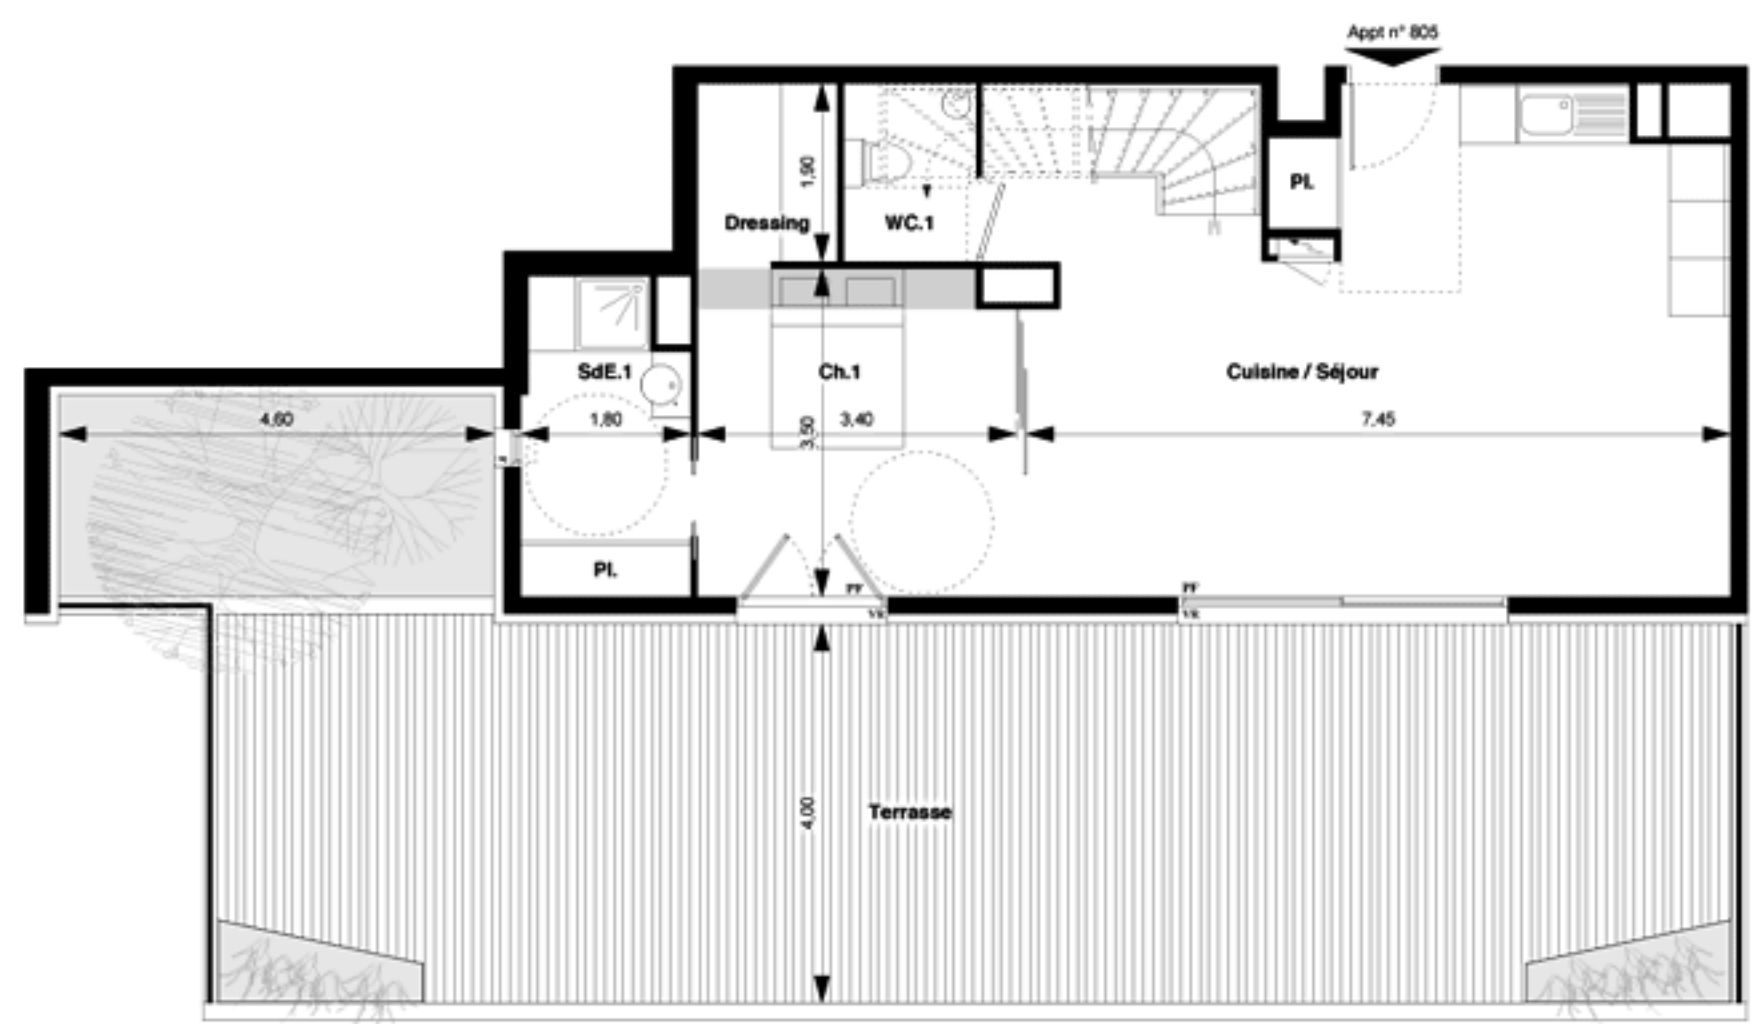


Niveau Bas

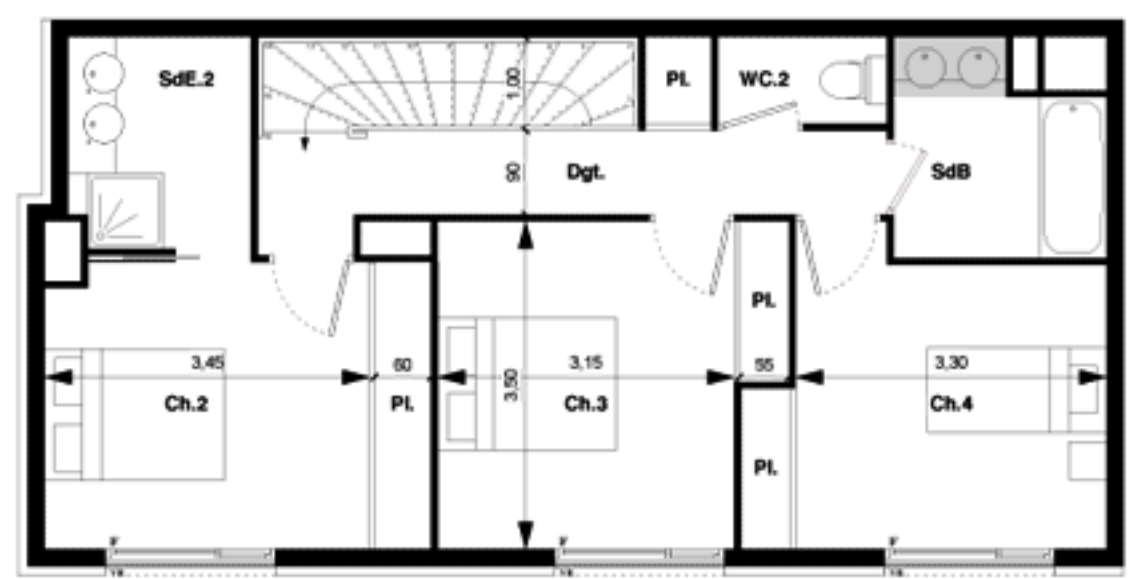

Niveau Haut

4 NOVEMBRE 2013

Tout en conservant les caractéristiques essentielles du plan, la société se réserve la possibilité d'y apporter des modifications pour des raisons de construction ou d'amélioration. Les taux plafonds et emplacements des équipements sont figurés à titre indicatif. Document non contractuel. La société se réserve la possibilité d'apporter des modifications qui seraient dues à des impératifs d'ordre technique ou administratif. Les appareils ménagers représentés n'entrent pas dans le cadre de la vente.

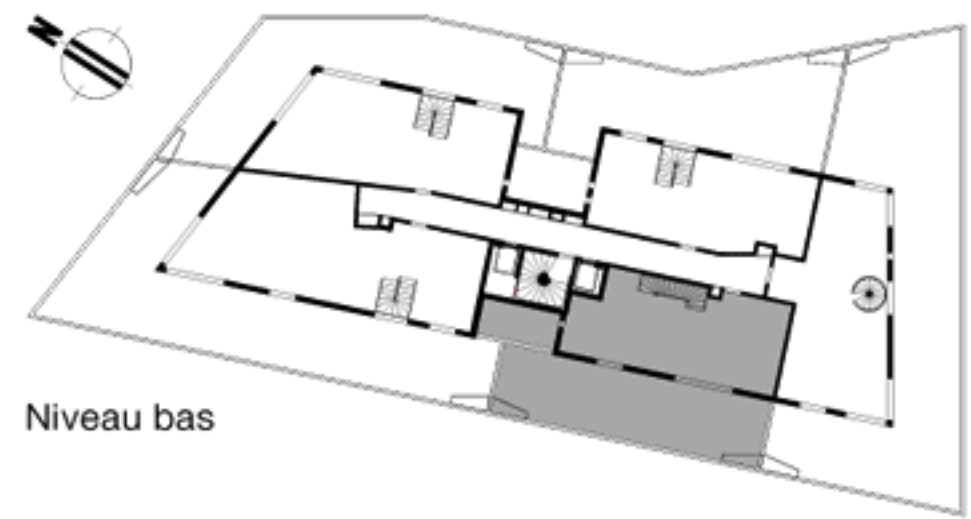

Niveau bas



Niveau haut

TABLEAU DE SURFACES

BAS	
Cuisine / Séjour	36,80 m ²
Chambre 1	11,55 m ²
Salle d'eau 1	5,70 m ²
W.C 1	2,65 m ²
Dressing	2,80 m ²
Surface habitable en niveau bas	59,50 m²
Terrasse	64,75 m ²
HAUT	
Chambre 2 + Placard	12,40 m ²
Chambre 3 + Placard	11,95 m ²
Chambre 4 + Placard	11,40 m ²
Salle d'eau	4,30 m ²
Salle de bain	4,65 m ²
W.C 2	1,65 m ²
Dégagement	6,40 m ²
Surface habitable en niveau haut	52,75 m²
SURFACE TOTALE HABITABLE	112,25 m²