
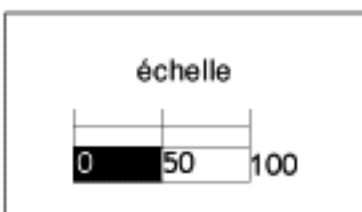


BATIMENT E	34
R+3	
Type: T2	

Hall	3,5
Séjour/cuisine	19,3
Bains	6,8
Chambre 01	11,8
TOTAL S.hab	41,4 m2
Terrasse	10,1 m2

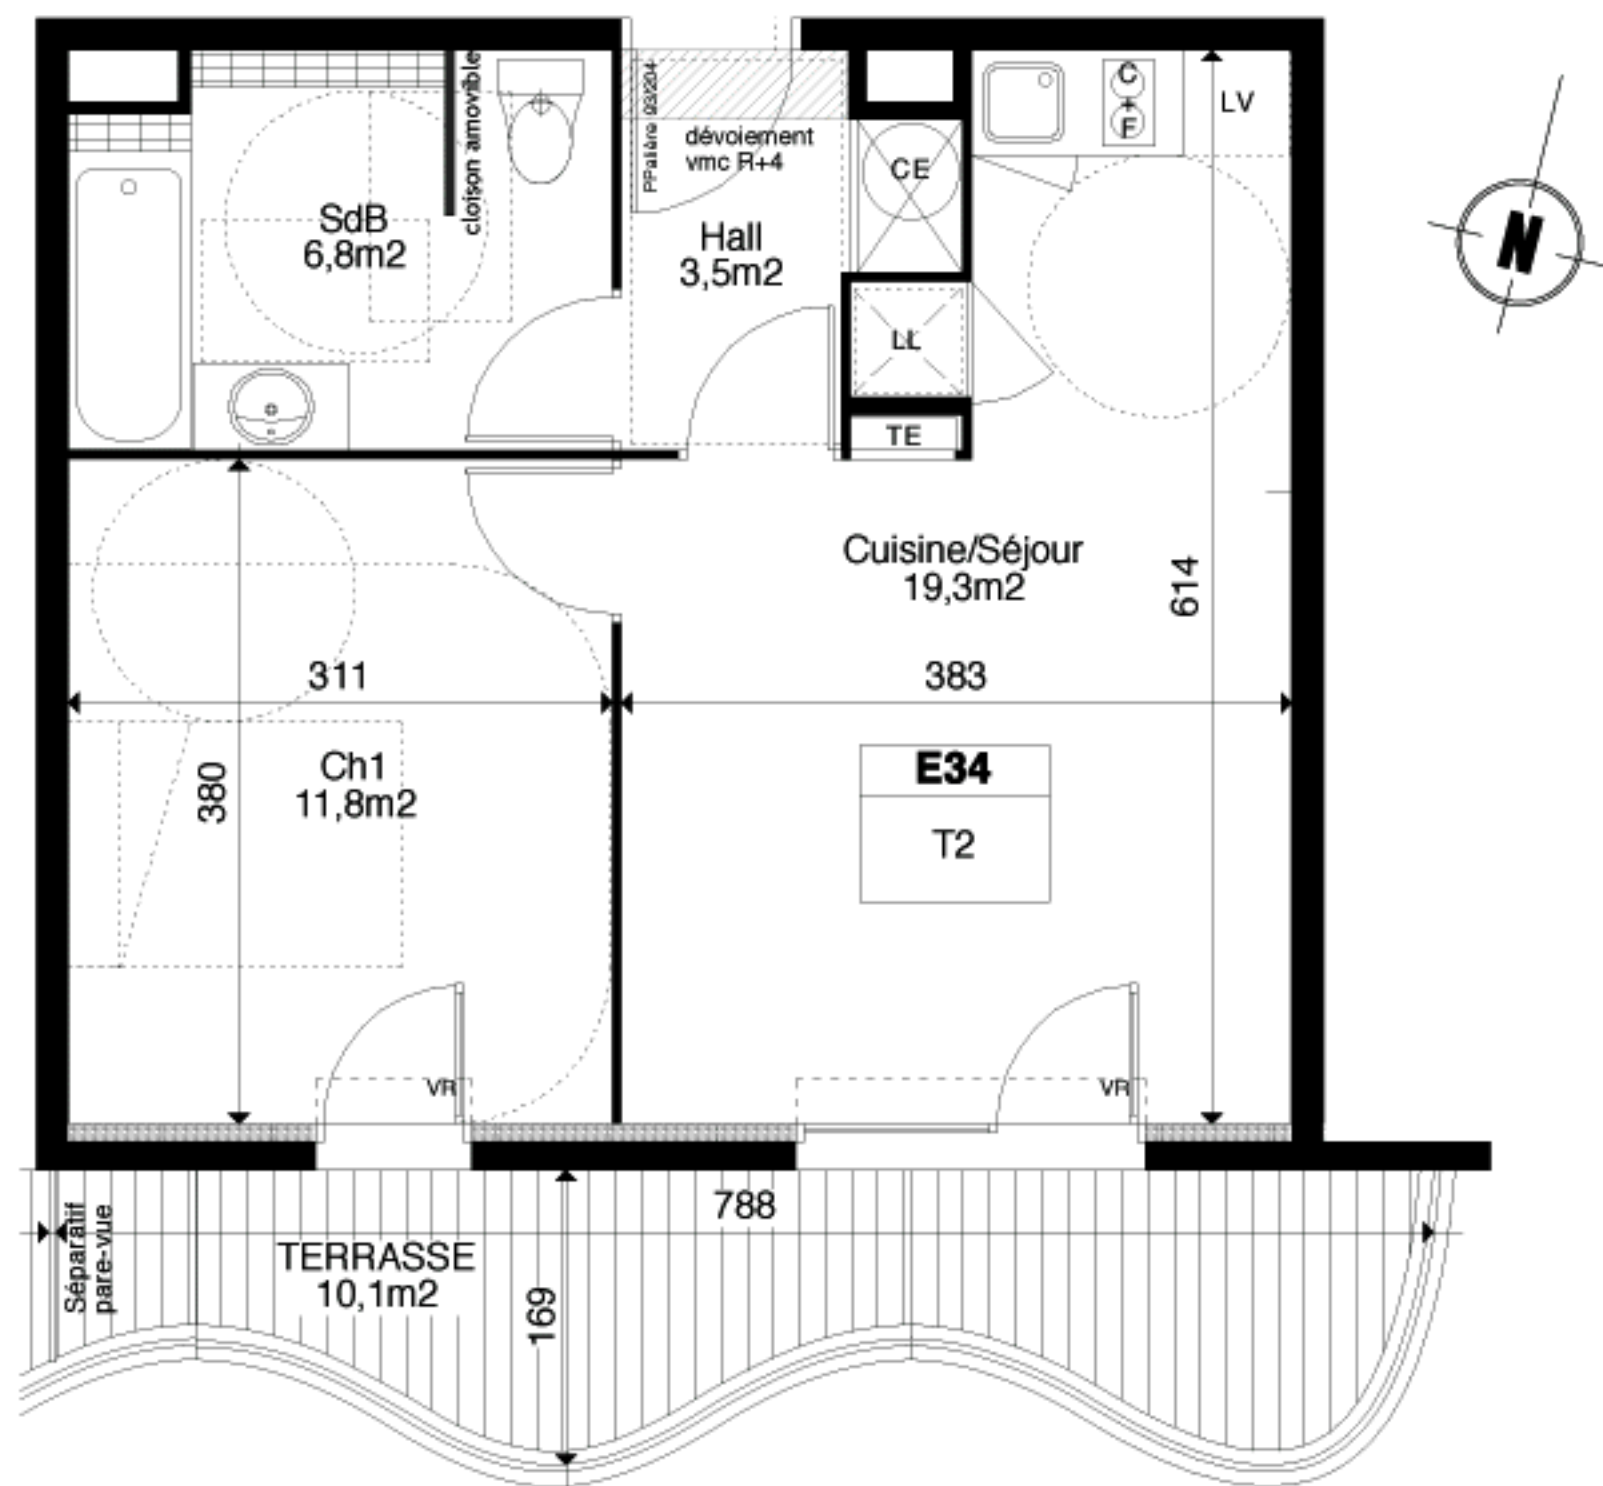

Cumulus	Encoffrement en plafond	Encoffrement en sol	Tableau électrique	Fenêtre	Porte-fenêtre	Lave-linge	Frigidaire	Cuisson 4 feux + lave-vaisselle	Cuisson 2 feux + frigidaire	Lave-vaisselle	Lit 190X140 <i>Indicatif</i>	Emprise Réglementation PMR
---------	-------------------------	---------------------	--------------------	---------	---------------	------------	------------	---------------------------------	-----------------------------	----------------	------------------------------	----------------------------

PROVISOIRE

2 février 2010

Nota: Des modifications sont susceptibles d'être apportées à ce plan en fonction des contraintes techniques, réglementaires ou structurales, tant ce qui concerne les dimensions libres que les équipements. Les poteaux, les retombées, les faux-plafonds les soffites, ainsi que l'emplacement de ces équipements sont figurés à titre indicatif. Le mobilier est dessiné à titre indicatif. Les placards sont de profondeur 50 ou 60cm selon les cas.