



VILLA Type 4		10
Niveau -1.40	Chambre 1 Salle d'eau Dégt. Rgt	11,15 m ² 6,70 m ² 2,30 m ² 1,15 m ²
Niveau 0.00	Séjour - Cuisine WC Entrée	32,85 m ² 3,75 m ² 3,50 m ²
Niveau +1.75	Chambre 2 Salle de bain WC Dégt.	11,30 m ² 4,75 m ² 1,75 m ² 2,95 m ²
Niveau +2.80	Chambre 3 Dégt	14,90 m ² 2,40 m ²
SURFACE HABITABLE		99,45 m ²
Garage		18,90 m ²
Terrasse		24,10 m ²
Terrasse		13,80 m ²
SURFACE PARCELLE		270m ²




Ech: 1/100

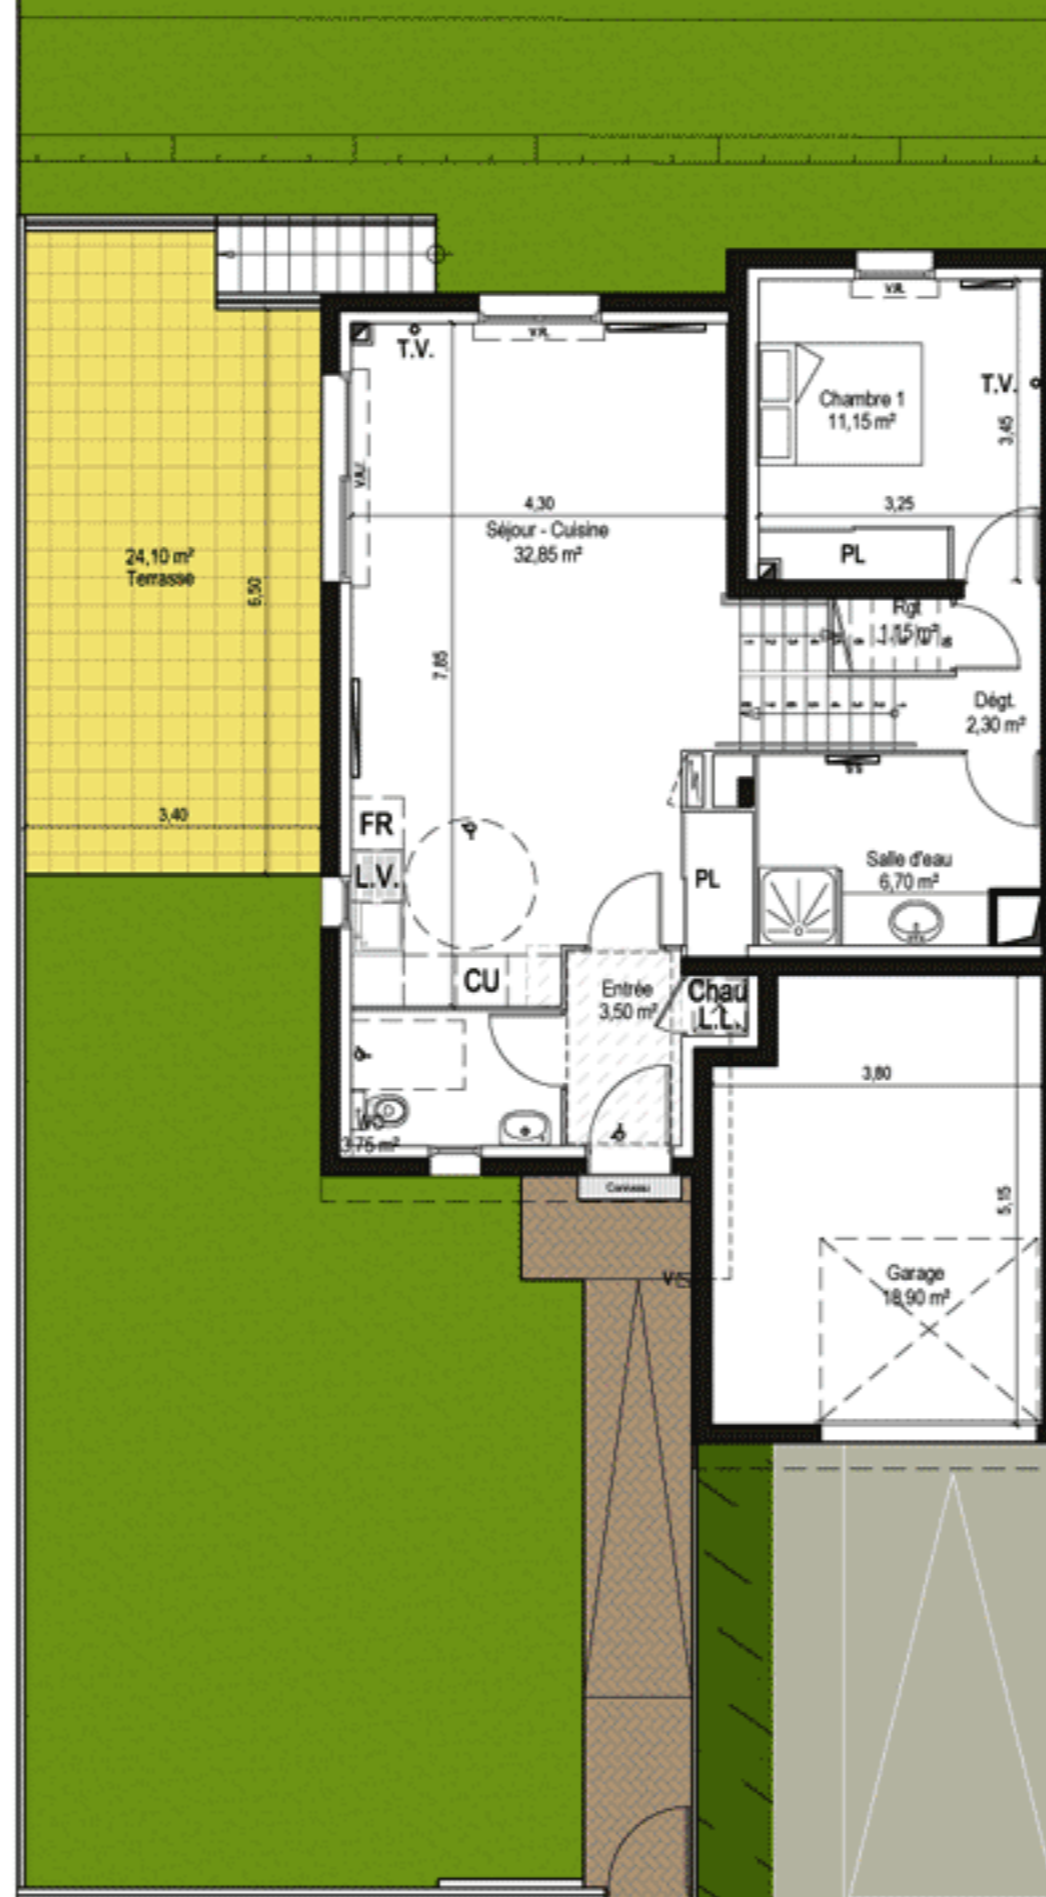

Plan du Rez de Chaussée

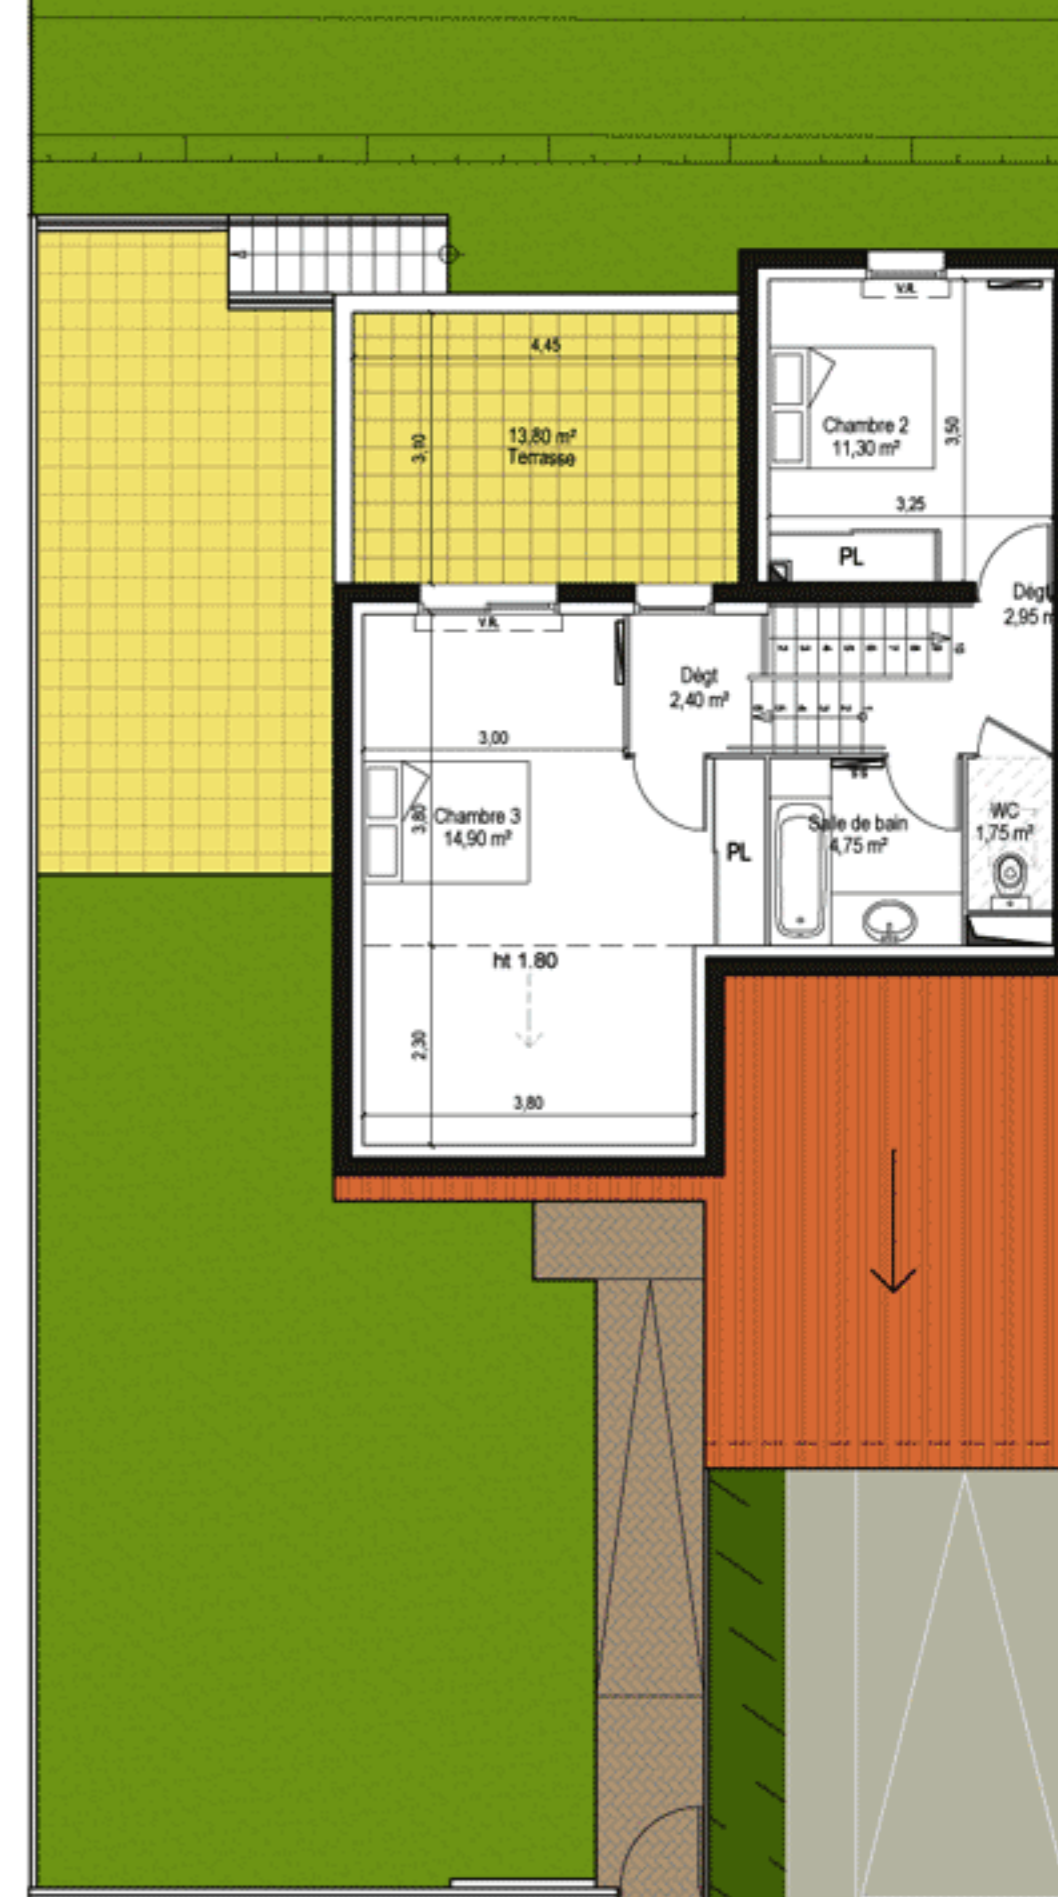

Plan de l'étage

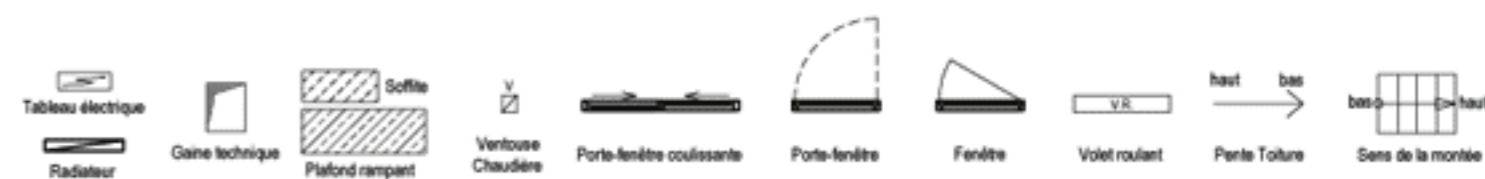

PLAN DE VENTE	26 08 15
Des modifications sont susceptibles d'être apportées à ce plan en fonction des nécessités techniques de la réalisation, tant en ce qui concerne les dimensions libres que les équipements. Les surfaces indiquées sont approximatives, les retombées, soffites, faux plafonds, canalisations sont figurés à titre indicatif.	