


BATIMENT C	C54
T2	
R+5	



TABLEAU DES SURFACES

Séjour	22,90 m ²
Chambre	12,01 m ²
Salle de bain	4,93 m ²
WC	2,89 m ²
SURFACE HABITABLE	42,73 m²
Balcon	14,65 m ²
SURFACE EXTERIEURE	14,65 m²
TOTAL	57,38 m²

08-06-2016
PROVISOIRE

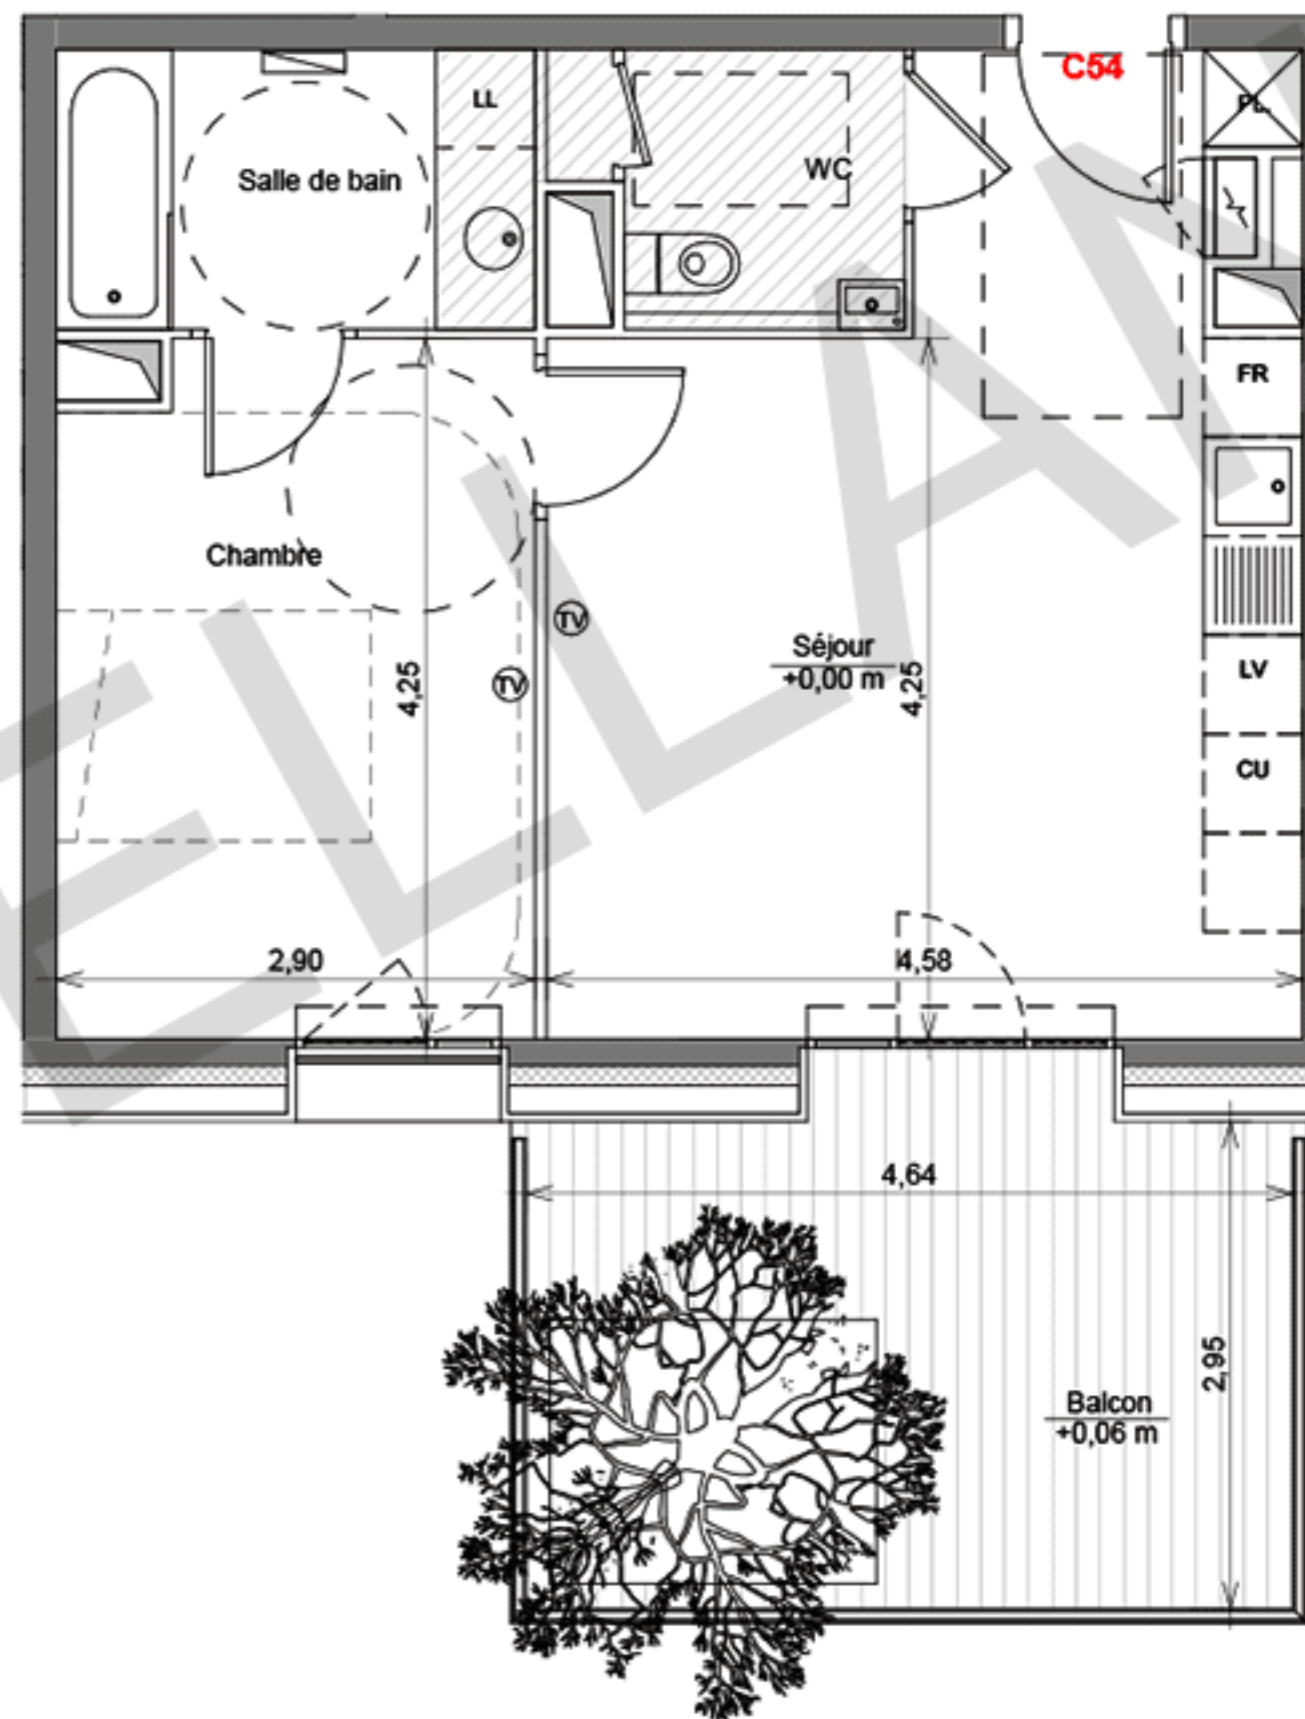

Hauteur libre hors faux-plafond : 2,50m



Prise TV



Radiateur/Sèche-serviettes



Boîtier ou faux plafond

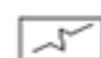


Tableau électrique



Gaine technique



Porte-fenêtre coulissante



Porte-fenêtre



Fenêtre



Picard équipé



Façade de balcon

Des modifications sont susceptibles d'être apportées à ce plan en fonction des nécessités techniques de la réalisation, tant en ce qui concerne les dimensions libres que les équipements. Les surfaces indiquées sont approximatives, les retombées, soffites, faux plafonds, canalisations sont figurés à titre indicatif. Se reporter à la notice pour les éléments d'équipements fournis. La cote indiquée sur le balcon ou la terrasse correspond à la différence de niveau avec l'intérieur du logement.