

BATIMENT C	C81 PRESTIGE
PENTHOUSE	
R+8	


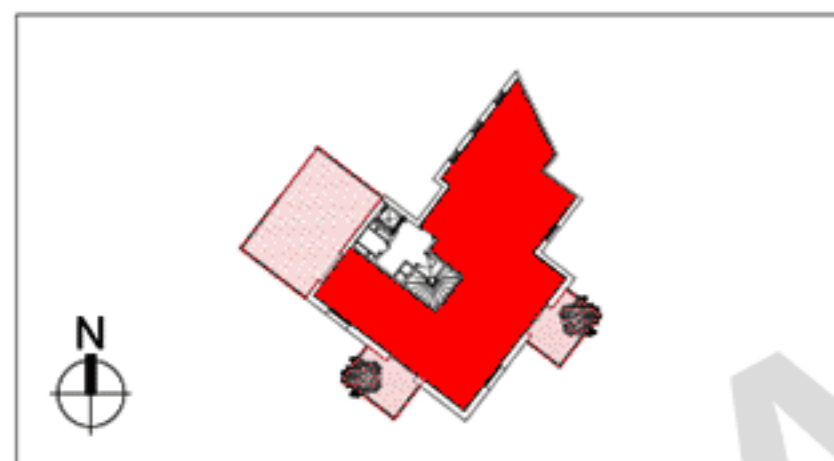


TABLEAU DES SURFACES

Cellier	2,13 m ²	Balcon 1	14,65 m ²
Chambre 1	17,66 m ²	Balcon 2	14,65 m ²
Chambre 2	11,84 m ²	Terrasse	54,95 m ²
Chambre 3	11,36 m ²	SURFACE EXTERIEURE	84,25 m ²
Dégagement	4,99 m ²	TOTAL	257,65 m ²
Entrée	10,86 m ²		
Salle d'eau	2,38 m ²		
Salle de bain	4,63 m ²		
Séjour	105,21 m ²		
WC	2,34 m ²		
SURFACE HABITABLE	173,40 m ²		

08-06-2016
PROVISOIRE

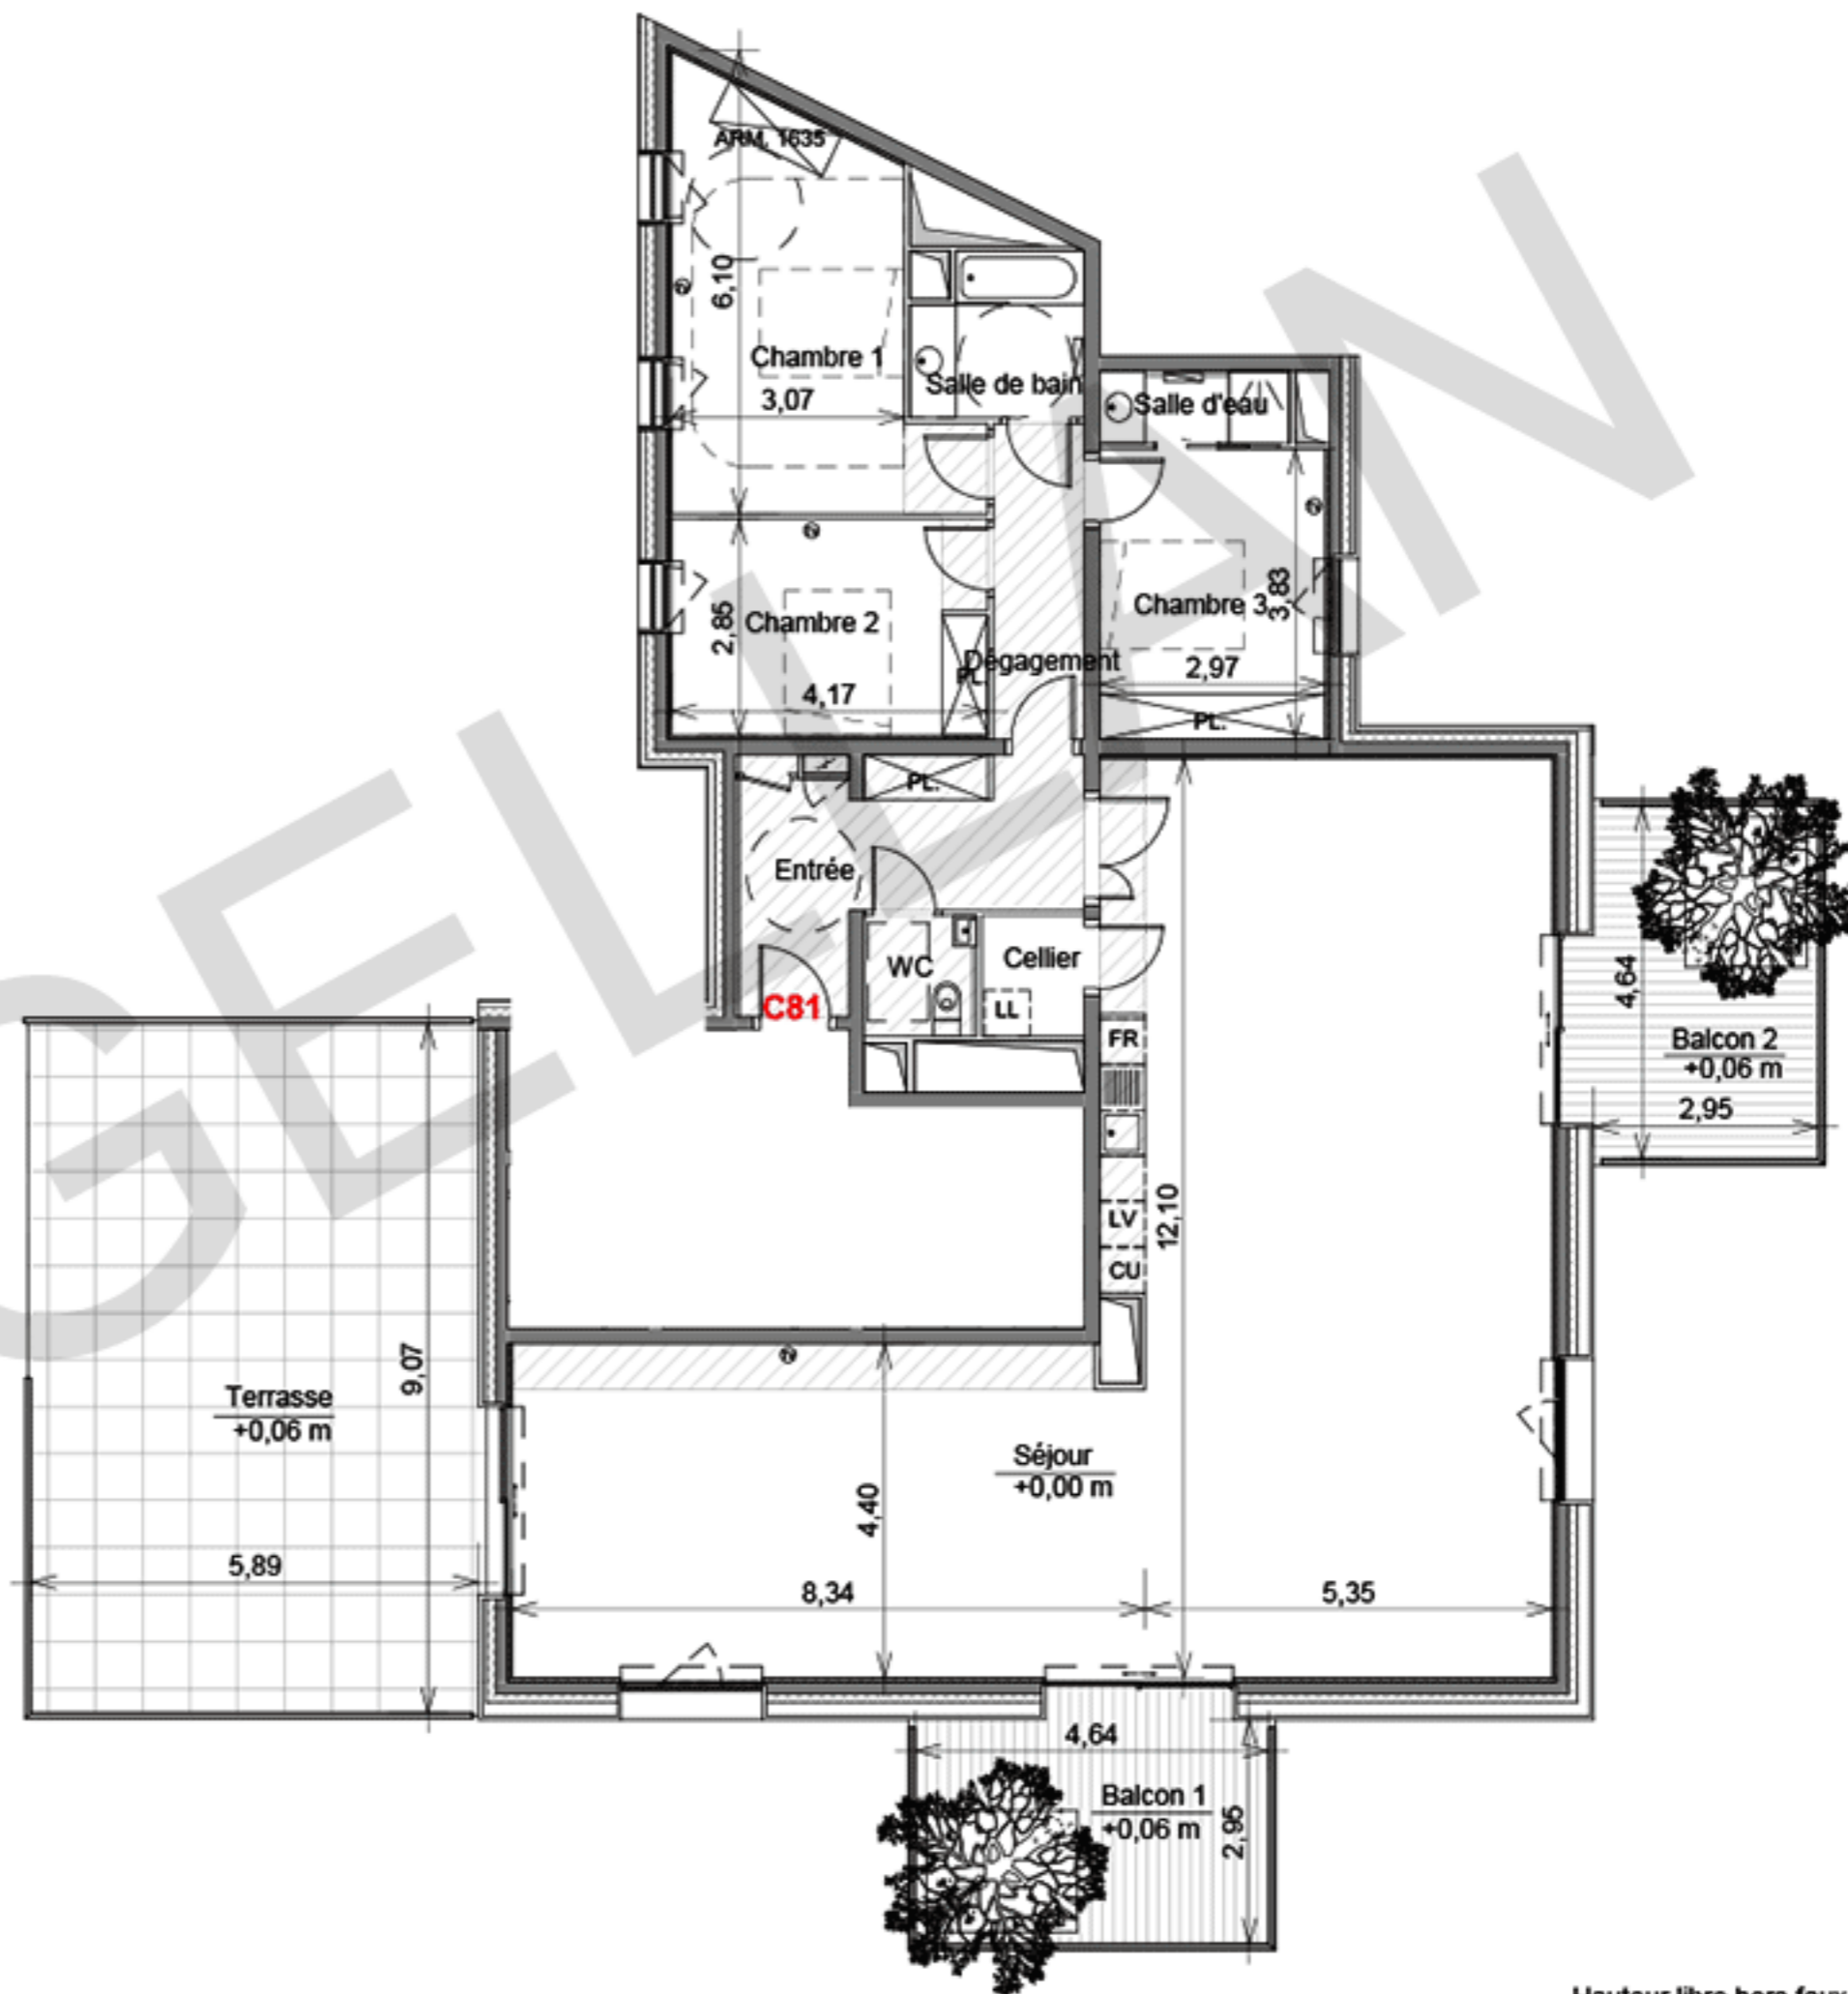

Hauteur libre hors faux-plafond : 2,80m



Prise TV



Radiateur/Sèche-serviettes



Boîtier ou faux plafond

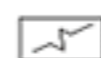


Tableau électrique




Gaine technique



Porte-fenêtre coulissante



Porte-fenêtre

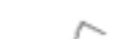

Fenêtre



Picard équipé



Façade de picard

Des modifications sont susceptibles d'être apportées à ce plan en fonction des nécessités techniques de la réalisation, tant en ce qui concerne les dimensions libres que les équipements. Les surfaces indiquées sont approximatives, les retombées, soffites, faux plafonds, canalisations sont figurés à titre indicatif. Se reporter à la notice pour les éléments d'équipements fournis. La cote indiquée sur le balcon ou la terrasse correspond à la différence de niveau avec l'intérieur du logement.