


Hall A	A501v
R+5	
Type 4	

Tableau des surfaces	
Entrée	9,00 m ²
Séjour-Cuisine	41,35 m ²
Chambre 1	11,25 m ²
Chambre 2	10,85 m ²
Chambre 3	12,90 m ²
Sde+WC1	4,60 m ²
Sde 2	5,45 m ²
WC2	2,40 m ²
SURFACE HABITABLE	
Terrasse 1	
Terrasse 2	97,80 m ²
Terrasse 3	38,20 m ²
Terrasse 2 & 3	28,85 m ²
TOTAL	164,85 m²

Document non contractuel. Des modifications sont susceptibles d'être apportées à ce plan en fonction des nécessités techniques de réalisation, tant en ce qui concerne les dimensions libres que l'équipement.

Les surfaces indiquées ainsi que l'encombrement des gaines et la profondeur des placards sont approximatifs. Les retombées, soffites, faux-plafonds, gaines et canalisations ainsi que l'équipement sont figurés à titre indicatif. La surface globale peut varier de plus ou moins 5%.

Plans définitifs février 2019

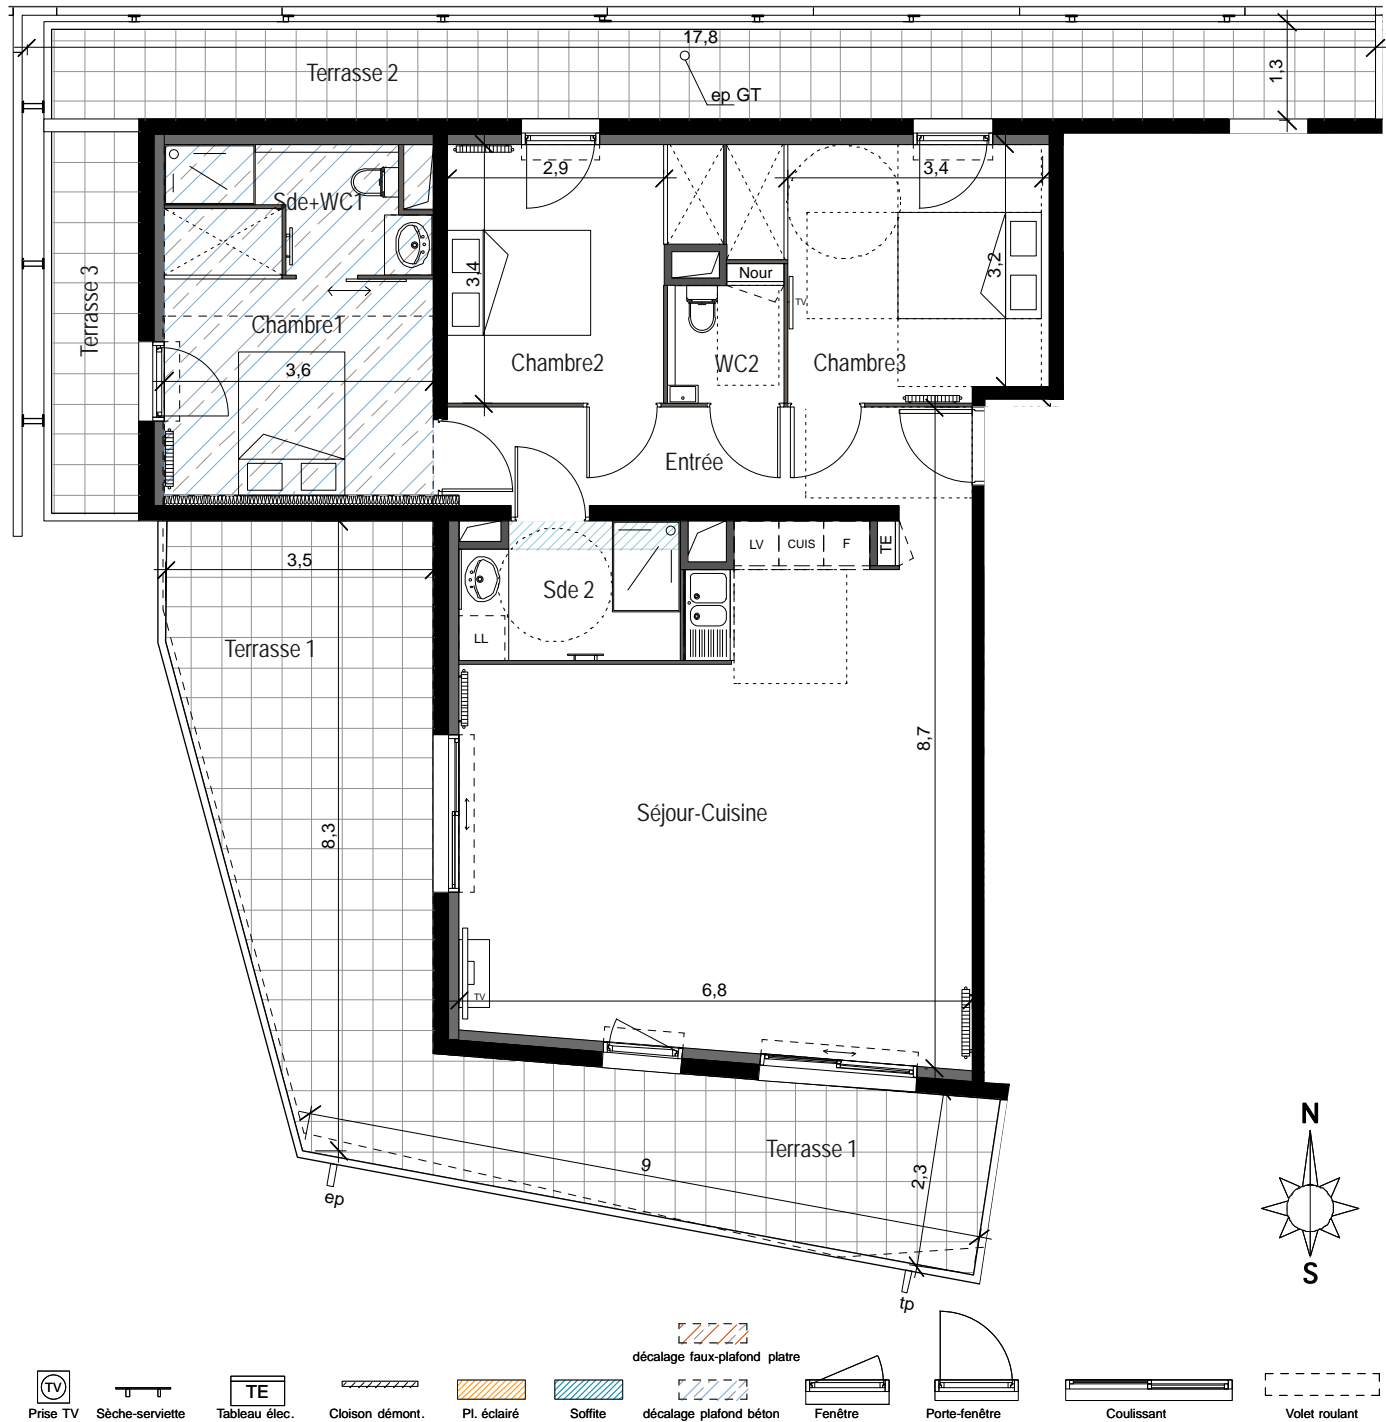

- Prise TV
- Sèche-serviette
- Tableau élec.
- Cloison démont.
- Pl. éclairé
- Soffite
- décalage faux-plafond plâtre
- Fenêtre
- Porte-fenêtre
- Couissant
- Volet roulant