


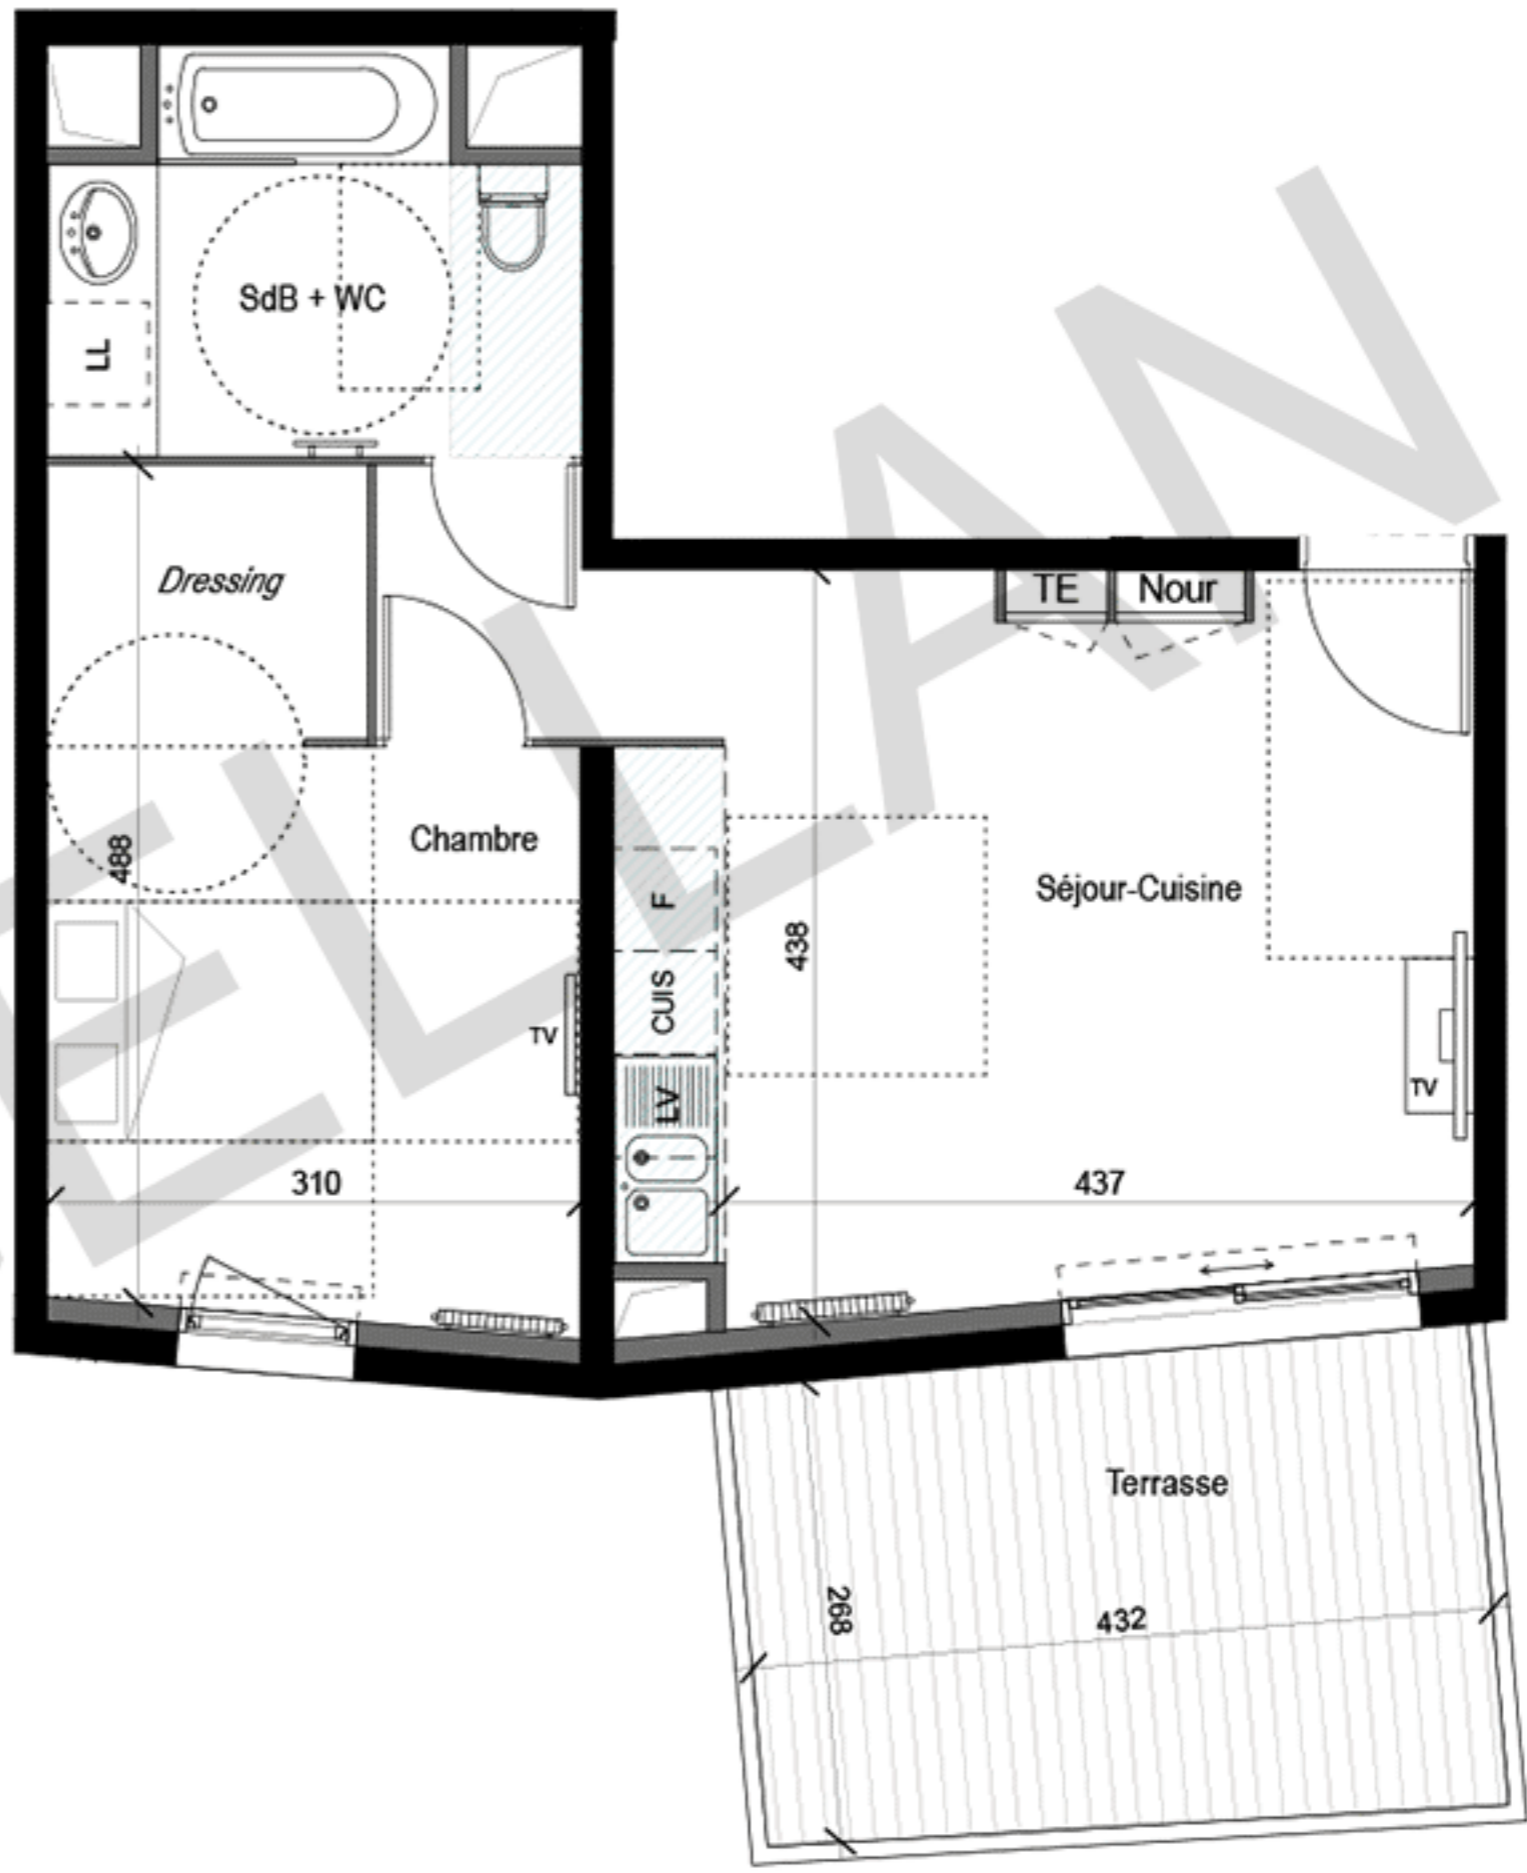

Hall A	<b>A503</b>
R+5	
Type 2	

Tableau des surfaces	
Séjour-Cuisine	22,75 m <sup>2</sup>
Chambre	13,45 m <sup>2</sup>
WC + SdB	6,50 m <sup>2</sup>
<b>SURFACE HABITABLE</b>	<b>42,70 m<sup>2</sup></b>
Terrasse	11,85 m <sup>2</sup>
<b>TOTAL</b>	<b>54,55 m<sup>2</sup></b>

PLAN PROVISOIRE



Document non contractuel. Des modifications sont susceptibles d'être apportées à ce plan en fonction des nécessités techniques de réalisation, tant en ce qui concerne les dimensions libres que l'équipement.  
 Les surfaces indiquées ainsi que l'encombrement des gaines et la profondeur des placards sont approximatifs. Les retombées, soffites, faux-plafonds, gaines et canalisations ainsi que l'équipement sont figurés à titre indicatif. La surface globale peut varier de plus ou moins 5%.

04 / 04 / 2017

