

BATIMENT D	D04 EXECUTIVE
REZ-DE-JARDIN	
T1	


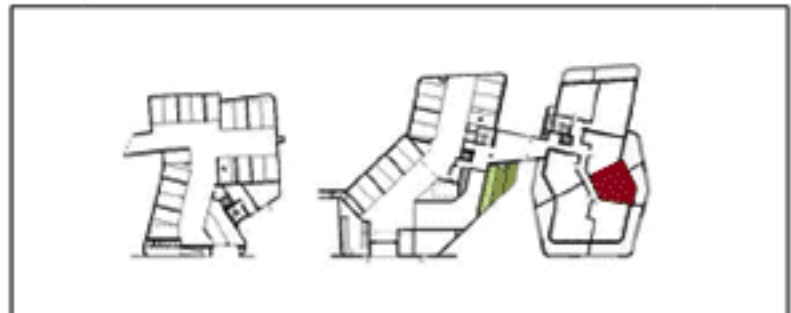


TABLEAU DES SURFACES	
Entrée-séjour-cuisine	26.30 m <sup>2</sup>
SDE/WC	6.90 m <sup>2</sup>
<b>TOTAL SURFACE HABITABLE</b>	<b>31.20 m<sup>2</sup></b>
Terrasse	20.66 m <sup>2</sup>

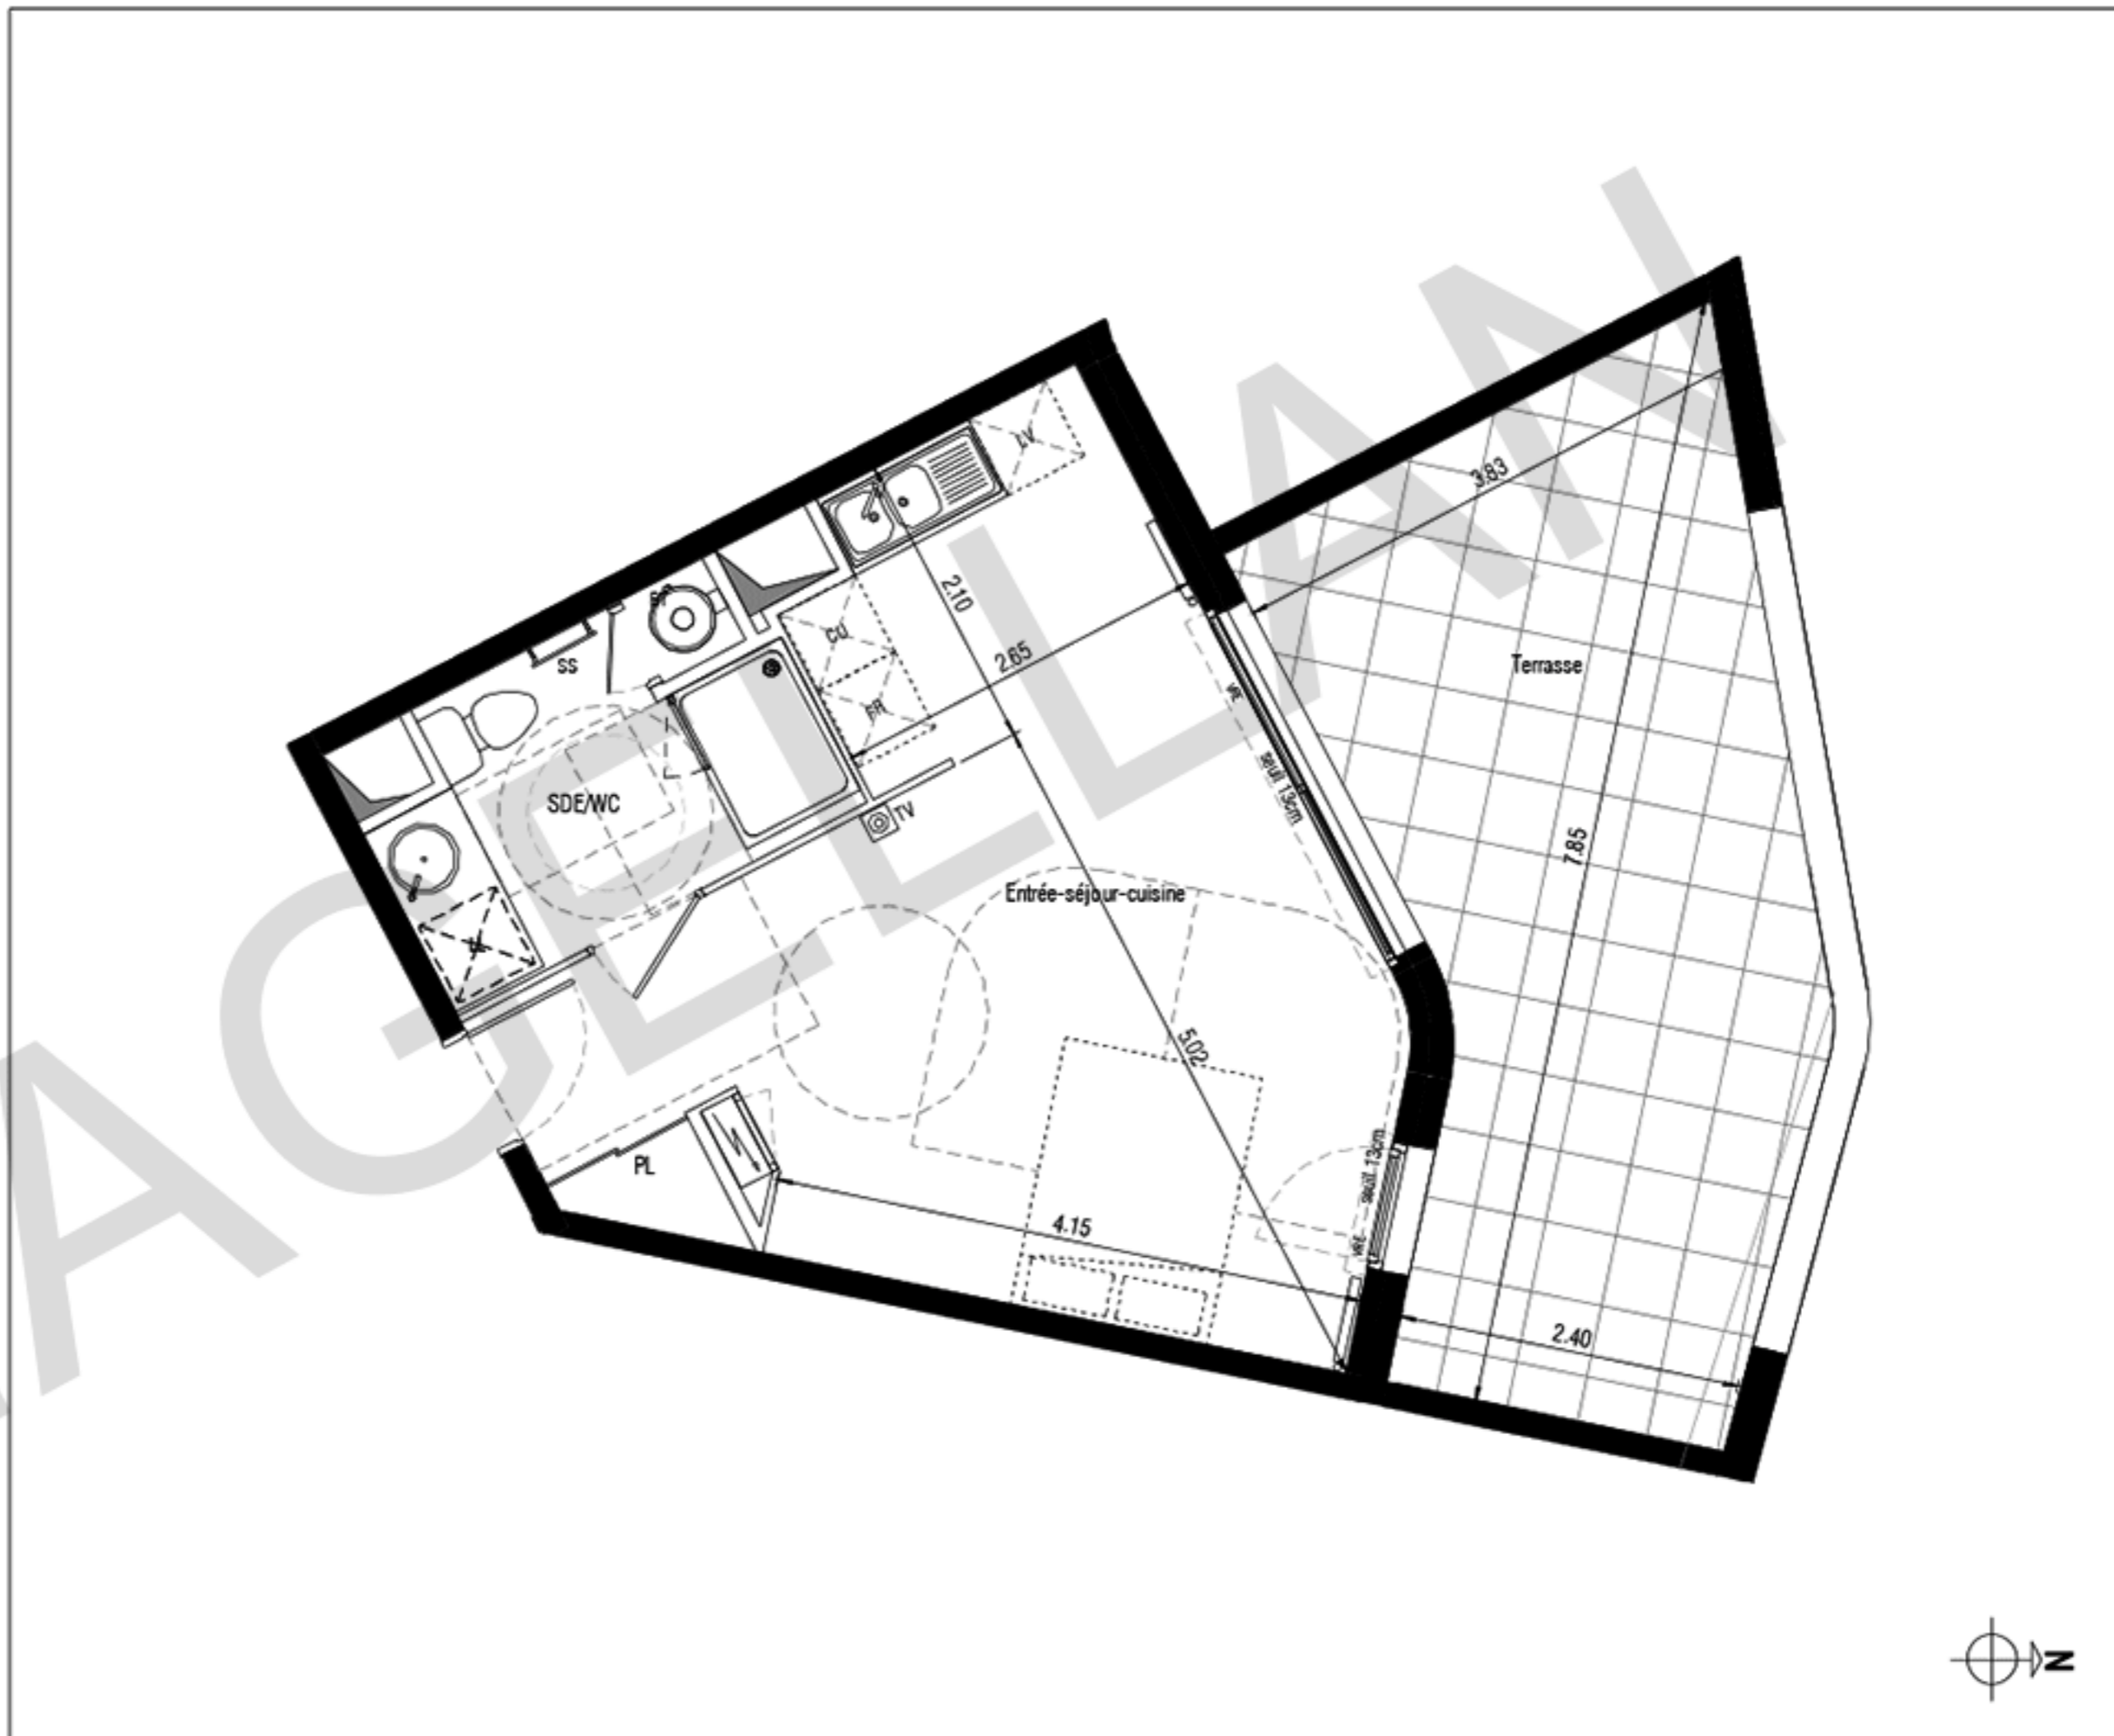

**PLAN DE PRECOMMERCIALISATION**

Des modifications sont susceptibles d'être apportées à ce plan en fonction des nécessités techniques de la réalisation, tant en ce qui concerne les dimensions que les équipements. Les surfaces indiquées sont approximatives. Les rebords, arêtes, seuils, seuils, canalisations sont figurés à titre indicatif.

Prise TV	Tableau électrique	Gaine technique	Coffre ou faux plafond	Placard éclairé	Porte-fenêtre	Fenêtre	Porte-fenêtre coulissante	Cloison d'émontable	Volet roulant	Chaudière	Sèche serviette	Radiateur	hsp = 2.80m	19.04.2017
----------	--------------------	-----------------	------------------------	-----------------	---------------	---------	---------------------------	---------------------	---------------	-----------	-----------------	-----------	-------------	------------