

BATIMENT D	D22 EXECUTIVE
R+1	
T3	


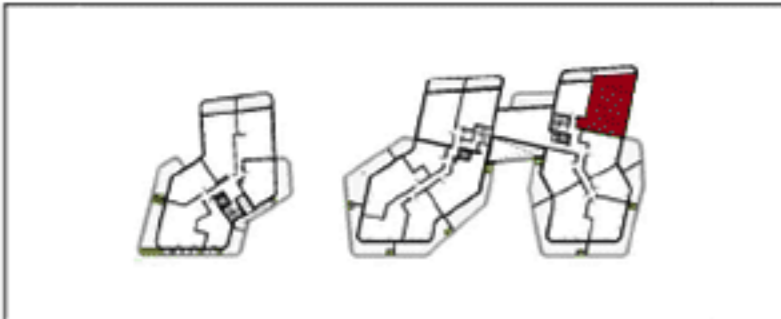


TABLEAU DES SURFACES	
Entrée	8.10 m ²
WC	1.60 m ²
SDB	4.60 m ²
séjour-cuisine	26.60 m ²
Chambre 1	13.20 m ²
Chambre 2	9.80 m ²
TOTAL SURFACE HABITABLE	62.90 m²
Terrasse	19.90 m ²

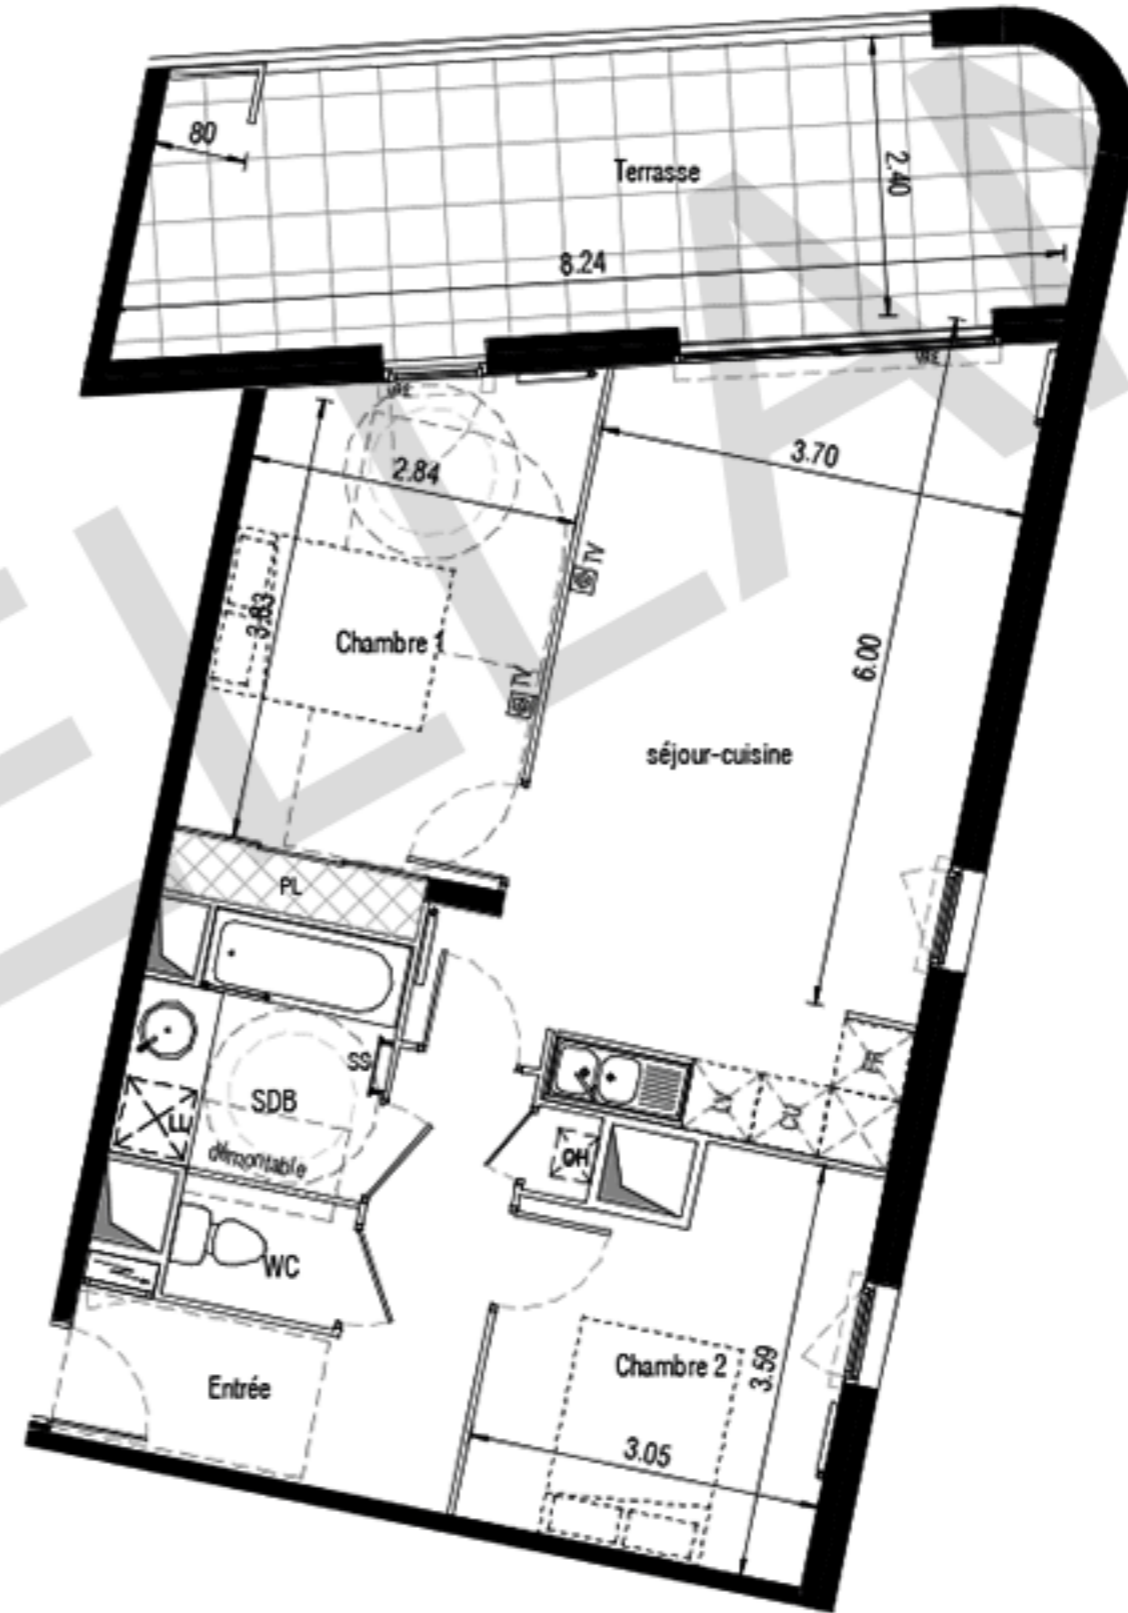

PLAN DE PRECOMMERCIALISATION

Des modifications sont susceptibles d'être apportées à ce plan en fonction des nécessités techniques de la réalisation, tout en ce qui concerne les dimensions liées aux équipements. Les surfaces indiquées sont approximatives. Les radiateurs, armoires, tous placards, canalisations sont figurés à titre indicatif.

TV	Tableau électrique	Gaine technique	Coffre ou faux plafond	Placard éclairé	Porte-fenêtre	Fenêtre	Porte-fenêtre coulissante	Cloison d'émontable	Volet roulant	V.A.E.	Chaudière	Sèche serviette	Radiateur	hsp = 2.50m
----	--------------------	-----------------	------------------------	-----------------	---------------	---------	---------------------------	---------------------	---------------	--------	-----------	-----------------	-----------	-------------

19.04.2017