


BATIMENT D	D23 EXECUTIVE
R+1	
T2	



TABLEAU DES SURFACES

Entrée	3.46 m ²
WC	2.16 m ²
séjour-cuisine	21.16 m ²
Chambre	13.20 m ²
SDB	4.66 m ²
TOTAL SURFACE HABITABLE	44.60 m²
Terrasse	18.60 m ²

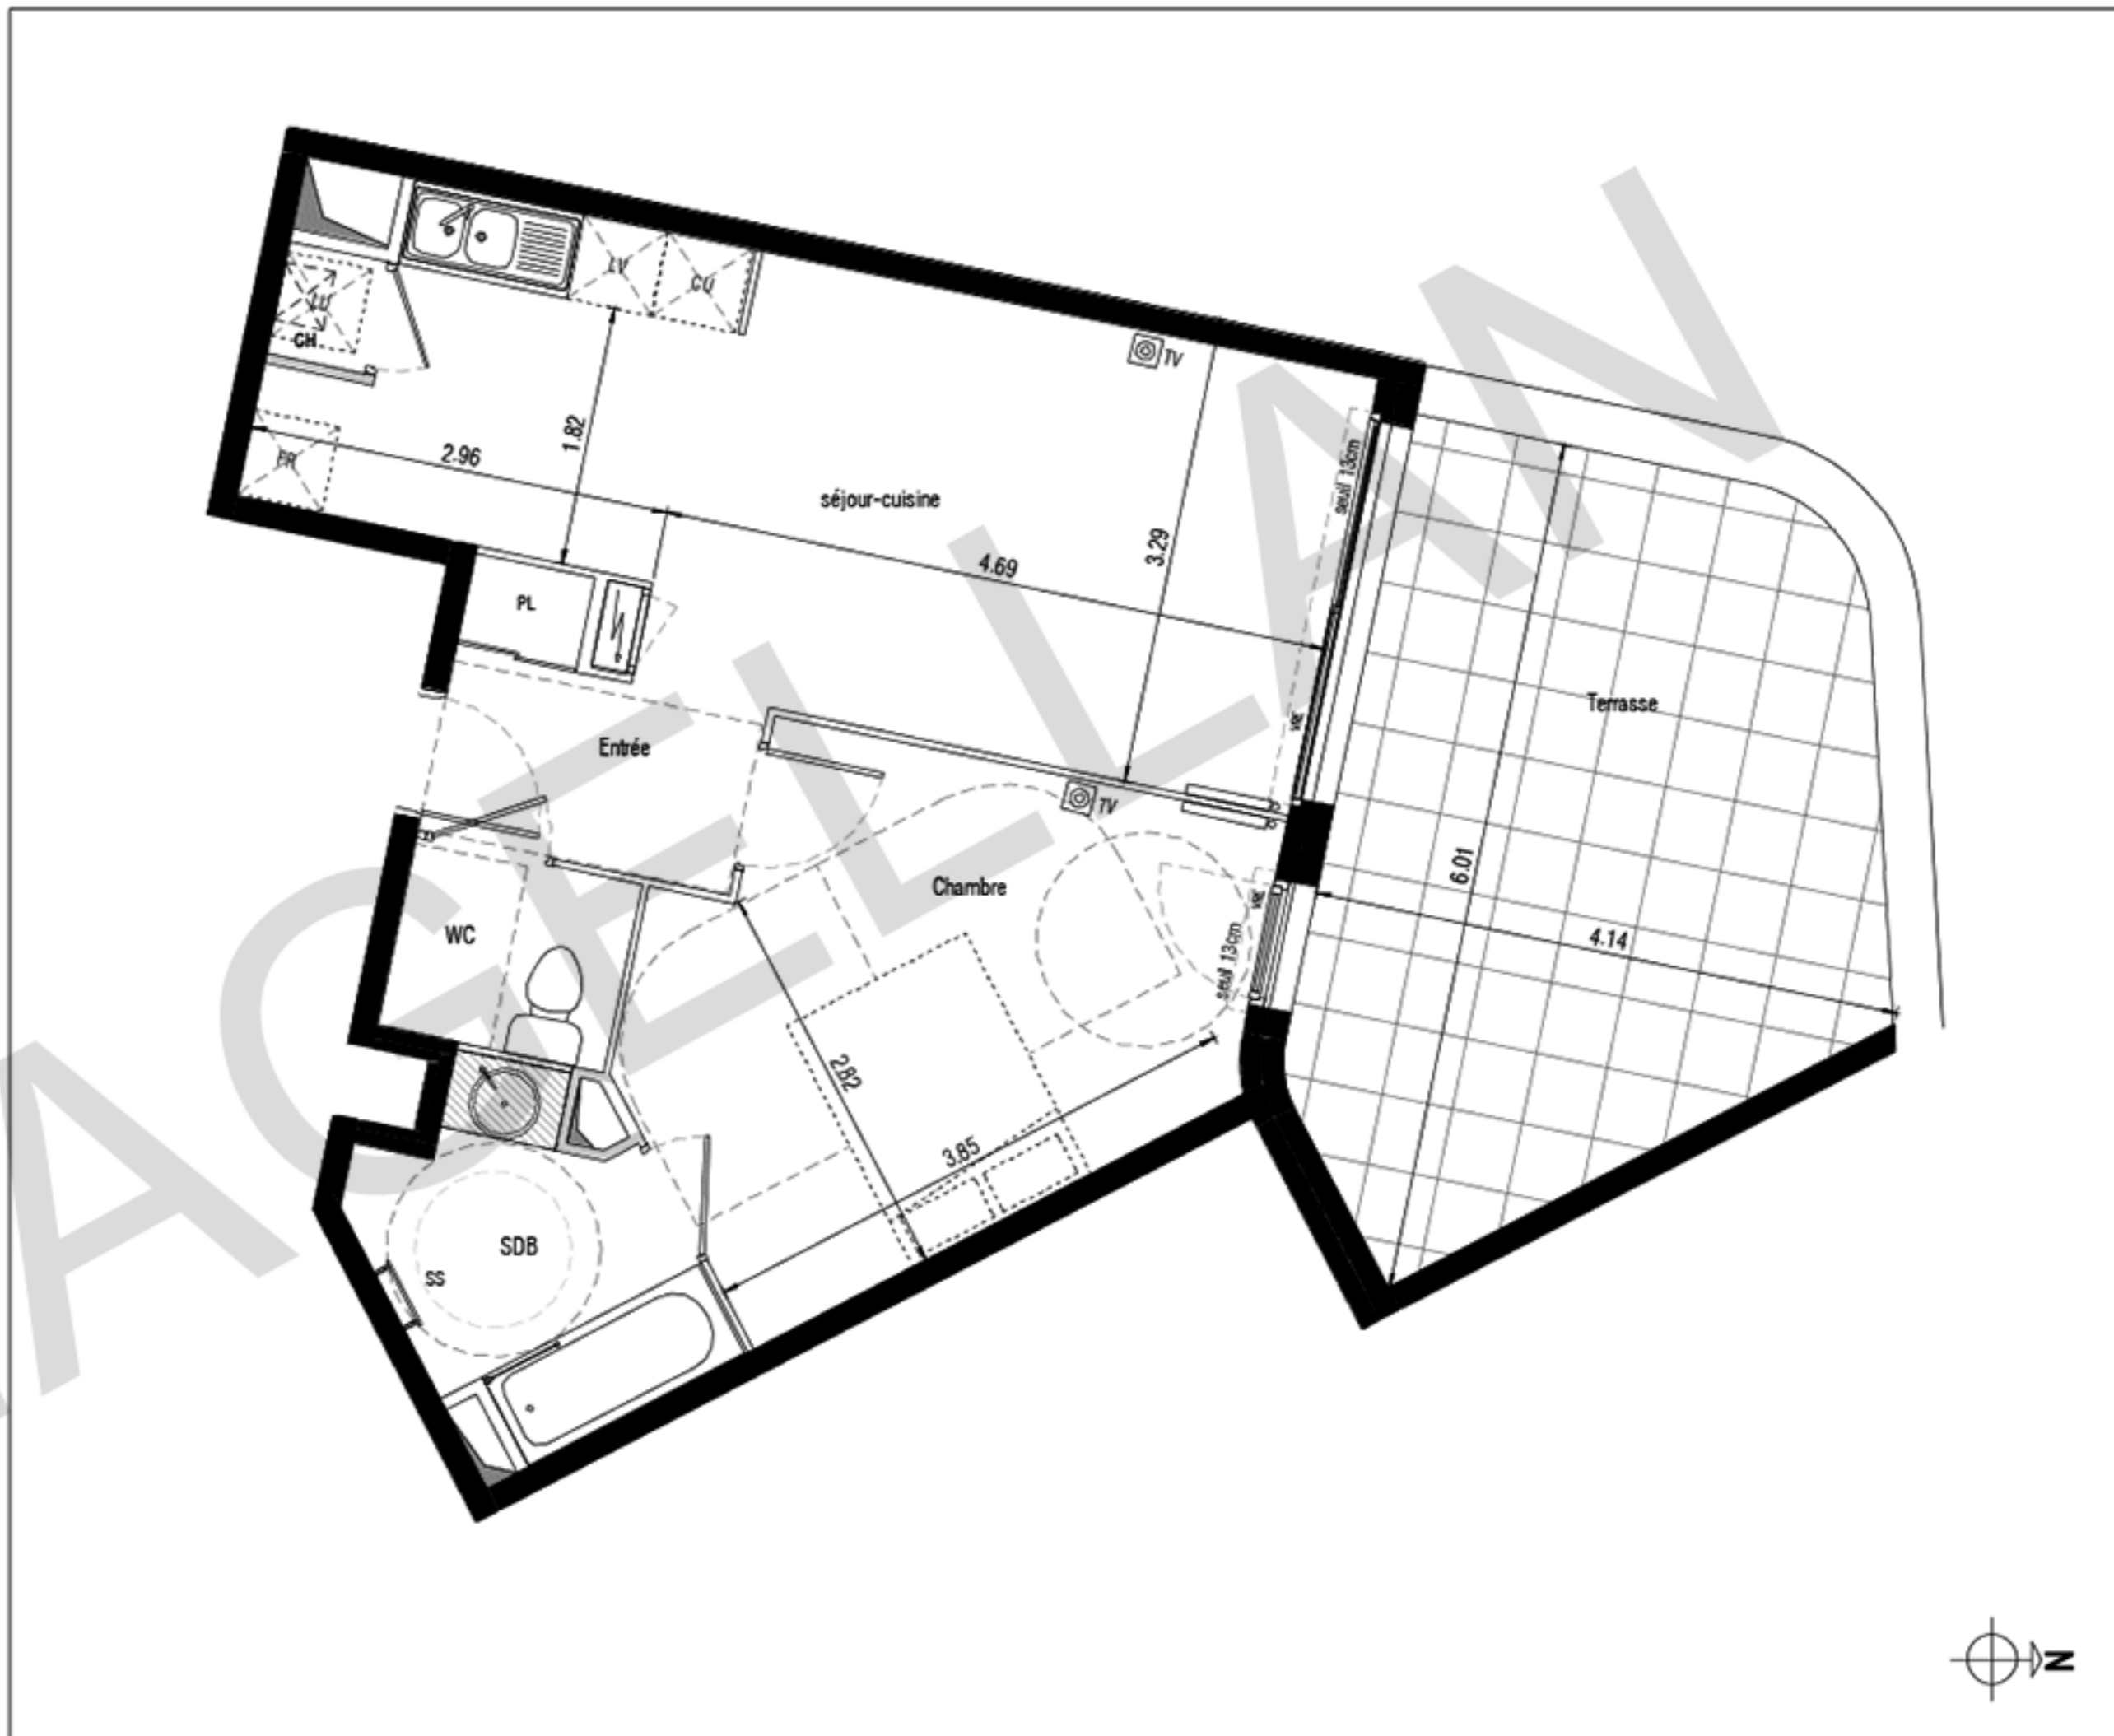

PLAN DE PRECOMMERCIALISATION

Des modifications sont susceptibles d'être apportées à ce plan en fonction des nécessités techniques de la réalisation, tant en ce qui concerne les dimensions liées aux équipements, que les surfaces indiquées sont approximatives, les rebords, arêtes, raccords, canalisations sont figurés à titre indicatif.

Prise TV	Tableau électrique	Gaine technique	Coffre ou faux plafond	Placard éclairé	Porte-fenêtre	Fenêtre	Porte-fenêtre coulissante	Cloison d'émontable	Volet roulant	CH	Sèche serviette	Radiateur	hsp = 2.50m	19.04.2017
----------	--------------------	-----------------	------------------------	-----------------	---------------	---------	---------------------------	---------------------	---------------	----	-----------------	-----------	-------------	------------