

CASA	A-216
R+2	

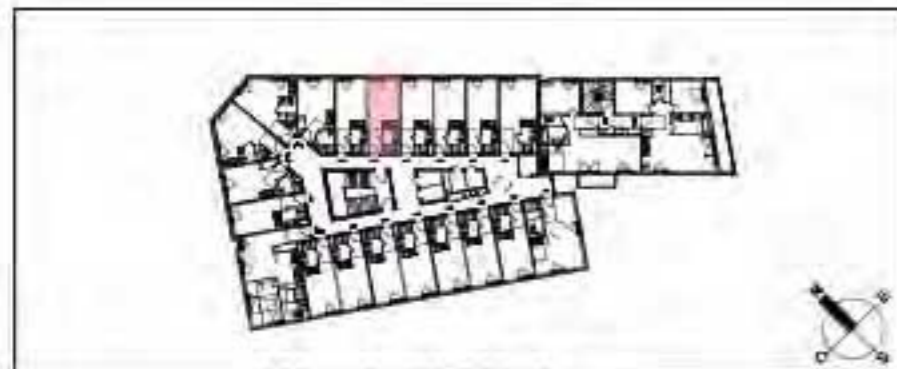
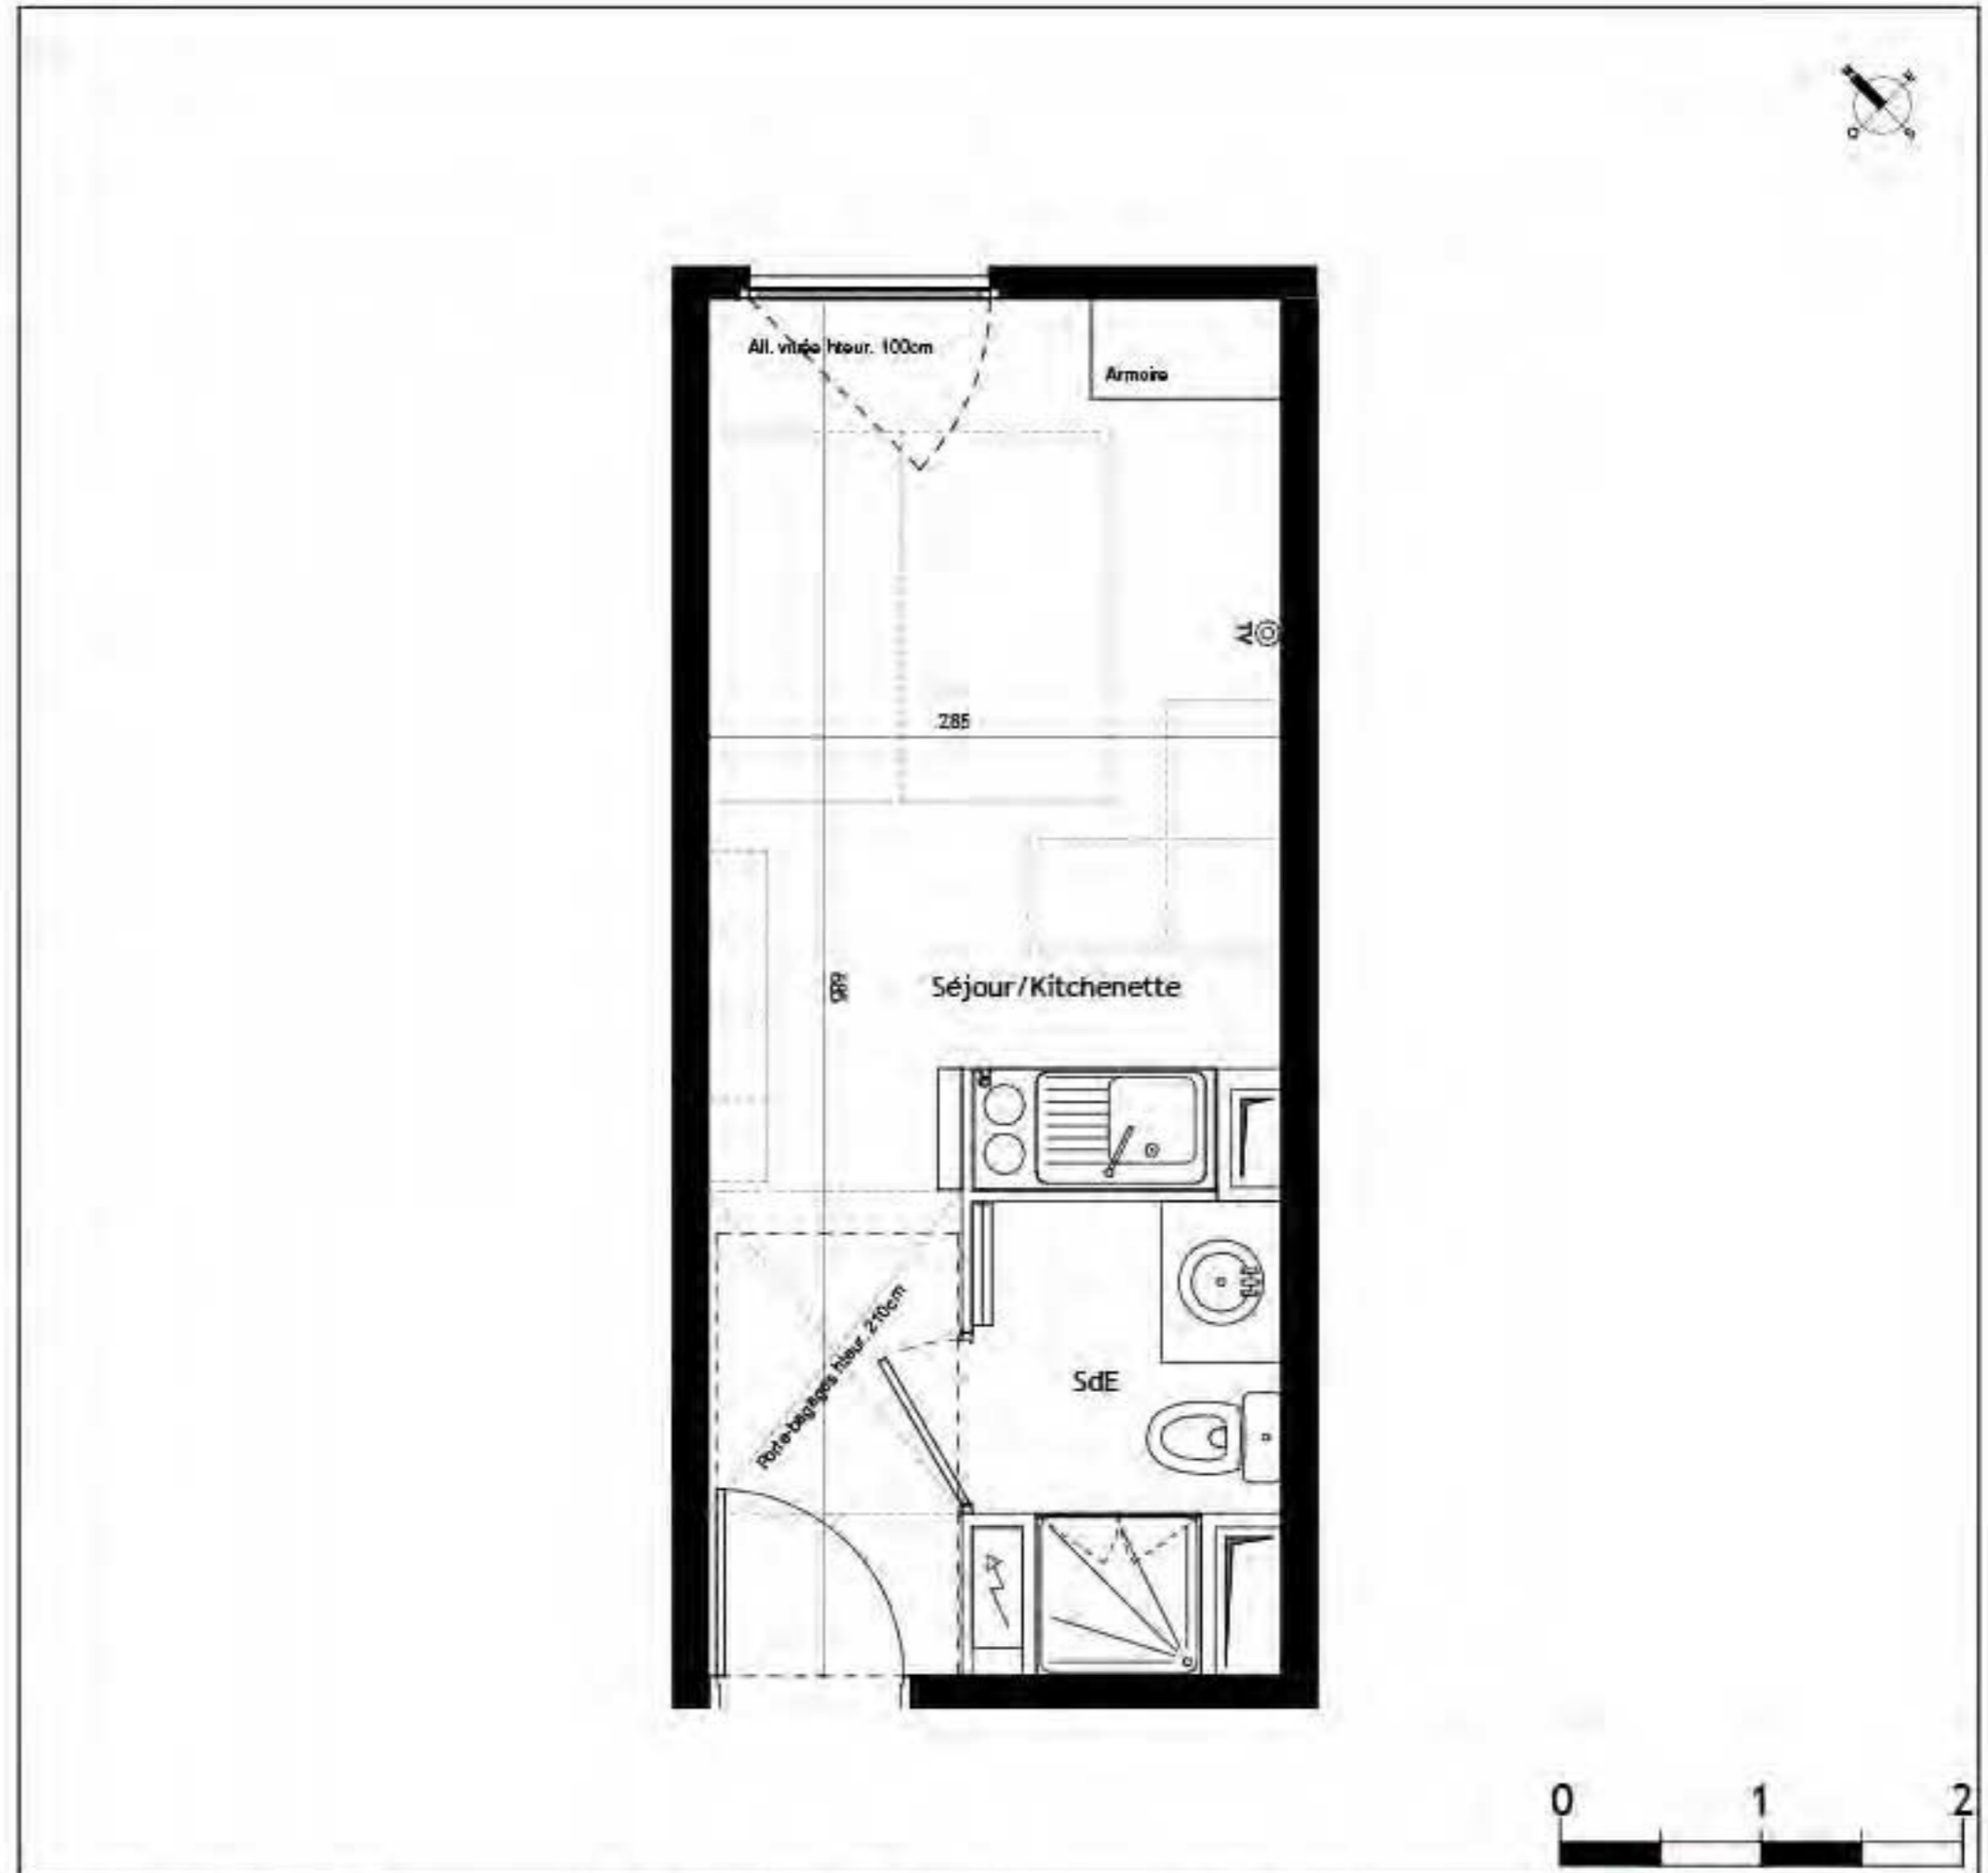




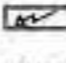



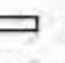


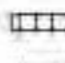
TABLEAU DES SURFACES

Séjour/Kitchenette	15.5 m <sup>2</sup>
SdE	3.1 m <sup>2</sup>
<b>TOTAL S.H :</b>	<b>18.6 m<sup>2</sup></b>

21 Février 2020

Des modifications sont susceptibles d'être apportées à ce plan en fonction des nécessités techniques de la réalisation, tant en ce qui concerne les dimensions que les équipements. Les surfaces indiquées sont approximatives, les retombées, soffites, faux plafonds, canalisations sont figurés à titre indicatif.



-  Porte fenêtre  
1 vantail
-  Fenêtre  
1 vantail
-  Tableaux  
électrique
-  Câble technique
-  Pl.
-  Placard
-  Niche
-  Sèche  
serviette
-  Soffite FP
-  Mursuite