


T3 B

3 pièces

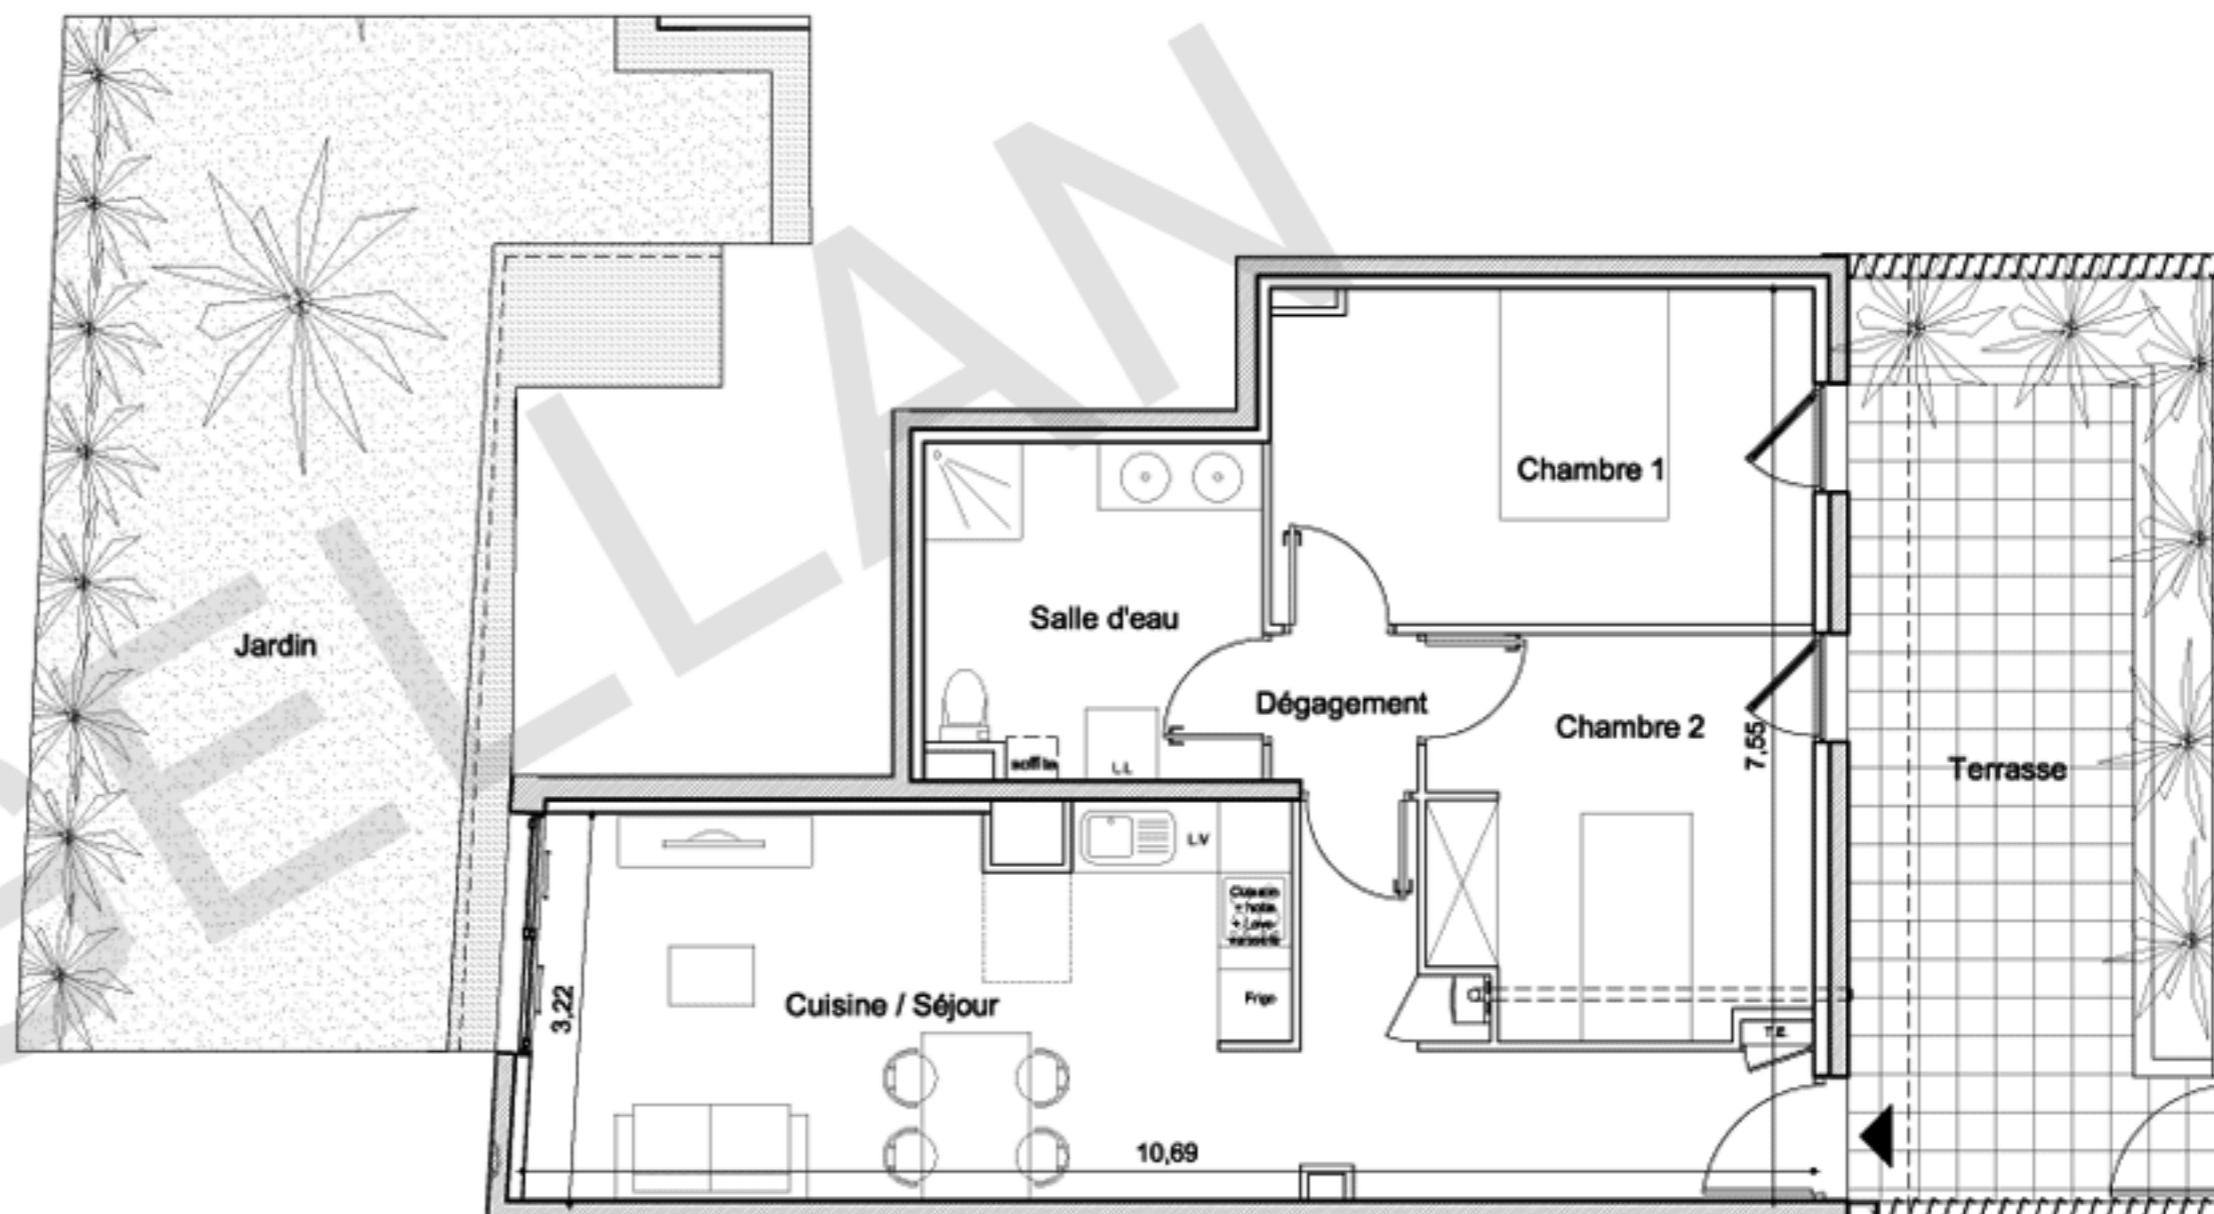

Séjour/cuisine	27.7 m ²
Salle d'eau	7.6 m ²
Dégagement	1.6 m ²
Chambre 1	12.4 m ²
Chambre 2	10.2 m ²
TOTAL surface habitable	59.5 m²
Terrasse	16.8 m ²
Jardin	40.5 m ²



Des modifications techniques sont susceptibles d'être apportées en fonction des nécessités techniques de réalisation tant en ce qui concerne les dimensions libres que l'équipement.
 Les surfaces indiquées ainsi que l'encadrement des gaines et profondeurs des placards sont approximatifs. Les rebordées, les plafonds, soffites, gaines et canalisations sont figurés à titre indicatif.
 Le mobilier indiqué sur ce plan est donné à titre indicatif.