


PLAN DE VENTE

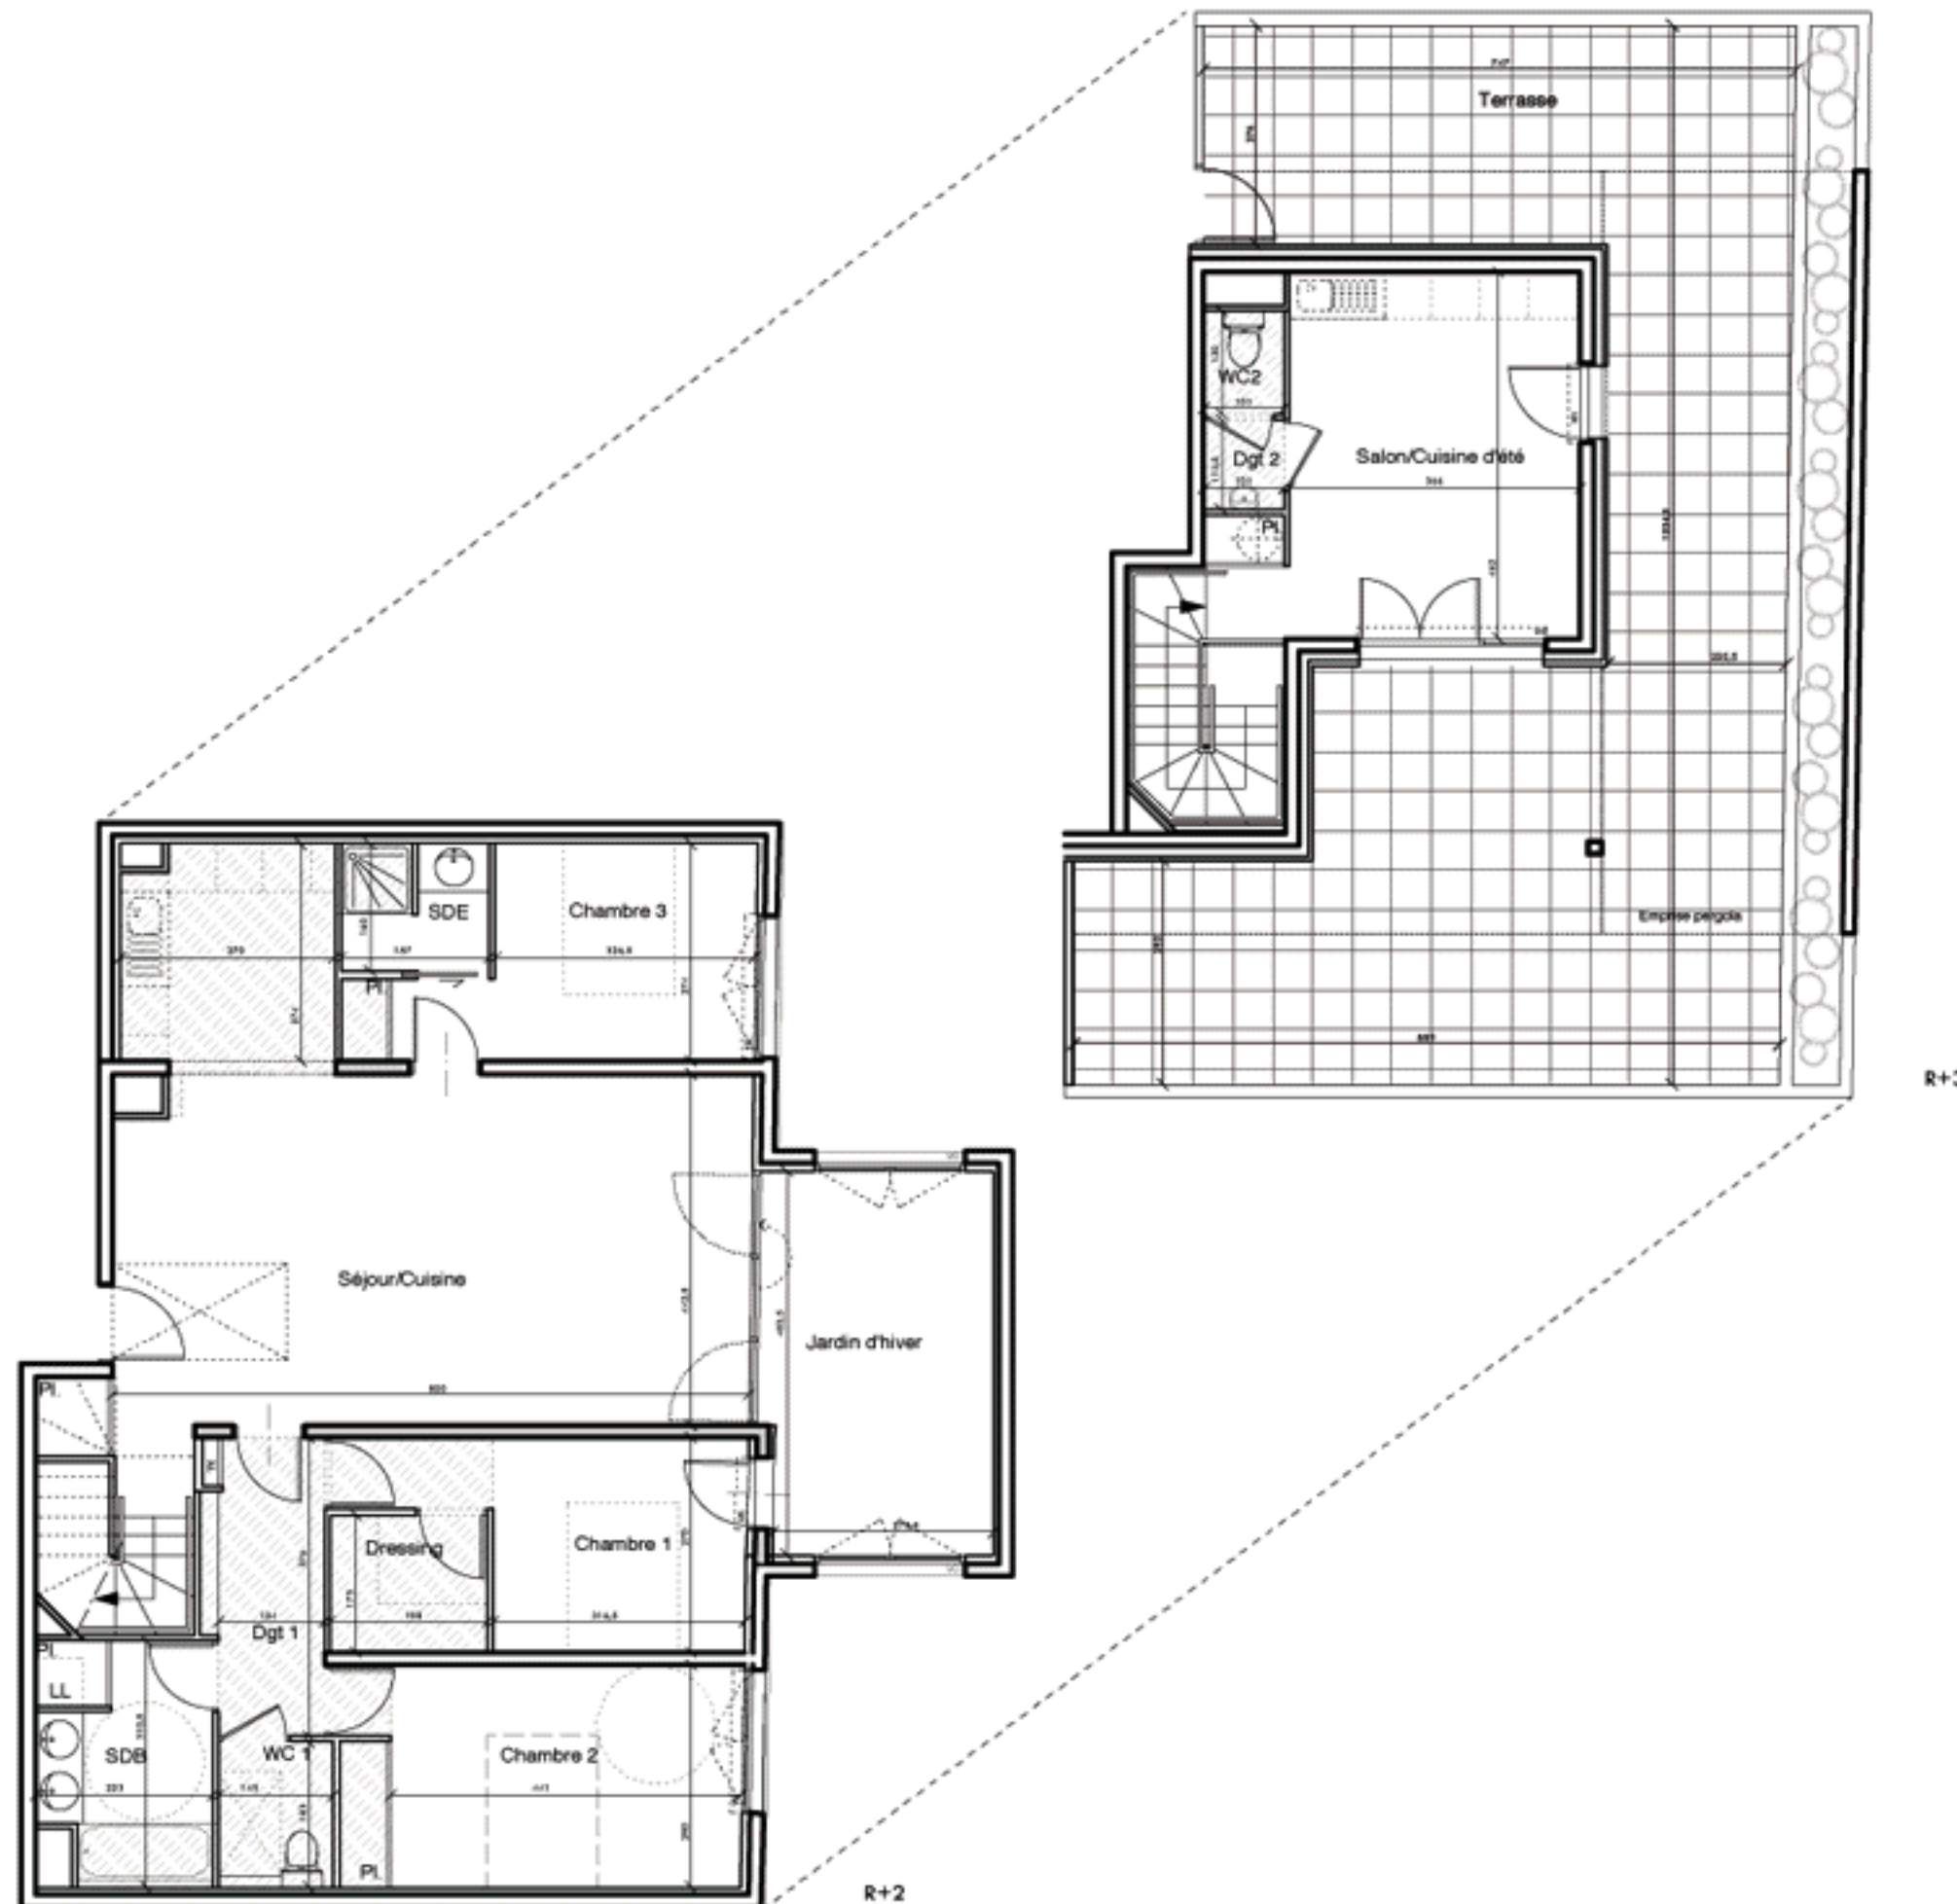

Apt. A21 T4 Duplex		2ème et 3ème Etages
Séjour/Cuisine + Pl.		44,79 m ²
Dégagement 1		5,42 m ²
Chambre 1		10,45 m ²
Dressing		3,43 m ²
Chambre 2 + Pl.		14,28 m ²
Chambre 3 + Pl.		11,03 m ²
Salle d'eau		2,93 m ²
Salle de bains + Pl.		6,43 m ²
WC 1		2,65 m ²
Séjour/Cuisine d'été + Pl.		18,61 m ²
Dégagement 2		1,15 m ²
WC 2		1,31 m ²
SURFACE HABITABLE		122,48 m²
Jardin d'hiver		14,62 m ²
Terrasse		72,50 m ²

Des modifications sont susceptibles d'être apportées à ce plan en fonction des nécessités techniques de réalisation et en ce qui concerne les équipements. Les surfaces indiquées ainsi que l'encombrement des gaines et la profondeur des placards sont approximatifs. Les retombées, soffites, faux-plafonds, canalisations et gaines sont donnés à titre indicatif. Un dénivelé peut exister entre le niveau fini intérieur du logement et le niveau fini extérieur de la terrasse en fonction des nécessités techniques de réalisation.

LEGENDE :			
Tableau électrique	TE	Lave-linge	LL
Soffite / Faux-plafond		Chauffe-eau	
Volet roulant	VR	Cumulus	
Volet occultant	VO		