



# Montpellier - Port Marianne

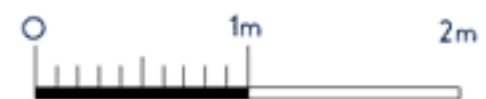

Apt. 35    Type T2    Et. R+3

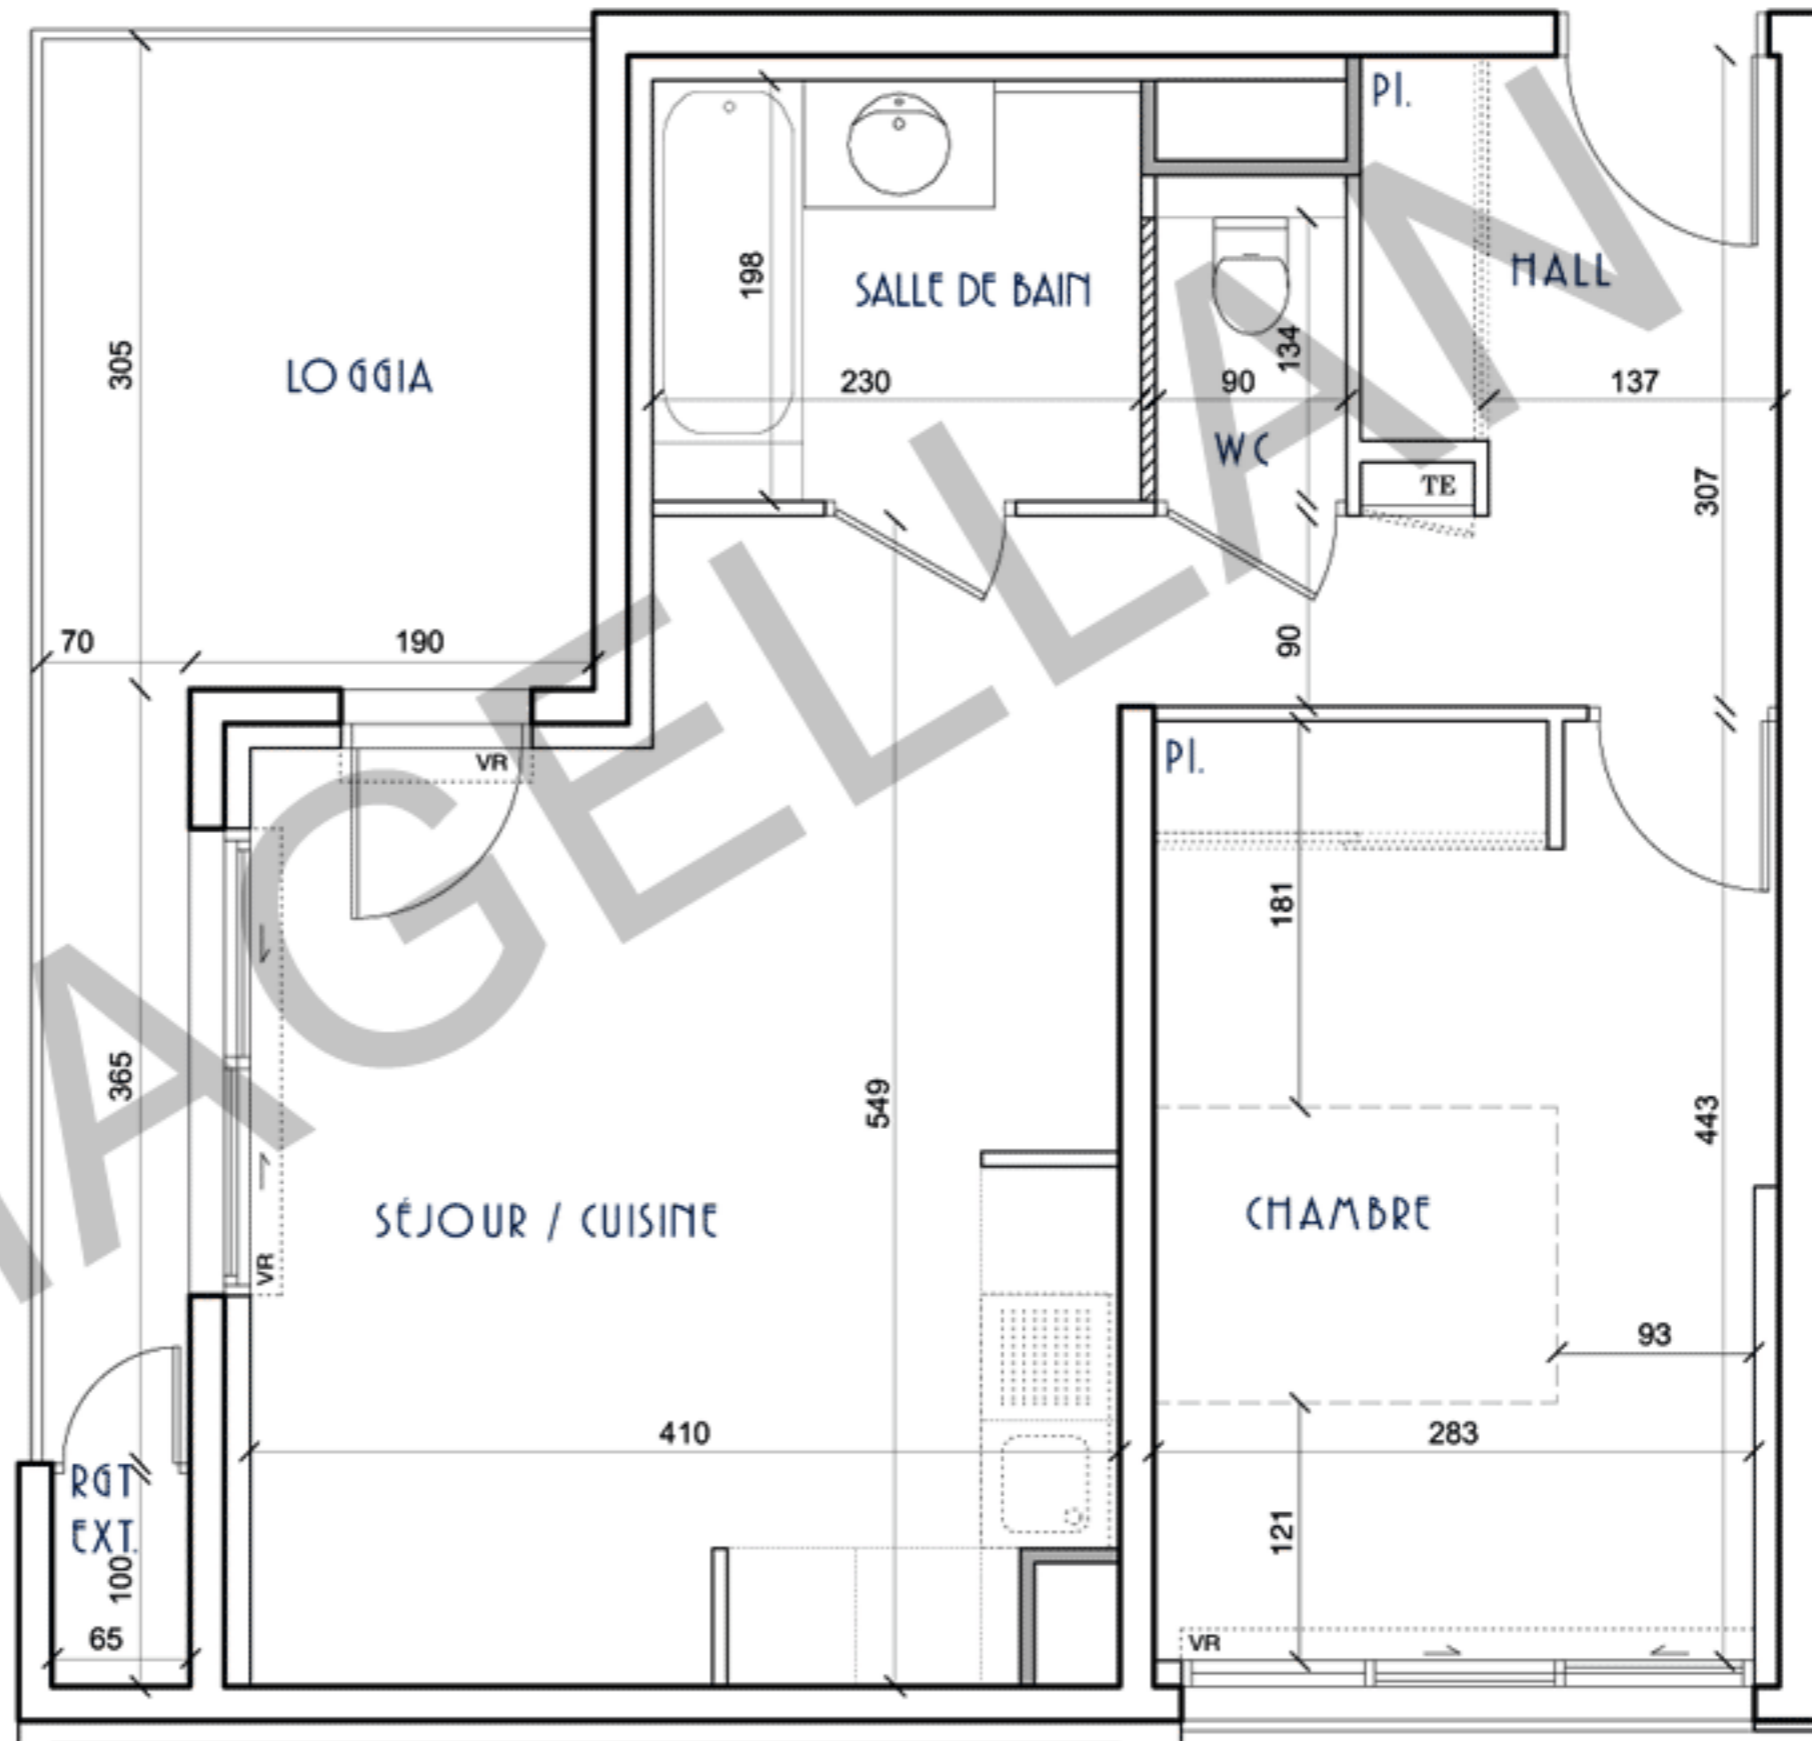

Hall + Pl.	5,30 m <sup>2</sup>
Séjour/Cuisine	21,71 m <sup>2</sup>
Chambre + Pl.	12,76 m <sup>2</sup>
Salle de Bain	4,55 m <sup>2</sup>
WC	1,38 m <sup>2</sup>
<b>SURFACE HABITABLE</b>	<b>45,70 m<sup>2</sup></b>
Loggia + Rgt	11,16 m <sup>2</sup>

Des modifications sont susceptibles d'être apportées à ce plan en fonction des impératifs techniques ou réglementaires.  
Un dénivelé pourra également exister entre le niveau fini intérieur et le niveau fini extérieur des loggias ou terrasses en fonctions des impératifs techniques ou réglementaires.