



Montpellier - Port Marianne

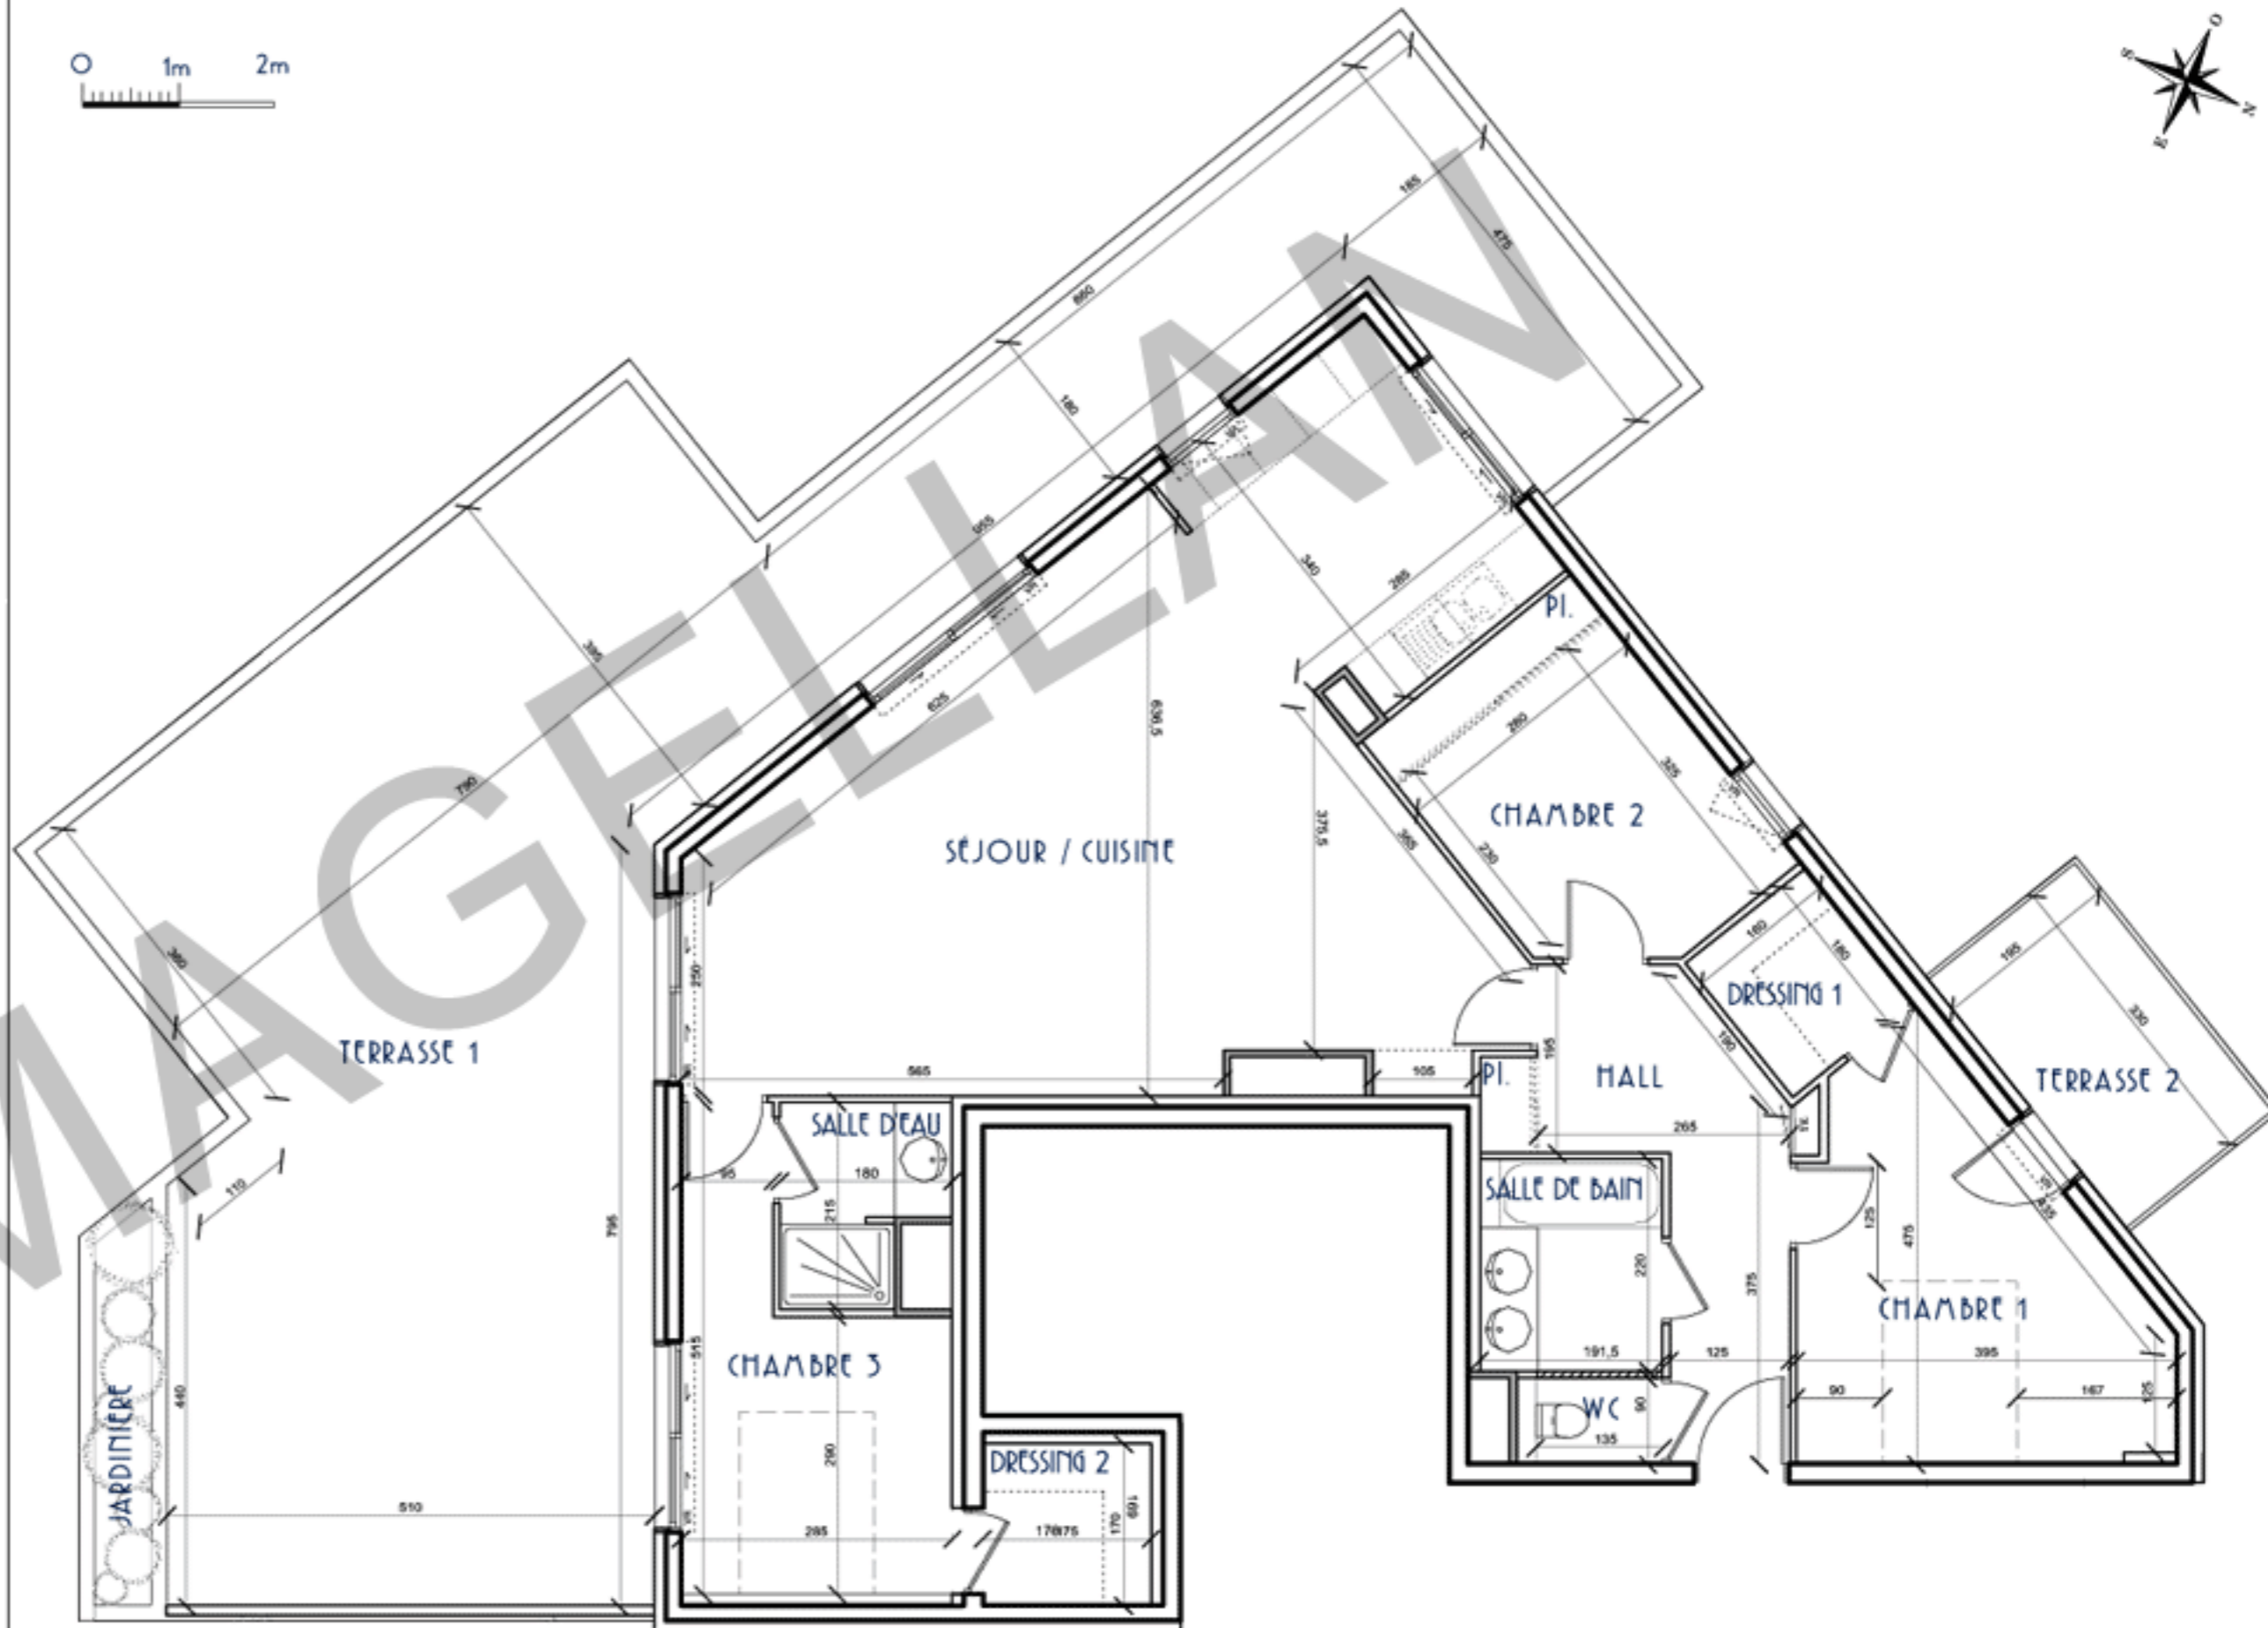

Apt. 81 Type T4 Et. R+8

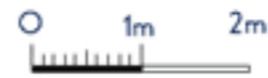

Hall + Pl.	9,01 m ²
Chambre 1	13,35 m ²
Dressing 1	2,87 m ²
Chambre 2 + Pl.	10,20 m ²
Salle de bain	4,23 m ²
WC	1,38 m ²
Séjour / Cuisine	45,51 m ²
Chambre 3	10,36 m ²
Salle d'eau	3,30 m ²
Dressing 2	2,97 m ²
SURFACE HABITABLE	103,18 m²
Terrasse 1	82,96 m ²
Terrasse 2	6,47 m ²

Des modifications sont susceptibles d'être apportées à ce plan en fonction des impératifs techniques ou réglementaires.
Un dénivelé pourra également exister entre le niveau fini intérieur et le niveau fini extérieur des loggias ou terrasses en fonction des impératifs techniques ou réglementaires.