



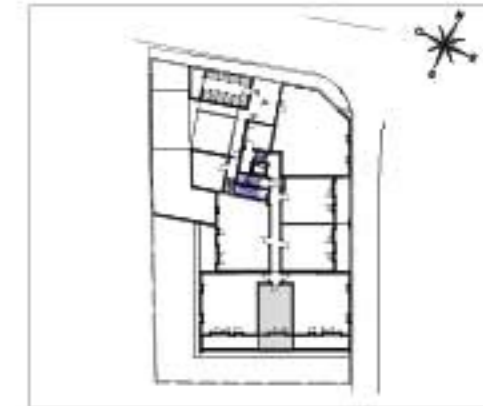

PROVISOIRE

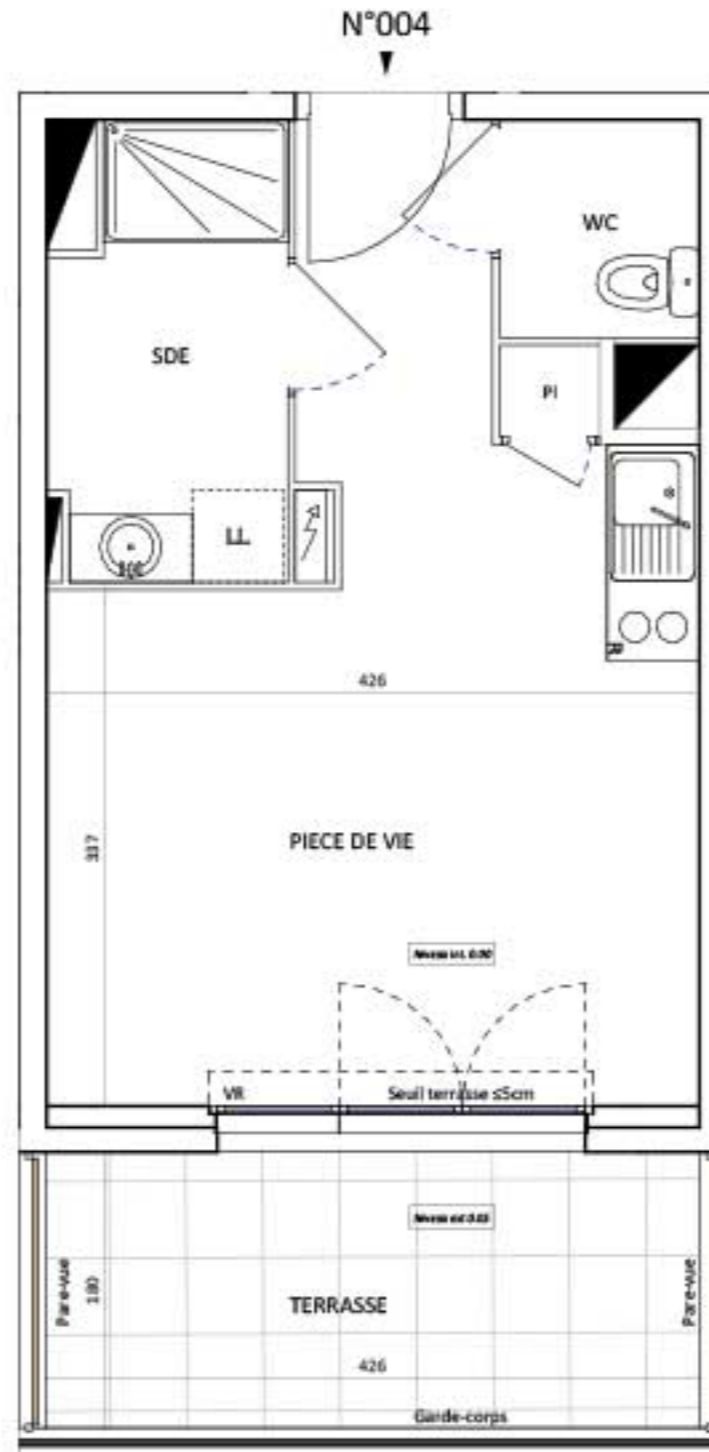

Appartement de 1 pièce
n° 004 au RDC

PIECE DE VIE	19.8 m ²
SDE	4.3 m ²
WC	1.8 m ²
SURFACE TOTALE HABITABLE	25.9 m²
TERRASSE	7.7 m ²
SURFACE TOTALE PRIVATIVE	33.6 m²

Des modifications sont susceptibles d'être apportées à ce plan en fonction des nécessités techniques ou réglementaires de la réalisation, tant en ce qui concerne les dimensions libres, que l'équipement, les surfaces, les hauteurs sous plafond ainsi que les hauteurs de seuils ou d'alèges indiquées sont approximatives. Les rebordées, soffites, faux-plafonds, trappes de visites, ainsi que l'emplacement des descentes d'eau pluviales, des équipements sanitaires ne sont pas tous figurés ou le sont à titre indicatif. Le nombre, la taille et l'emplacement des radiateurs sont donnés à titre indicatif et seront précisés après étude thermique.

LEGENDE

EMPLACEMENTS ELEMENTS DE CUISINE :

LL Lait Ustens	CU cuis cuisine
LV Lait Vase	R réfrigérateur
PI Plaque	LC Ligne cuisine
AV arête vitre	ETRE TECHNIQUE ELECTRIQUE D'ENTR
VR vitre roulet	
GC garde corps	

▭ MUR 21.0/20	▭ RADIATEUR
▭ MUR 21.0/20	▭ SERRURE
▭ RETOUR DE PORTE	

Hauteur sous plafond des pièces principales sauf mention particulière : 2.50m

Echelle Date 05/02/2020 Indice : 0