



Étage : R+1	N° : B105	Tableau des surfaces
	Type : T2	

Entrée + Pl.	3,86 m <sup>2</sup>
Séjour/cuisine	21,34 m <sup>2</sup>
Chambre	14,21 m <sup>2</sup>
SDE	4,38 m <sup>2</sup>
WC	1,61 m <sup>2</sup>
<b>Surface habitable :</b>	<b>45,40 m<sup>2</sup></b>
Terrasse :	10,92 m <sup>2</sup>

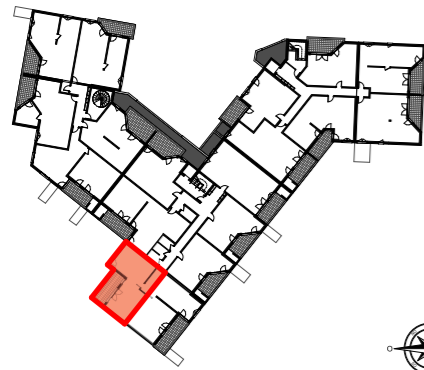

NOTA: La surface des placards est incluse dans celle de chaque pièce attenante

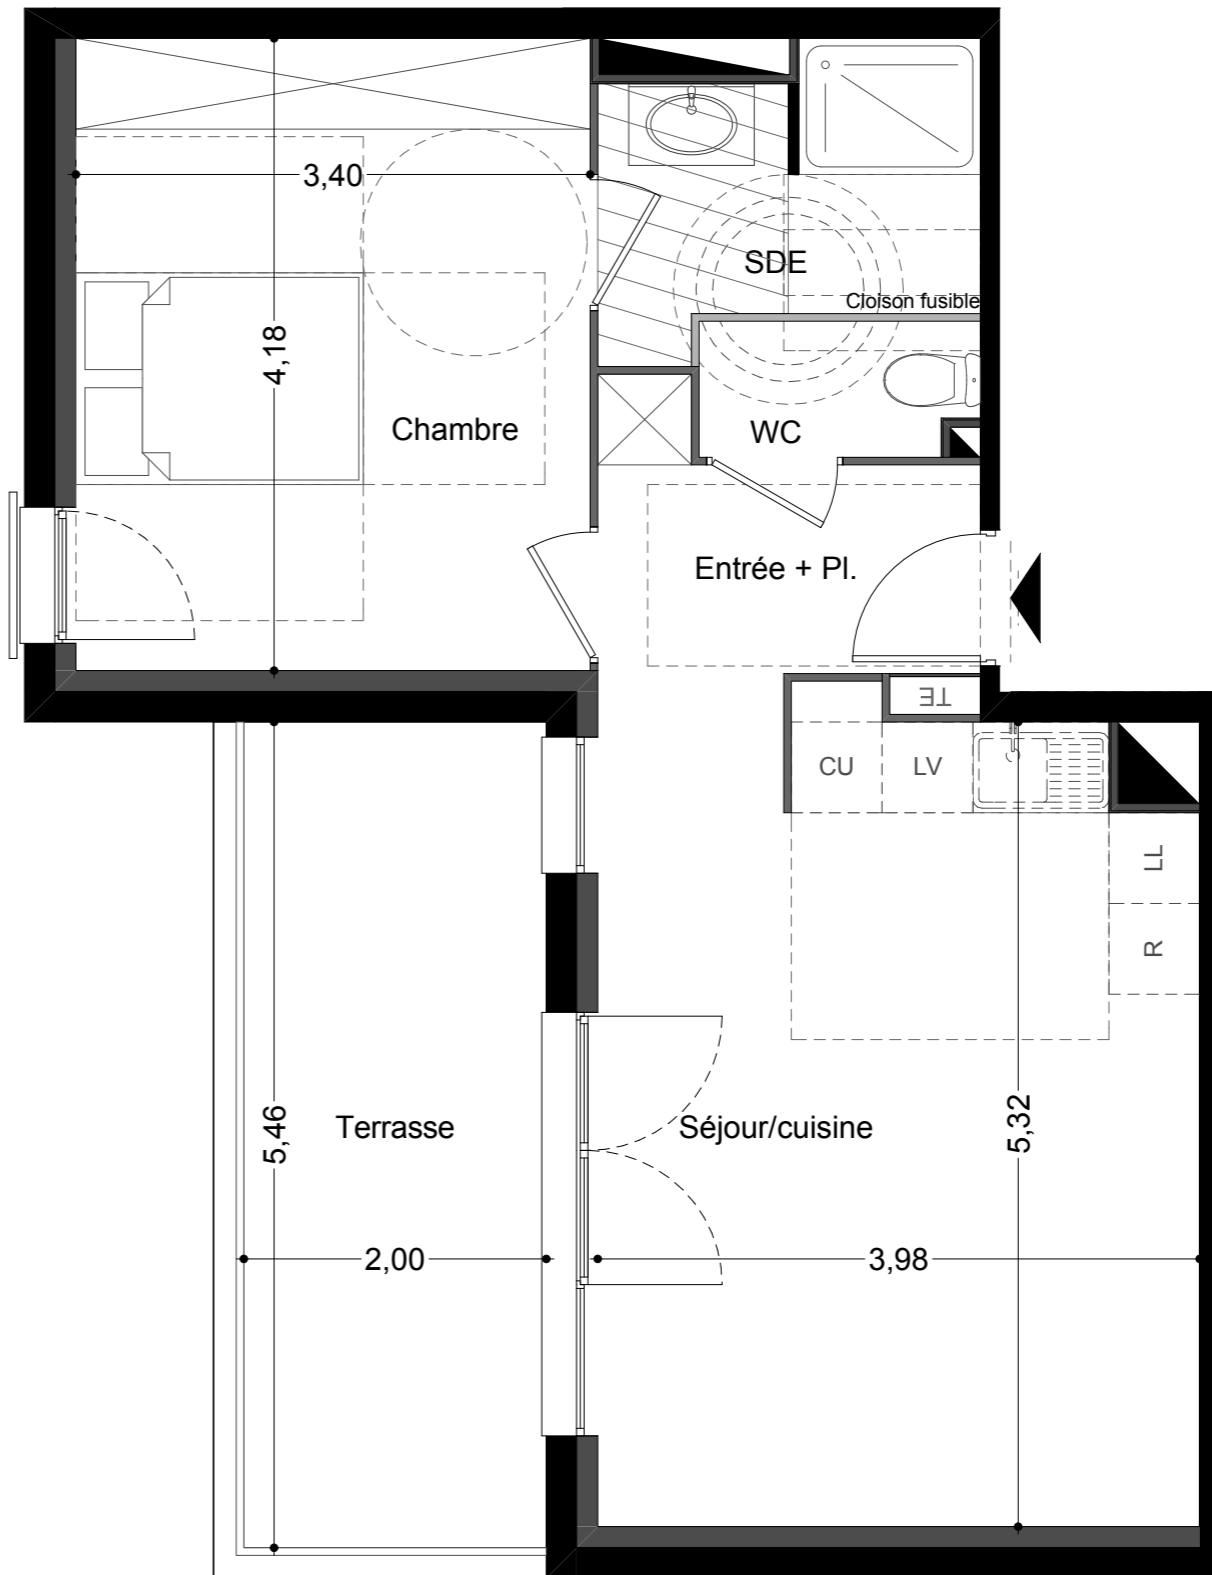

Des modifications sont susceptibles d'être apportées à ce plan en fonction des contraintes techniques ou réglementaires de la réalisation tant en ce qui concerne les dimensions libres que l'équipement. Les retombées, faux-plafonds, soffites, ainsi que l'emplacement des équipements sont figurés à titre indicatif. Les accès aux extérieurs (jardins, terrasses, balcon ou loggias) pourront présenter des différences de niveaux pour des raisons techniques.

Porte fenêtre	Fenêtre	Porte fenêtre (1 ouvrant + 2 fixes)	Fenêtre fixe	Fenêtre oscillante	Emplacement appareil ménager	Tableau électrique	Masquette	Faux plafond/soffite	Cloison fusible	Gaine	Pergola sur terrasse

	Plan de pré-commercialisation
	Indice : 02
25/02/2019	