


Étage : **R+1**


N° : **B106**

Type : **T3**

Tableau des surfaces	
Entrée	7,04 m <sup>2</sup>
Séjour/cuisine	32,01 m <sup>2</sup>
Chambre 1	13,23 m <sup>2</sup>
Chambre 2	12,85 m <sup>2</sup>
SDE	5,54 m <sup>2</sup>
WC	1,82 m <sup>2</sup>
<b>Surface habitable :</b>	<b>72,49 m<sup>2</sup></b>
Abri :	2,50 m <sup>2</sup>
Terrasse :	10,86 m <sup>2</sup>

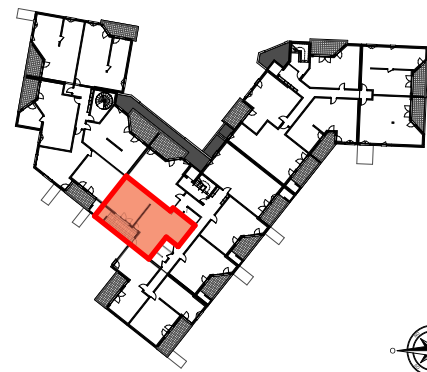

NOTA: La surface des placards est incluse dans celle de chaque pièce attenante

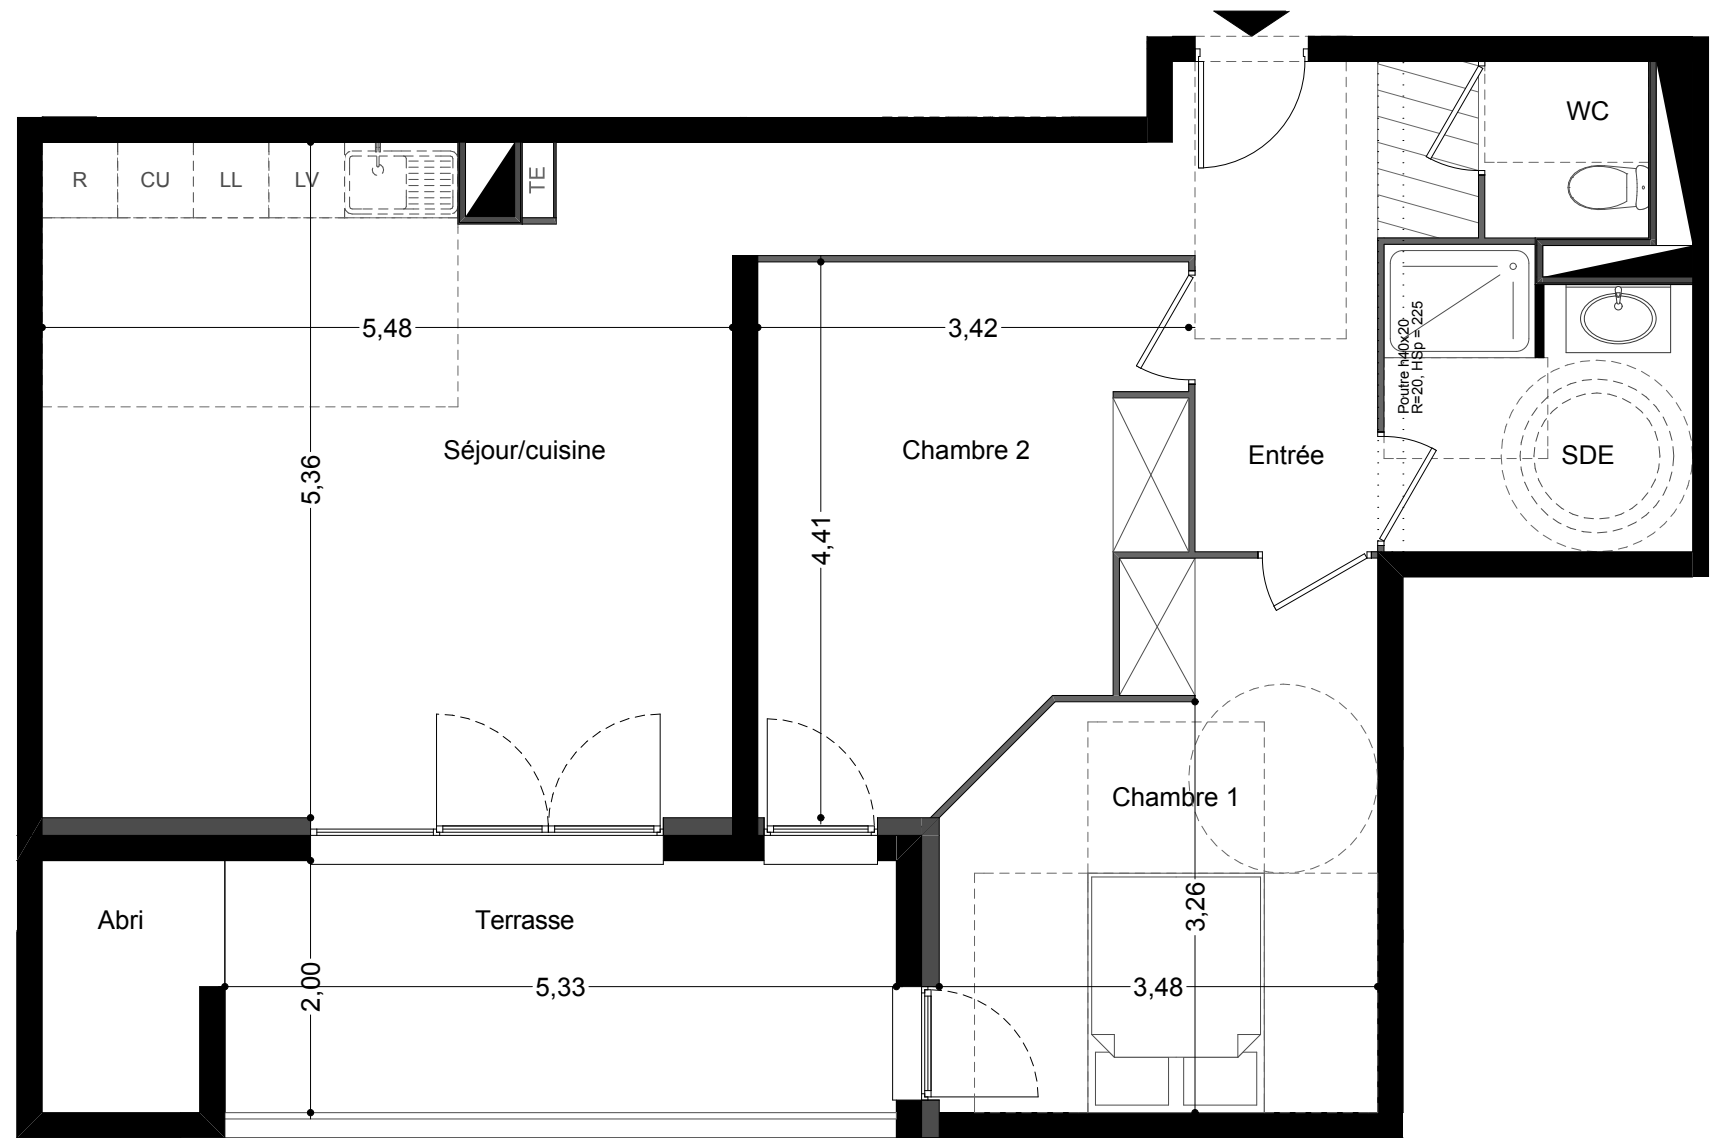

Des modifications sont susceptibles d'être apportées à ce plan en fonction des contraintes techniques ou réglementaires de la réalisation tant en ce qui concerne les dimensions libres que l'équipement. Les retombées, faux-plafonds, soffites, ainsi que l'emplacement des équipements sont figurés à titre indicatif. Les accès aux extérieurs (jardins, terrasses, balcon ou loggias) pourront présenter des différences de niveaux pour des raisons techniques.

Porte fenêtre	Fenêtre	Porte fenêtre (1 ouvrant + 2 fixes)	Fenêtre fixe	Fenêtre oscillante	Emplacement appareil ménager	Tableau électrique	Masquette	Faux plafond/soffite	Cloison fusible	Gaine	Pergola sur terrasse

